


RZUT DACHU
1 : 100

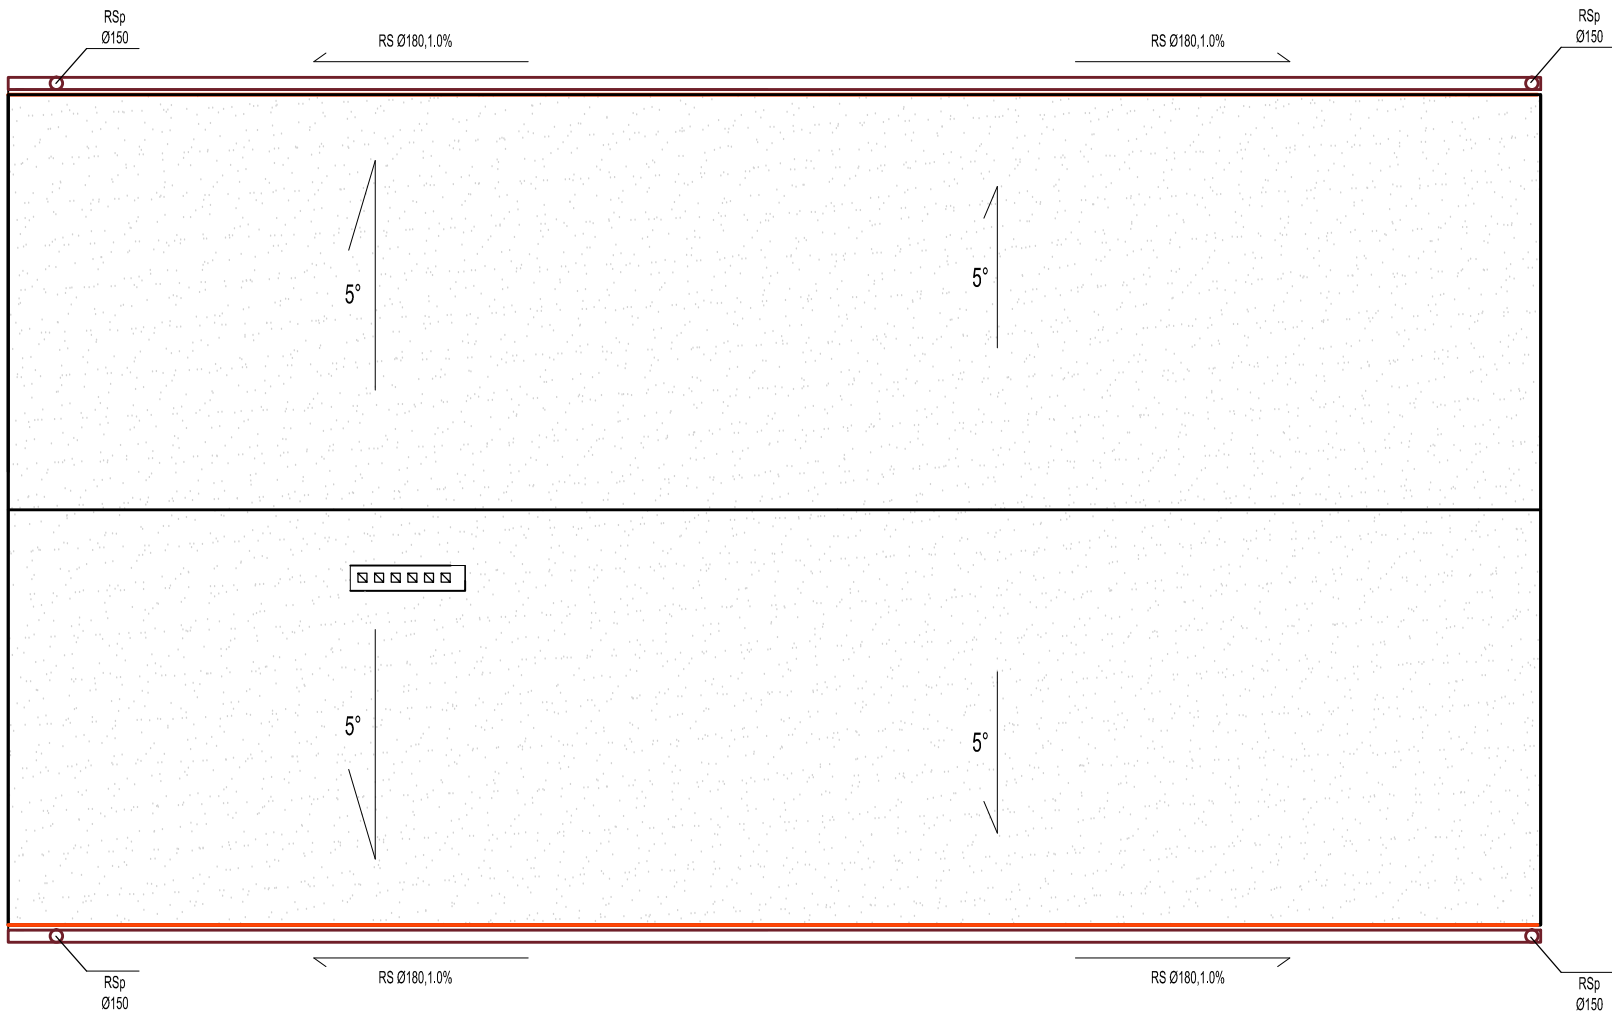

POWIERZCHNIA DO
OCIEPLENIA

OBIEKT: REMONT DACHU Z DOCIEPLENIEM POLACI ŚWIETLICY W BUTOWIE	BRANŻA: BUDOWLANA	NR RYS
	PROJEKTOWAŁ	OPRACOWAŁ
		mgr inż. Michał Kamiński
LOKALIZACJA: Butowo gm. Kisielice dz nr 71/7	TYTUŁ RYSUNKU: RZUT DACHU 1 : 100	
INWESTOR: Gmina Kisielice ul. Daszyńskiego 5		
DATA: 03.2018		
	SKALA: 1 : 100	