


RZUT PRZYZIEMIA
SKALA 1:100

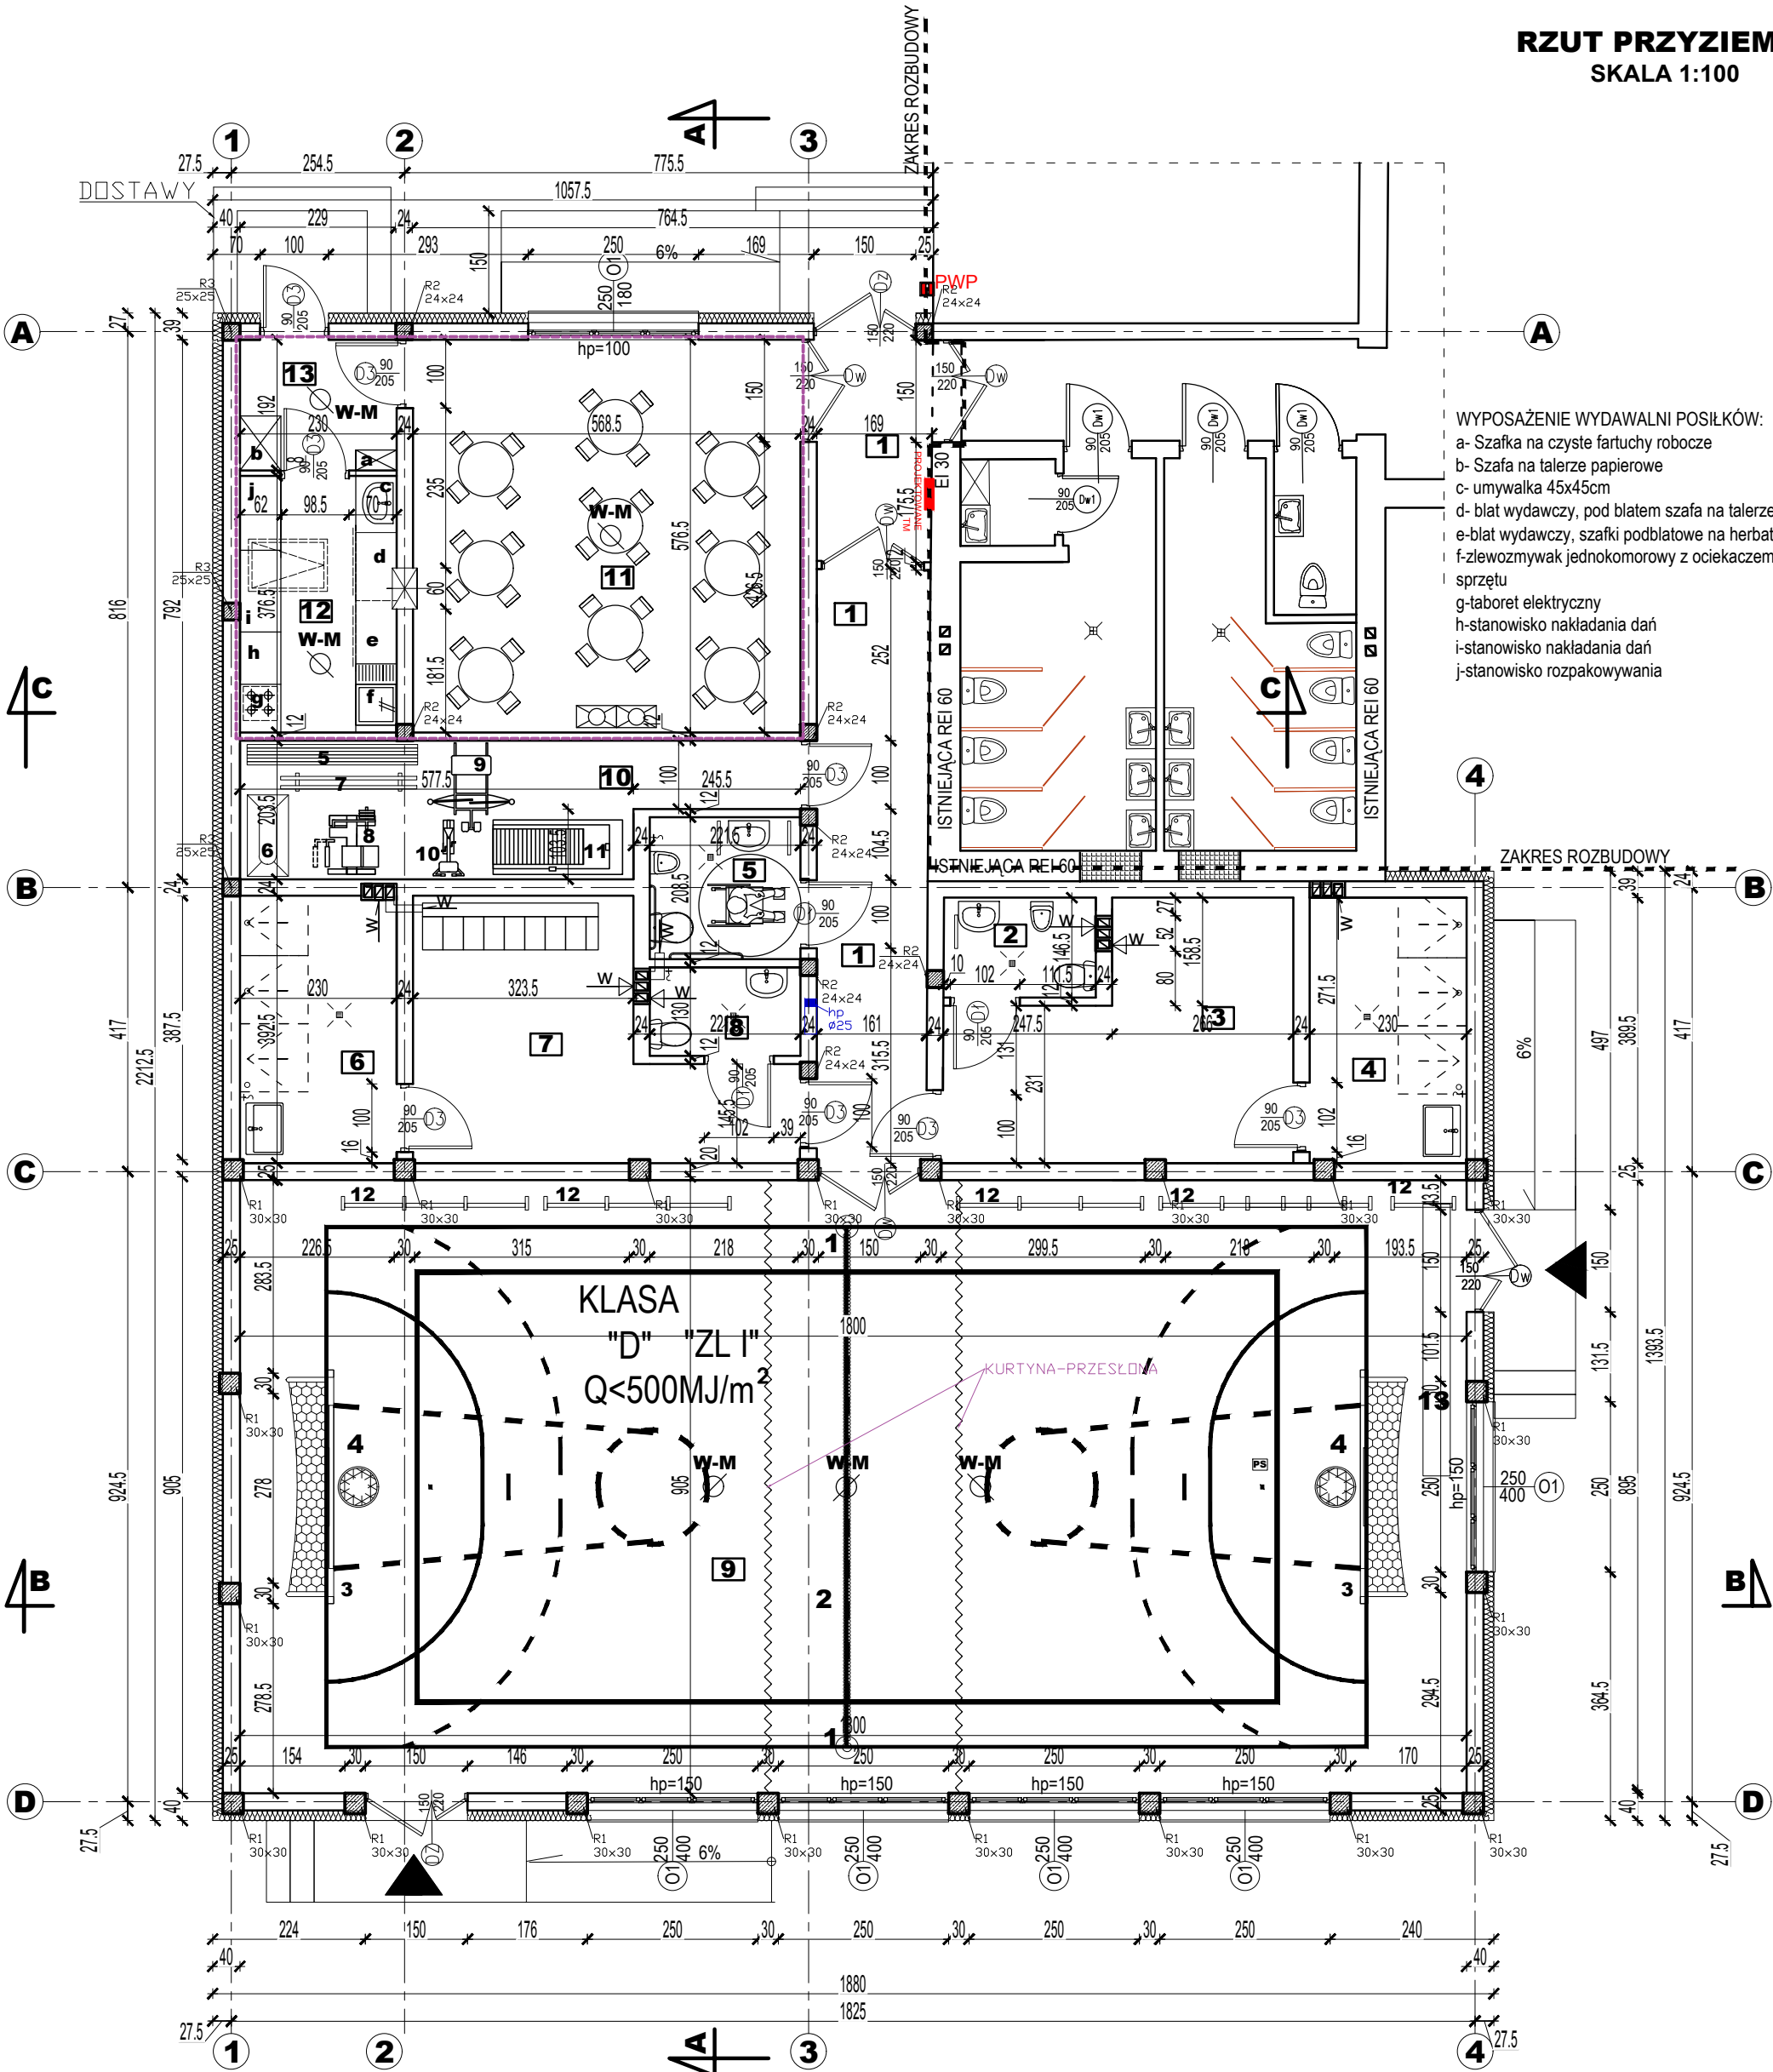

WYPOSAŻENIE	
-	ZESTAW DO GRY W SIATKÓWKĘ - LINIA
1	TULEJE DO SŁUPKÓW (SIATKÓWKA , BADMINTON) -2.
2	SIATKA (SIATKÓWKA , BADMINTON) - 1 szt.
-	ZESTAW DO GRY W PIŁKĘ REZNĄ - LINIA
3	BRAMKI DO GRY W PIŁKĘ REZNĄ (HALOWA) - 2 szt.
-	ZESTAW DO GRY W KOSZYKÓWKĘ - LINIA
4	TABLICE DO KOSZYKÓWKI (WISZĄCE) - 2 szt.
5	MATERACE SPECJALISTYCZNE - 10 szt.
6	SKRZYŃKA Z TRAMPOLINĄ - 1 szt.
7	STÓŁ DO GRY W TENISA STOŁOWEGO - 1 szt.
8	ATLAS - 1szt.
9	ERGOMETR - 1szt.
10	ROWER STACJONARNY - 1szt.
11	BIEŻNIA RUCHOMA - 1szt.
12	DRABINKI GIMNASTYCZNE - 12szt.
13	ŁAWECZKI TRENINGOWE - 5szt.

ZESTAWIENIE POWIERZCHI			
NR	NAZWA POM.	POW.[m²]	WYK. POS.
PRZYZIEMIE BUDYNKU			
1	HOL- ŁĄCZNIK	20,62	gres
2	WC " M "	3,27	gres
3	PRZEBIERALNIA "M"	16,08	wykl. PCV
4	NATRYSKI "M"	8,93	gres
5	WC DLA NIEPEŁN.	4,61	gres
6	NATRYSKI "D"	9,03	gres
7	PRZEBIERALNIA "D"	16,25	wykl. PCV
8	WC " D "	2,88	gres
9	SALA GIMNASTYCZNA	162,00	wykl. sport.
10	MAGAZYN SPRZĘTU	14,20	gress
11	STOŁÓWKA	34,45	gress
12	PRZYGOTOWYWALNIA	8,66	gress
13	PRZEDSIONEK	4,39	gress
		305,37	

Legenda:

- wejście do budynku
- wentylacja grawitacyjna
- wentylacja mechaniczna
- ściany istniejące
- projektowane ściany zewnętrzne;
- projektowane ściany wewnętrzne;
- otwór do wykucia
- otwór do zamurowania

UWAGI:
1. GABINET NAUCZYCIELA W-F USYTUOWANY W ISTNIEJĄCYM BUDYNKU SZKOŁY
2. W ISTNIEJĄCYM BUDYNKU SZKOŁY WYDZIELONO SCHOWEK PORZĄDKOWY (ZLEW NA WYS. 50cm ORAZ REGAŁ NA ŚRODKI CZYSTOŚCI I SPRZĘT PORZĄDKOWY)

SPRAWDZIŁ:		BRANŻA: BUDOWLANA		NR RYS	
OBIEKT: BUDOWA SALI SPORTOWEJ Z ZAPLECZEM I JADALNIA DLA OSÓB NIEPEŁNOSPRAWNYCH W TYM DZIECI I MŁODZIERZY DO REHABILITACJI I REKREACJI		PROJEKTOWAŁ:		OPRACOWAŁ:	
LOKALIZACJA: 14-220 Kisielice Goryń 88 DZ NR 472/1				mgr inż. architekt Michał Kamiński	
INWESTOR: GMINA KISIELICE UL.DASZYŃSKIEGO 5		RZUT PRZYZIEMIA SKALA 1:100			
DATA: 10.2018 SKALA: 1:100					