


RZUT PRZYZIEMIA
INSTALACJA GRZEWCA
SKALA 1:100

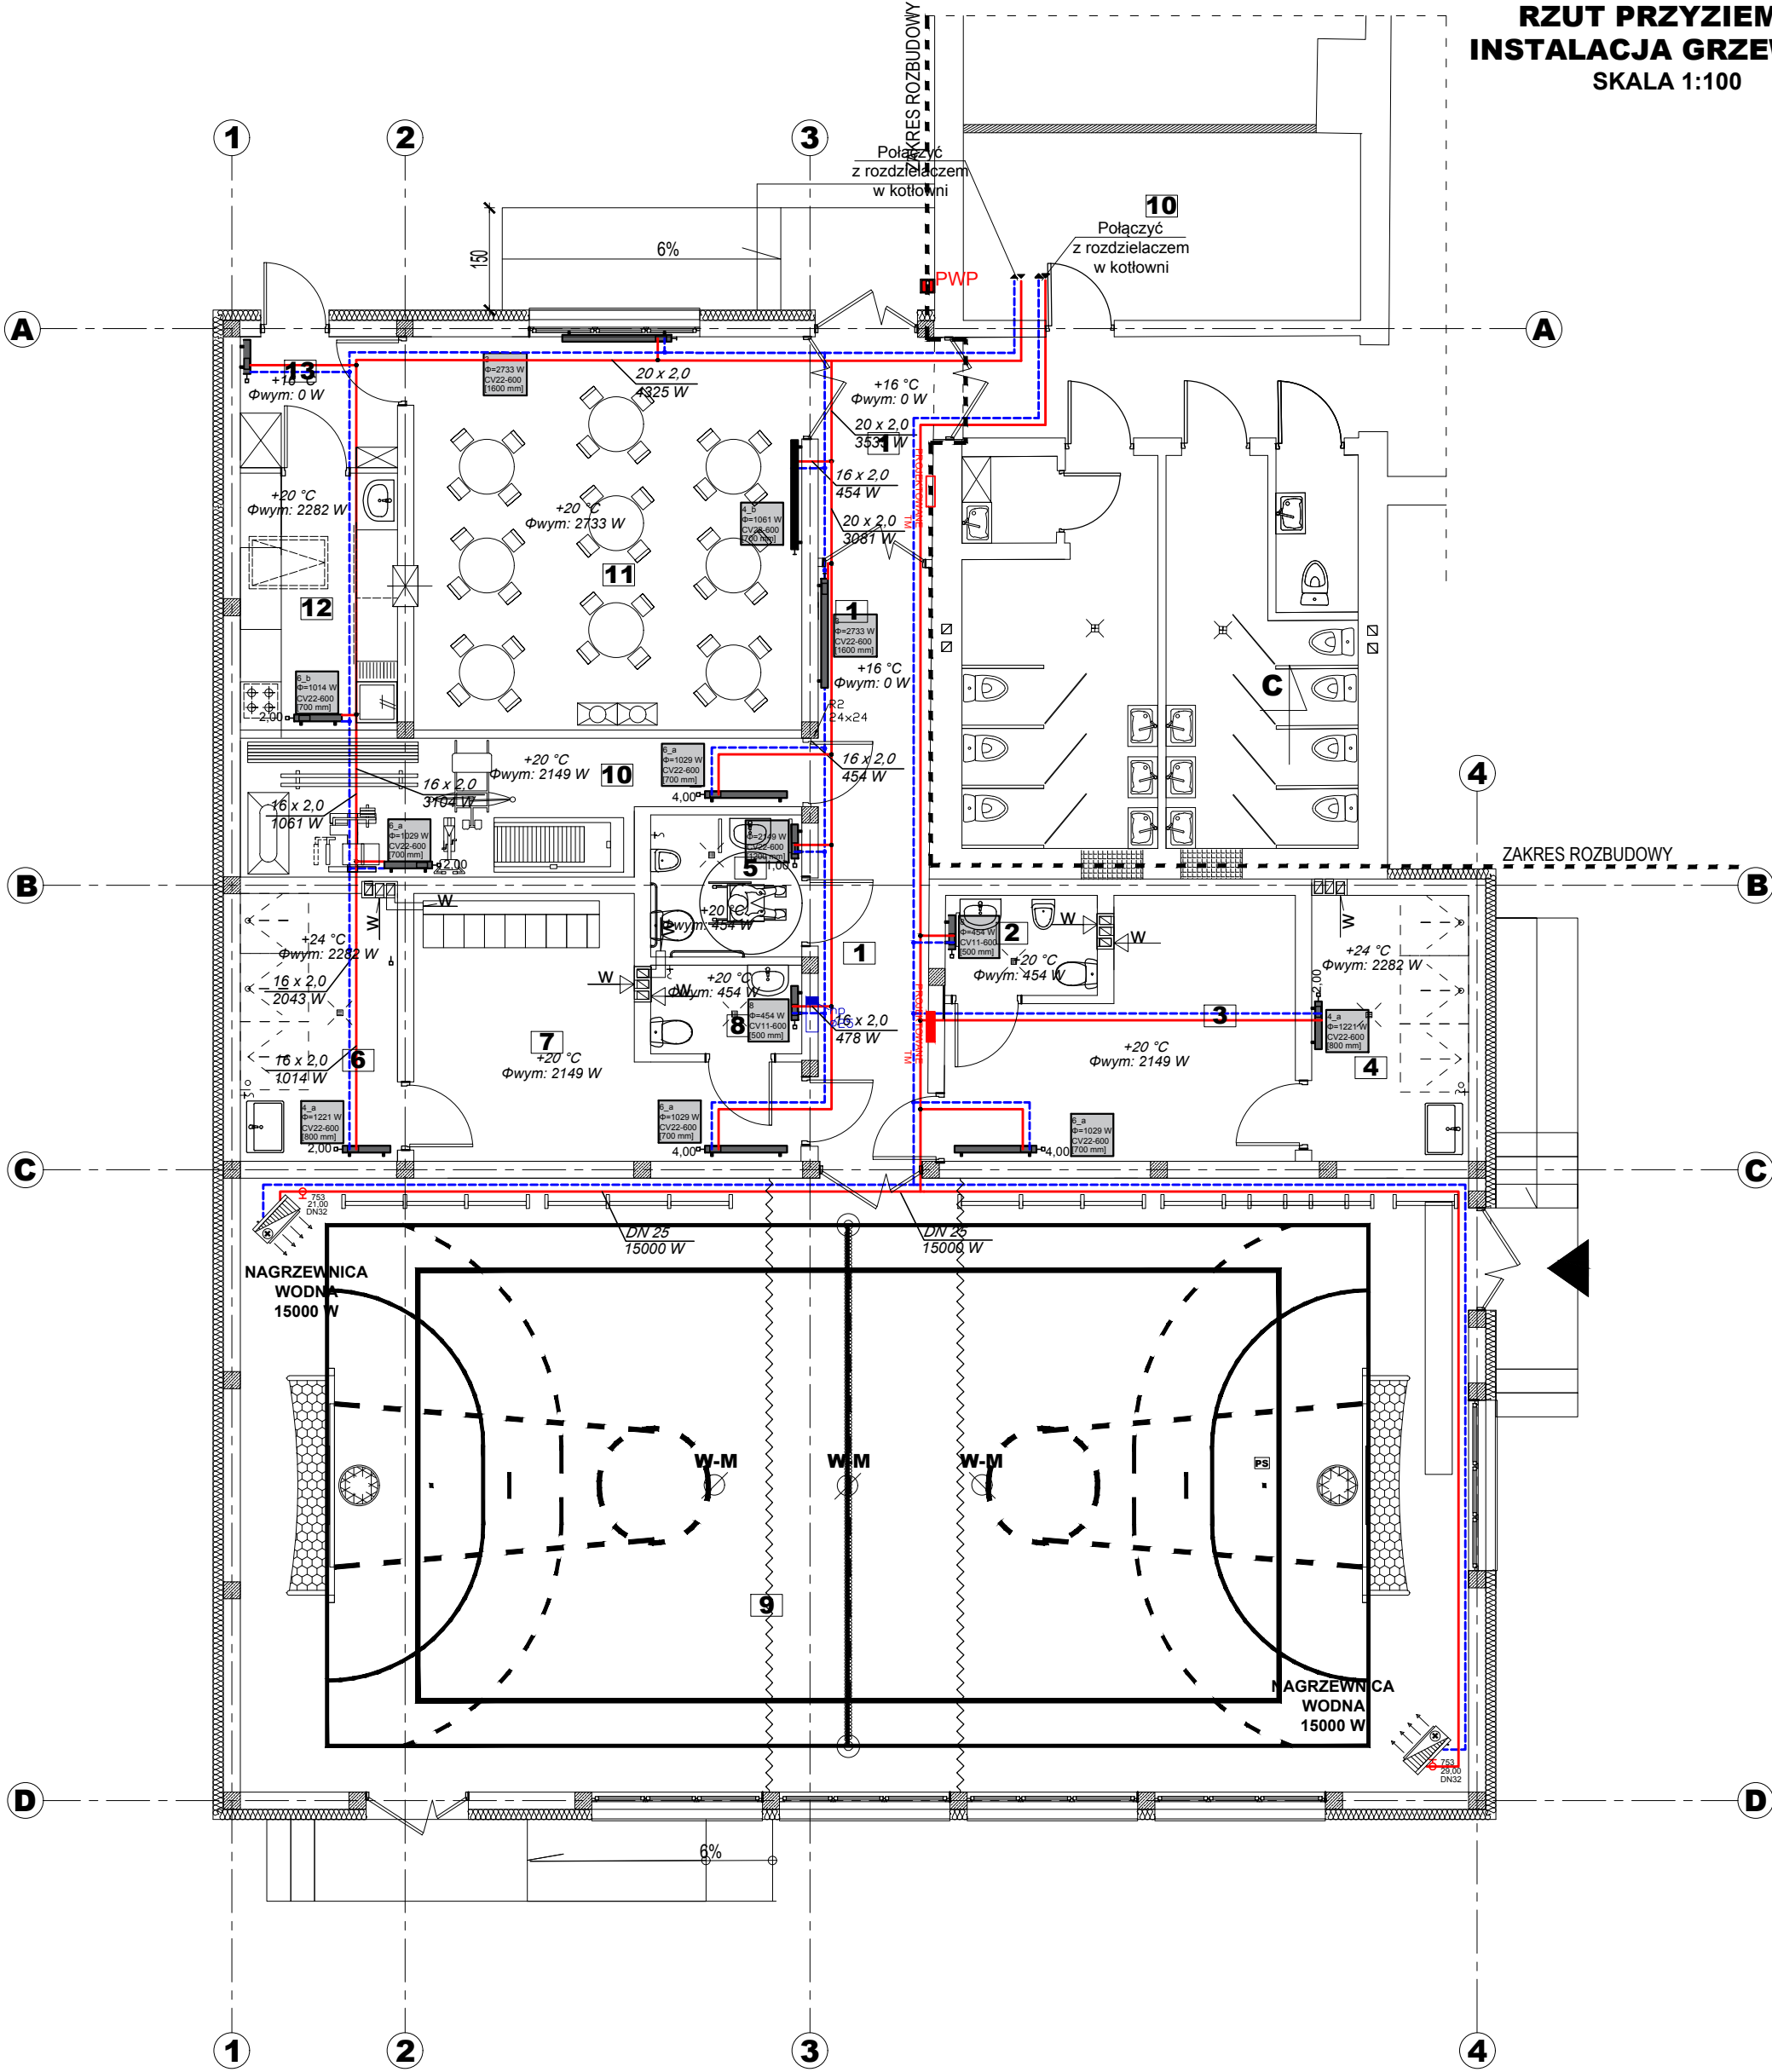

ZESTAWIENIE POWIERZCHI			
NR	NAZWA POM.	POW.[m²]	WYK. POS.
PRZYZIEMIE BUDYNKU			
1	HOL- ŁĄCZNIK	20,62	gres
2	WC " M "	3,27	gres
3	PRZEBIERALNIA "M"	16,08	wykl. PCV
4	NATRYSKI "M"	8,93	gres
5	WC DLA NIEPEŁN.	4,61	gres
6	NATRYSKI "D"	9,03	gres
7	PRZEBIERALNIA "D"	16,25	wykl. PCV
8	WC " D "	2,88	gres
9	SALA GIMNASTYCZNA	162,00	wykl. sport.
10	MAGAZYN SPRZĘTU	14,20	gress
11	STOLÓWKA	34,45	gress
12	PRZYGOTOWYWALNIA	8,66	gress
13	PRZEDSIONEK	4,39	gress
		305,37	

WG ➡ - wentylacja grawitacyjna

WM ➡ - wentylacja mechaniczna

Legenda:

- ściany istniejące
- projektowane ściany zewnętrzne;
- projektowane ściany wewnętrzne;
- otwór do wykucia
- ściany do wyburzenia
- otwór do zamurowania

UWAGA:
NINIEJSZY PROJEKT NIE OBEJMUJE MODERNIZACJI
KOTŁOWNI. NALEŻY SPRAWDZIĆ CZY MOC KOTŁA I
NACZYNIĘ WZBIORCZE SĄ WYSTARCZAJĄCE.

SPRAWDZIŁ:	BRANŻA: BUDOWLANA	NR RYS
OBIĘKT: BUDOWA SALI SPORTOWEJ Z ZAPLECZEM I JADALNIA, DLA OSÓB NIEPEŁNOSPRAWNYCH W TYM DZIECI I MŁODZIERZY DO REHABILITACJI I REKREACJI	PROJEKTOWAŁ:	OPRACOWAŁ: mgr inż. architekt Michał Kamiński
LOKALIZACJA: 14-220 Kisielice Goryń 88 DZ.NR 472/1	RZUT PRZYZIEMIA INSTALACJA GRZEWCA SKALA 1:100	
INWESTOR: GMINA KISIELICE UL.DASZYŃSKIEGO 5		
DATA: 10.2018	SKALA: 1:100	