


RZUT PODJAZDU

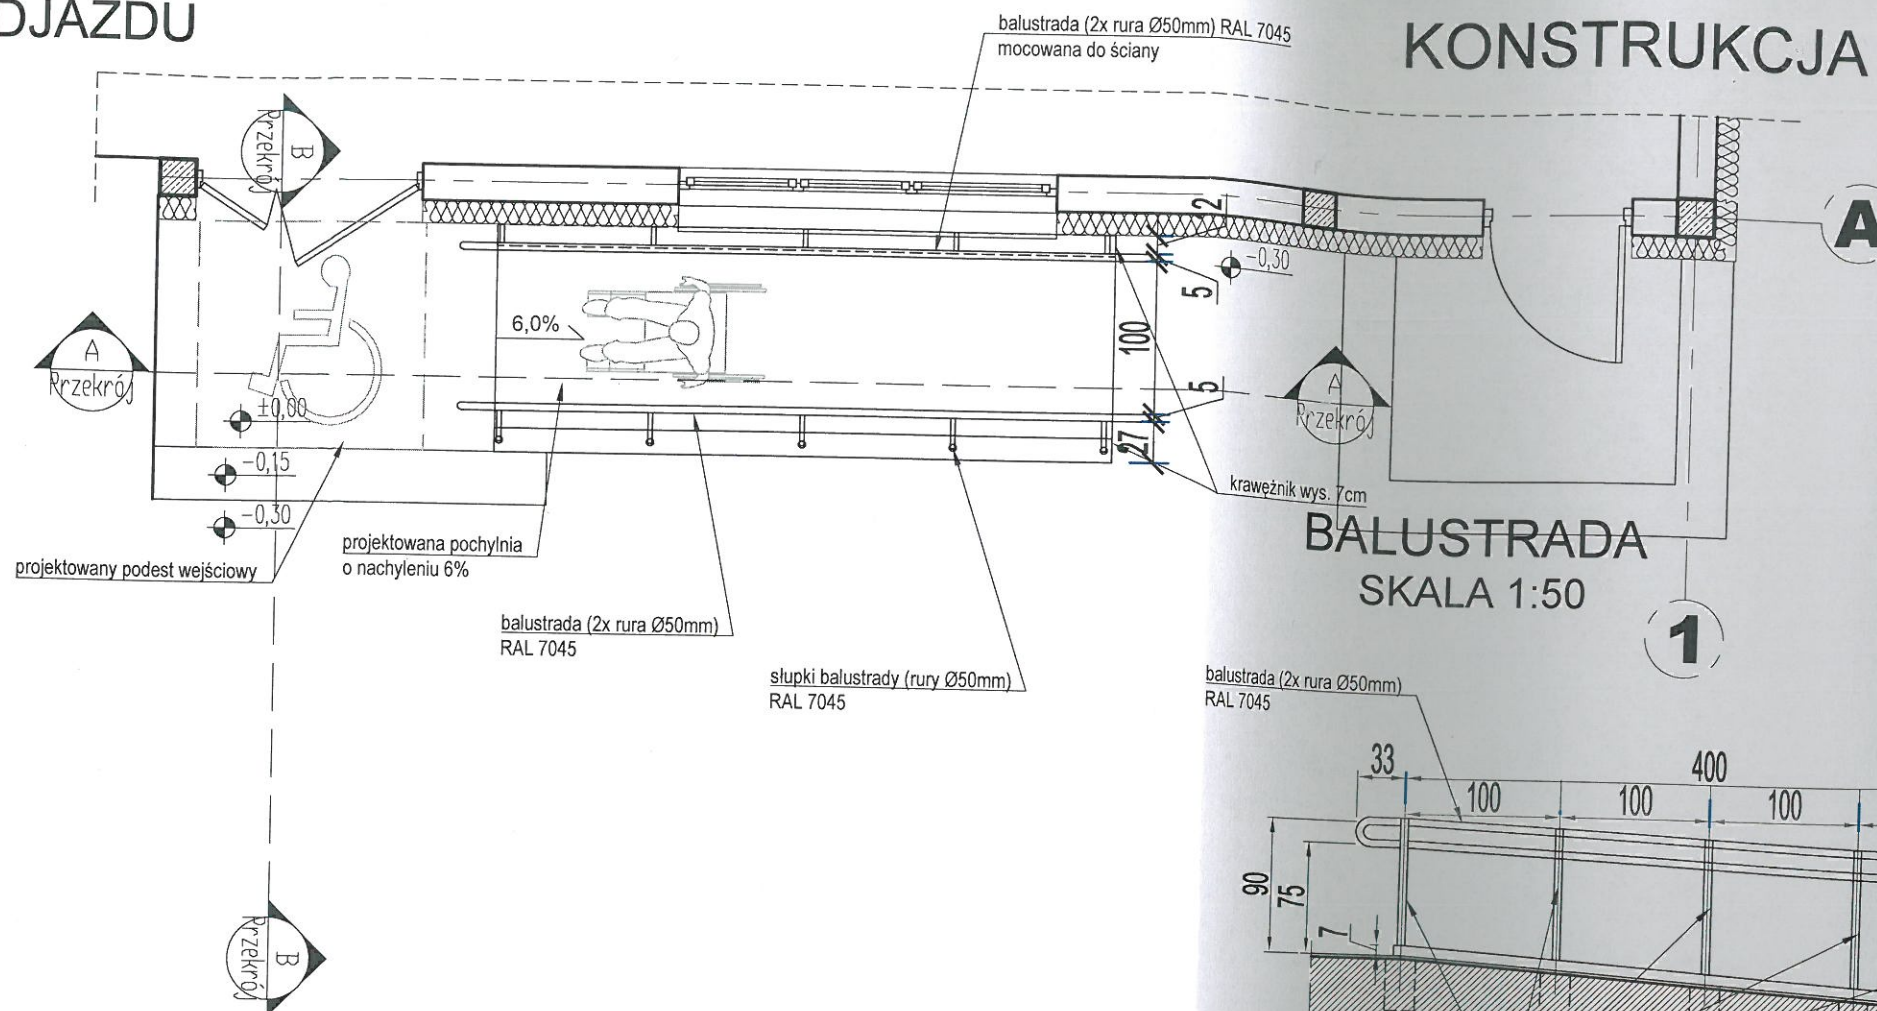

KONSTRUKCJA PODJAZDU I PRZEKROJE

RZĘKNOJĘ
STAROSTWO POWIATOWE
W ILAWIE
ul. Gen. Wł. Andersa 2 a
14-200 Ilawa
centr. tel. 89 649 07 00, fax 89 649 66 00

A- (podest wejściowy)

- płyty granitowe płomieniowane gr.2cm
- 2x folia w płynie
- płyta żelbetowa gr. 33cm
- folia PE
- warstwa podbetonu C8/10 gr.10cm
- warstwa zagęszczonego piasku gr.30cm
- grunt rodzimy


B- (podjazd dla niepełnosprawnych)

- płyty granitowe płomieniowane gr.2cm
- 2x folia w płynie
- płyta żelbetowa gr. min. 15cm
- folia PE
- warstwa podbetonu C8/10 gr.10cm
- warstwa zagęszczonego piasku gr.30cm
- grunt rodzimy



C- (istniejący chodnik) – bez zmian

- kostka betonowa gr.6cm
- podsypka cementowo-piaskowa gr.10cm
- warstwa zagęszczonego piasku gr.10cm
- grunt rodzimy

PRZEKRÓJ A-A
SKALA 1:50

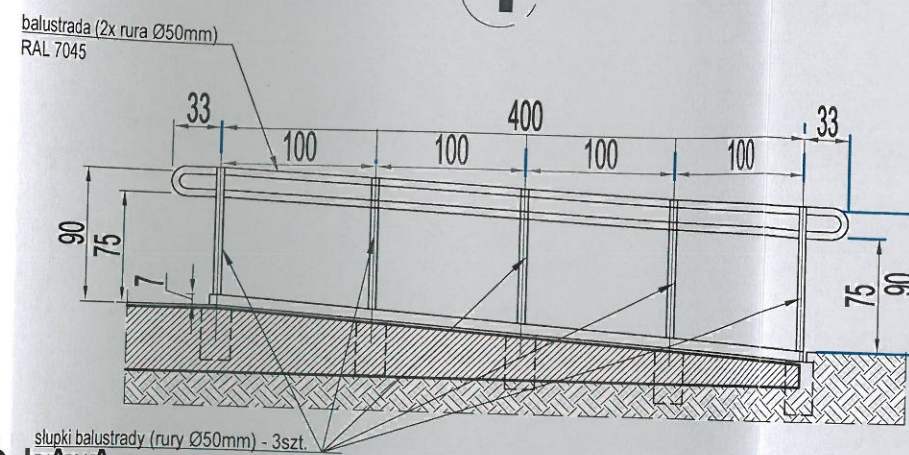

PRZEKRÓJ B-B
SKALA 1:50

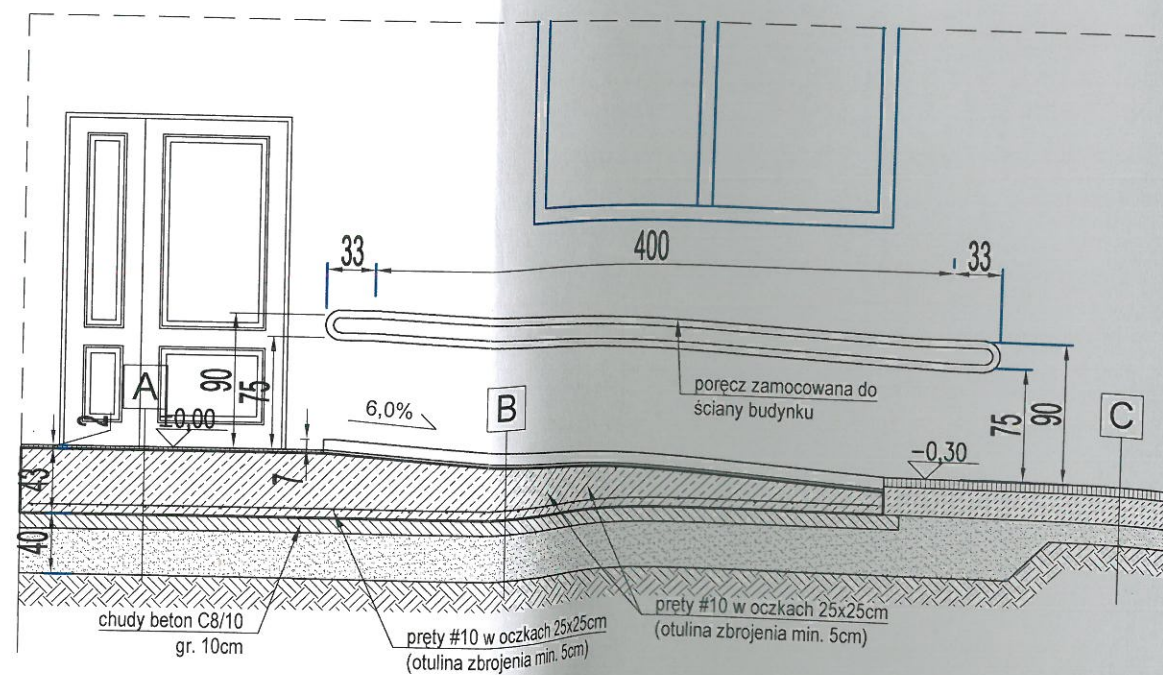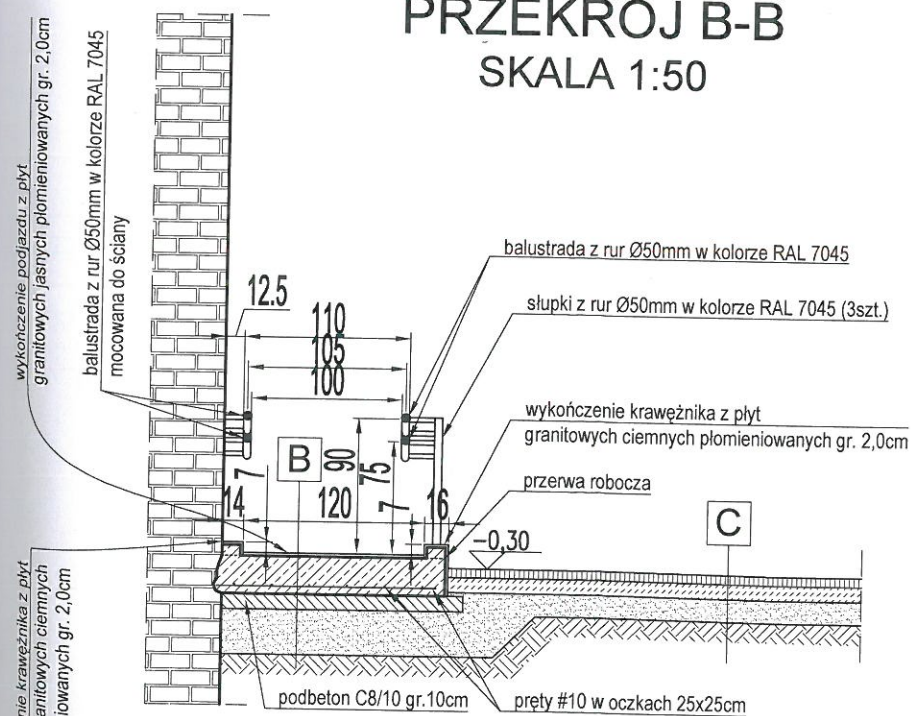

MATERIAŁY I KOLORYSTYKA ELEMENTÓW:

1. Nawierzchnia podjazdu i podestu - płyty granitowe jasne płomieniowane gr. 2,0cm.
2. Okładziny krawężników podjazdu - płyty granitowe ciemne płomieniowane gr. 2,0cm.
3. Słupki i poręcz balustrad z rur stalowych Ø50mm w kolorze RAL 7045.
4. Beton C16/20.
5. Podbeton (chudy beton) C8/10.
6. Stal zbrojeniowa A-III (34GS).
7. Stal konstrukcyjna S235JR.

UWAGI:

1. Wszystkie wymiary podano w [cm].
2. Wszystkie wymiary należy potwierdzić w czasie wykonywania robót na odpowiednim etapie.
3. Informacje nie umieszczone na rysunku zawarto w opisie technicznym.
4. Elementy nieomówione należy wykonać zgodnie ze sztuką budowlaną, normami oraz wiedzą techniczną.
5. Wykonać zewnętrzną izolację płyty w części poniżej poziomu terenu, np. ABIZOL R+P.

SPRAWDZIŁ:		BRANŻA BUDOWLANA		WYKRES
OBJEKT: BUDOWA SALI SPORTOWEJ Z ZAPLECZEM I JADALNIA, DLA OSÓB NIEPEŁNOSPRAWNYCH W TYM DZIECI I MŁODZIEŻY DO REHABILITACJI I REKREACJI		PROJEKTOWAŁ: mgr inż. ARCHITEKT MICHAŁ KAMIŃSKI projektant w specjalności projektowania w zakresie architektury ograniczonej		OPRACOWAŁ: mgr inż. architekt Michał Kamiński
LOKALIZACJA: 14-220 Kisielice Goryą 88 DD NR 472/1		23.VIII.2017 pk WMOIA		
INWESTOR: GMINA KISIELICE UL.DASZYŃSKIEGO 5		KONSTRUKCJA PODJAZDU I PRZEKROJE SKALA 1:05		
DATA:	10.2018	SKALA:	1:50	

ROZWIĄZANIE NALEŻY ZASTOSOWAĆ WE WSZYSTKICH PODJAZDACH