


RZUT DACHU
SKALA 1:100

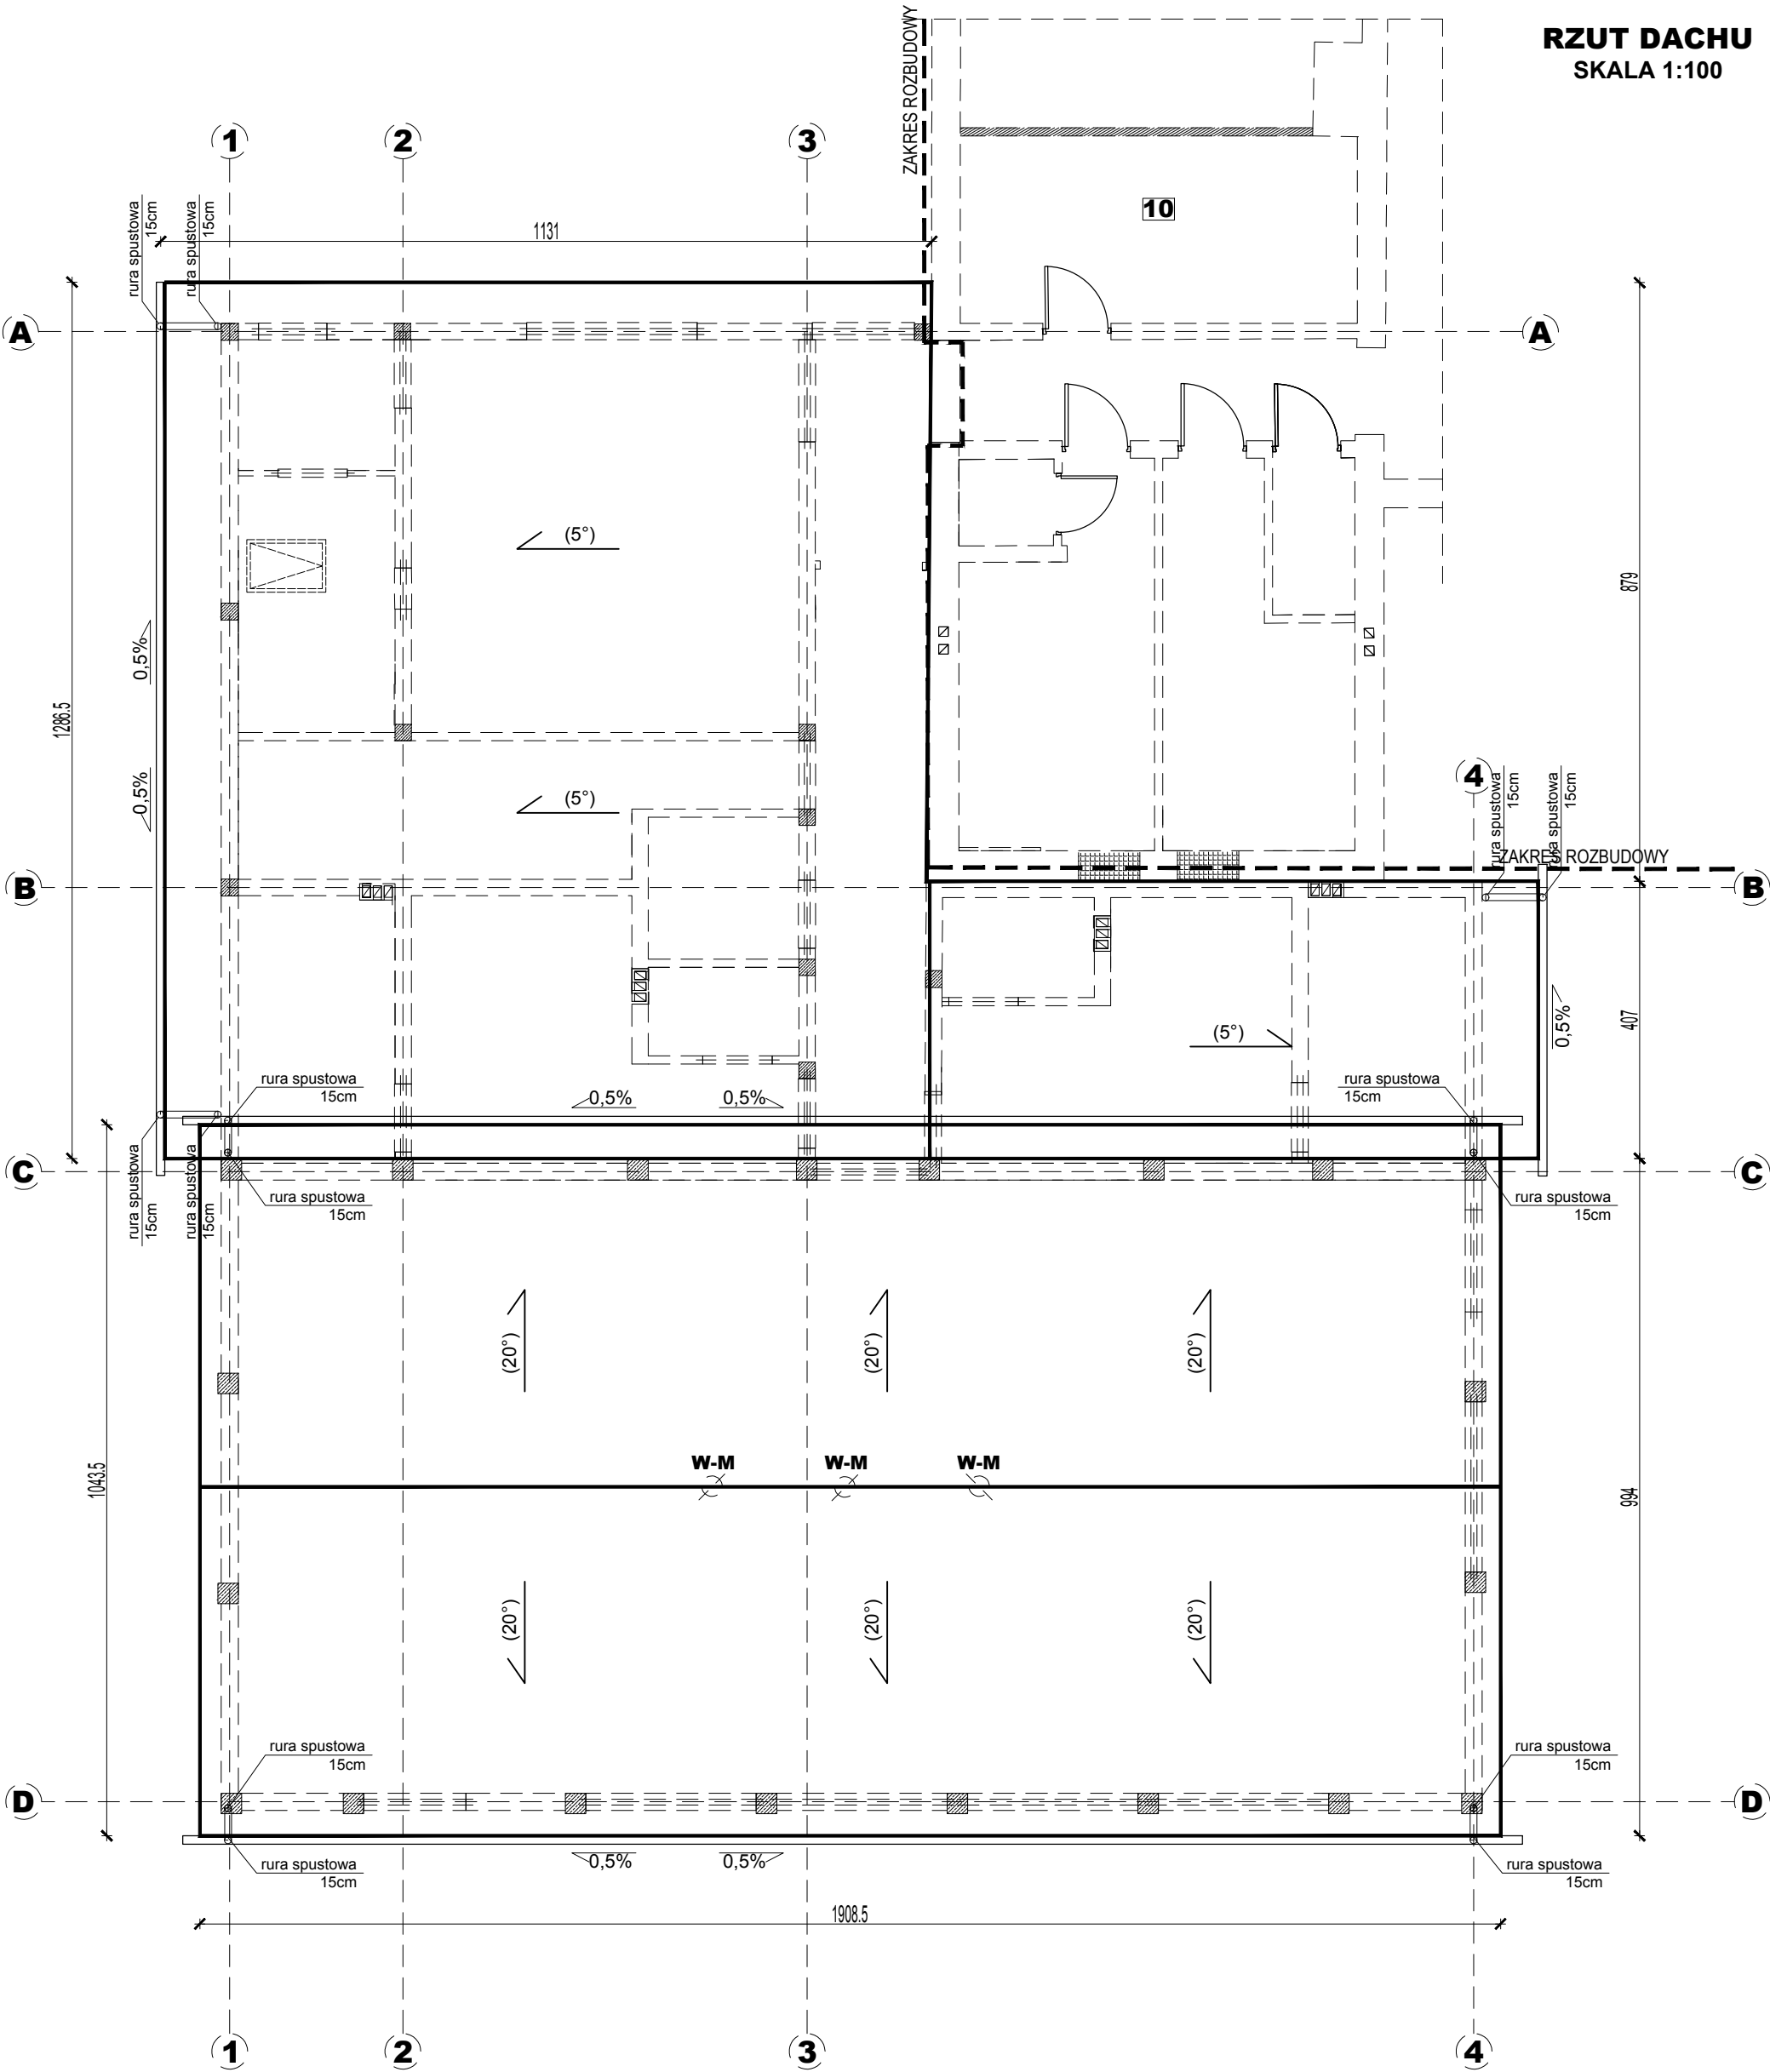

UWAGI:

- pokrycie połaci dachu z blachy dachówkowej gr.0,5mm ze stali ocynkowanej powlekanej poliestrem w kolorze RAL 7024
- rury i rynny spłustowe z blachy gr.0,5mm ze stali ocynkowanej powlekanej poliestrem w kolorze RAL 7024
- kominy w przestrzeni nieużytkowej oraz nad dachem ocieplić metodą lekko-mokrą styropianem EPS 70-040 gr.4cm i zakończyć czapką żelbetową gr 8cm
- kominy ponad dachem pomalować farbami silikatowymi w kolorach zgodnych z rys elewacji oraz opisem
- wyjścia przewodów wentylacyjnych pod czapką żelbetową zakończyć aluminiowymi kratkami o wymiarach 14/20cm kolor biały

SPRAWDZIŁ:		BRANŻA: BUDOWLANA		NR RYS	
OBIEKT: BUDOWA SALI SPORTOWEJ Z ZAPLECZEM I JADALNIĄ, DLA OSÓB NIEPEŁNOSPRAWNYCH W TYM DZIECI I MŁODZIERZY DO REHABILITACJI I REKREACJI		PROJEKTOWAŁ:		OPRACOWAŁ:	
				mgr inż. architekt Michał Kamiński	
LOKALIZACJA:		RZUT DACHU SKALA 1:100			
14-220 Kisielice Goryń 88 DZ NR 472/1					
INWESTOR:					
GMINA KISIELICE UL.DASZYŃSKIEGO 5					
DATA: 02.2018		SKALA: 1:100			