


PROJEKT ARCH. BUDOWLANY
RZUT PIWNICY
1 : 50

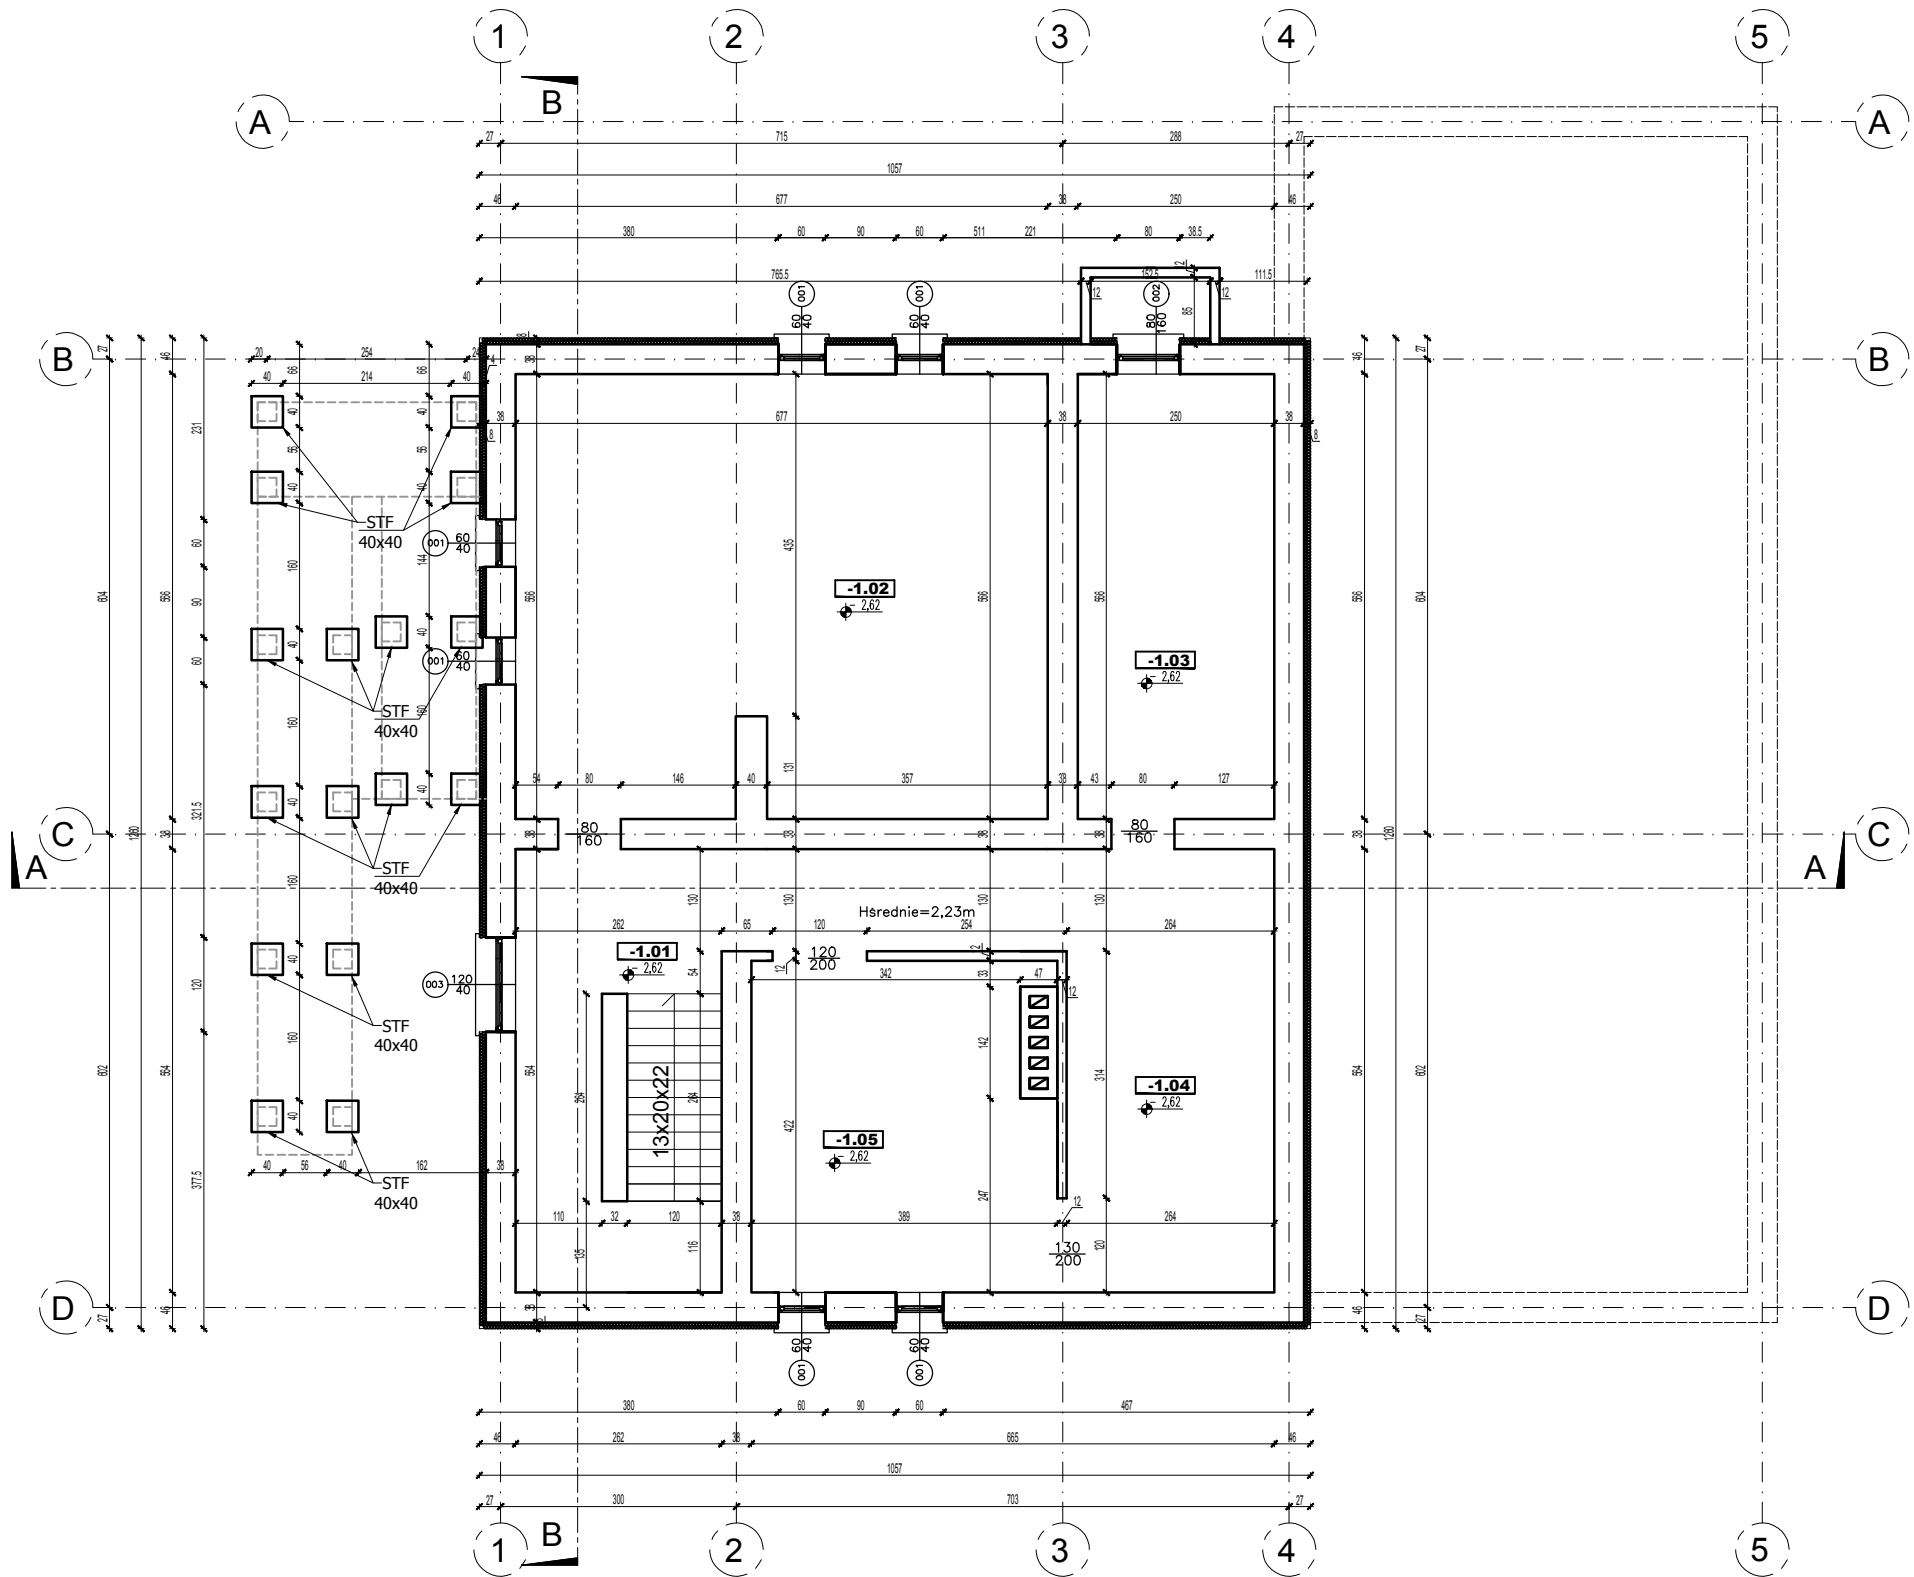

Legenda:

- istniejące ściany zewnętrzne; warstwy tynku do odtworzenia;
- istniejące ściany wewnętrzne;
- projektowane ściany wewnętrzne;
- otwór do wykucia
- ściany do wyburzenia

ZESTAWIENIE POWIERZCHNI POMIESZCZEŃ		
PIWNICA		
NR	NAZWA POMIESZCZENIA	POW. [m ²]
-0.01	KOMUNIKACJA	20.41
-0.02	POM. TECHNICZNE	37.79
-0.03	SKŁAD OPAŁU	14.15
-0.04	SKŁAD OPAŁU	14.95
-0.05	KOTŁOWNIA	15.74
SUMA CAŁKOWITA		103.0400

Z UWAGI NA TO, ŻE JEST TO PRZEBUDOWA WSZYSTKIE WYMIARY
NALEŻY SPRAWDZIĆ W NATURZE, A EWENTUALNE ROZBIEŻNOŚCI
SKONSULTOWAĆ Z PROJEKTANTEM

JEDNOSTKA PROJEKTOWA	BRANŻA: BUDOWLANA	NR RYS. B-1
ARCHI-BUD PROJEKTOWANIE I NADZÓR BUDOWLANY MGR INŻ. MICHAŁ KAMIŃSKI 13-332 JAMIELNIK UL. NOWA 9 NIP 744.175.51.16	PROJEKTOWAŁ: mgr inż. architekt Michał Kamiński WAM00040P/WOK15 23/MMOKK/2017	
OBIEKT: Zmiana sposobu użytkowania budynku użyteczności publicznej na budynek wielofunkcyjny 1) Klub Seniora 2) Żłobek	SPRAWDZIŁ: ASYSTENT PROJEKTANTA: Justyna Malinowska	
LOKALIZACJA: Kiszelce, ul. Daszyńskiego 21 61-100	TYTUŁ RYSUNKU: PROJEKT ARCH. BUDOWLANY RZUT PIWNICY 1 : 50	
INWESTOR: Gmina Kiszelce ul. Daszyńskiego 5 14-220 Kiszelce		
DATA: 03.2019	SKALA: 1 : 50	