


INWENTARYZACJA
RZUT PIWNICY
1 : 100

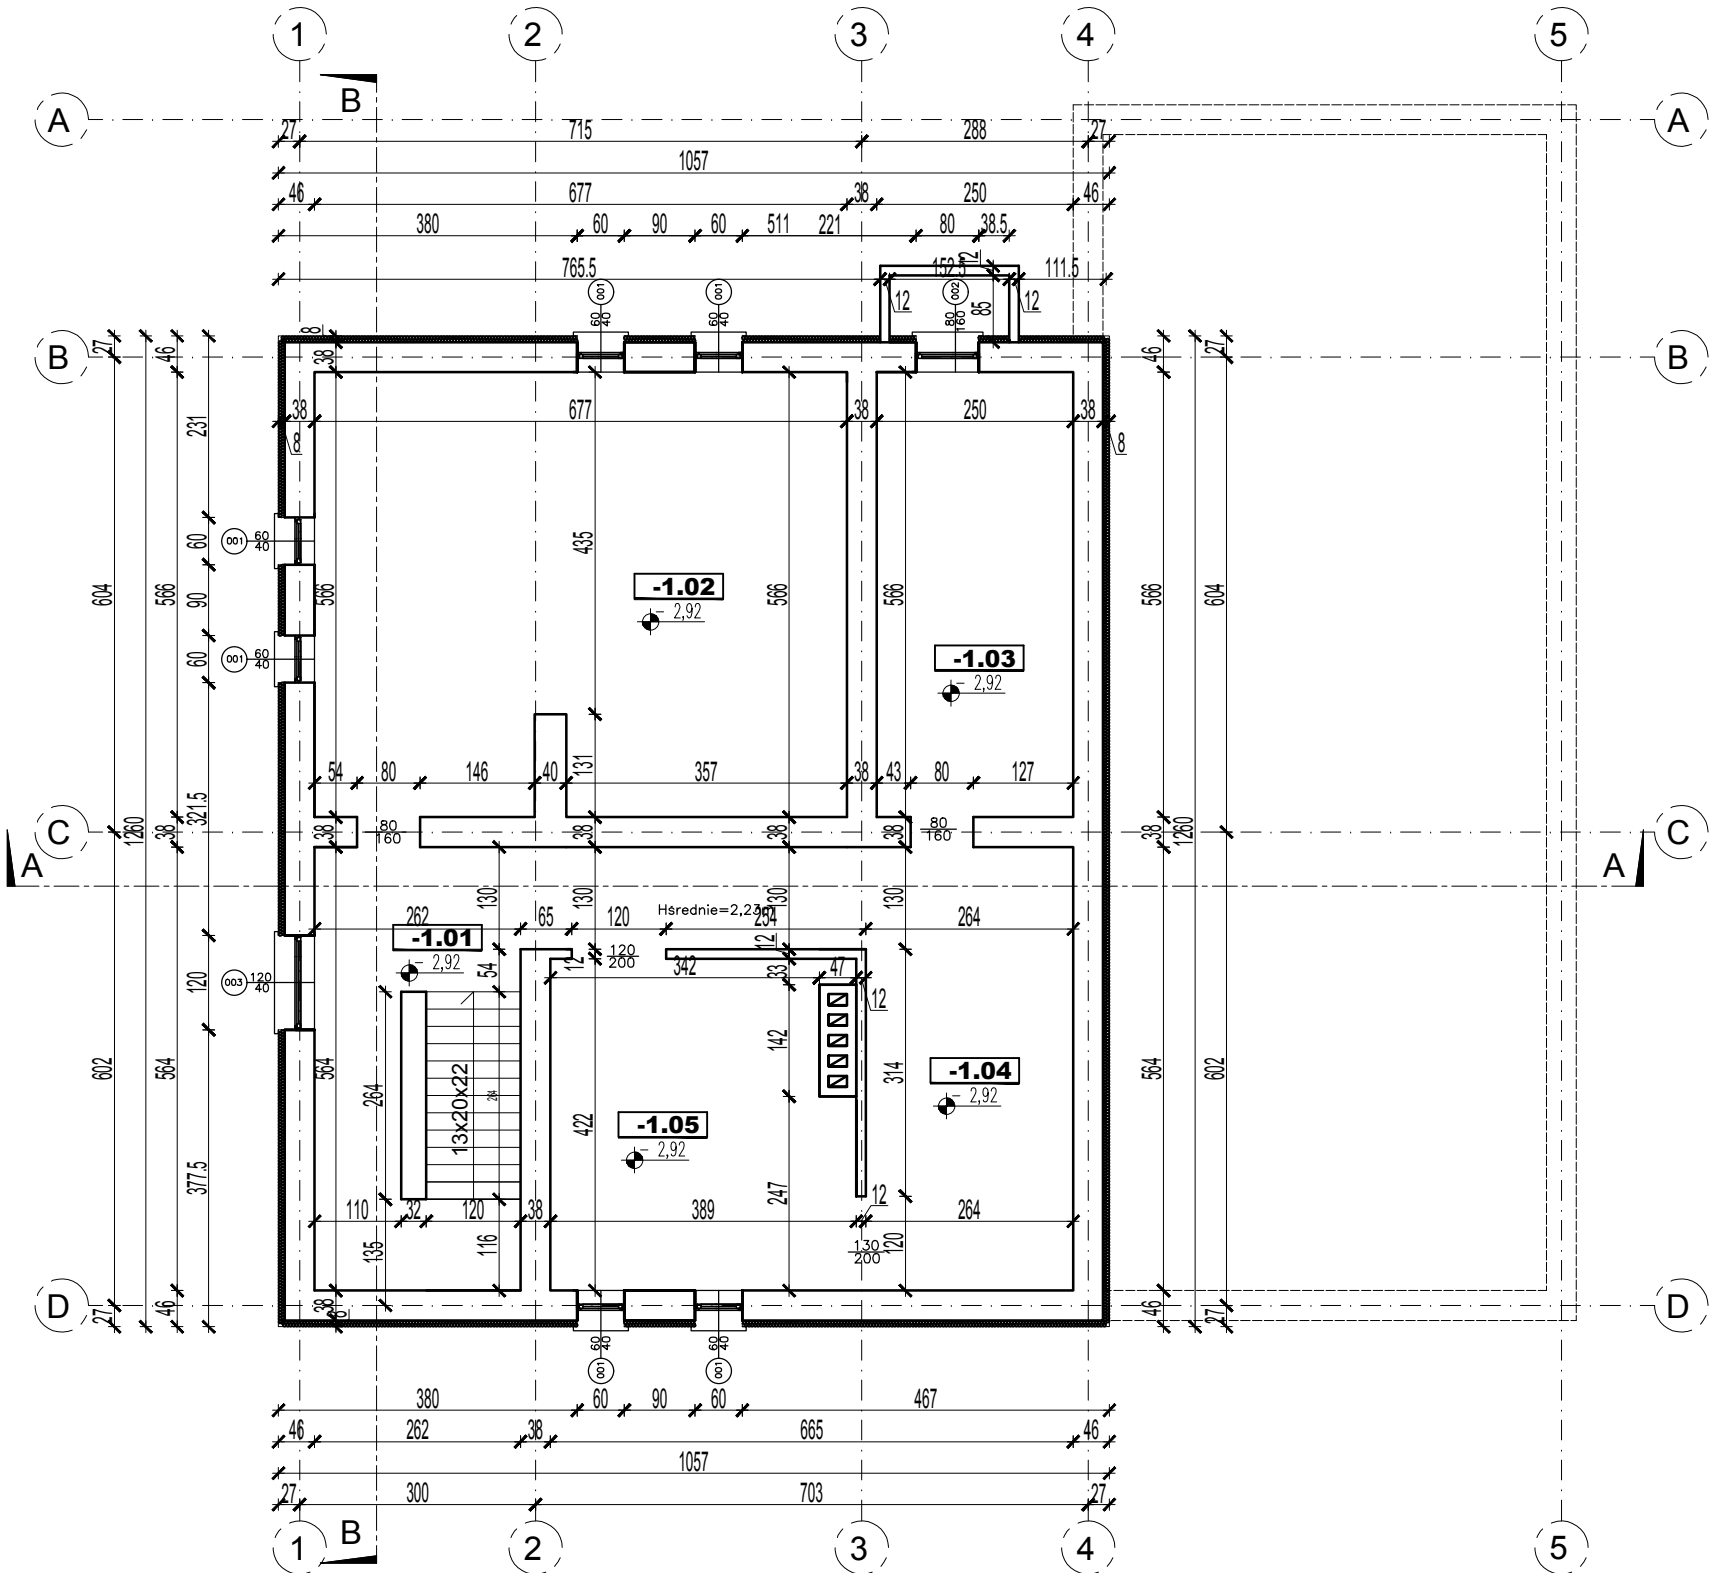

ZESTAWIENIE POWIERZCHNI POMIESZCZEŃ		
PIWNICA		
NR	NAZWA POMIESZCZENIA	POW. [m²]
-0.01	KOMUNIKACJA	20.41
-0.02	POM. TECHNICZNE	37.79
-0.03	SKŁAD OPAŁU	14.15
-0.04	SKŁAD OPAŁU	14.95
-0.05	KOTŁOWNIA	15.74
SUMA CAŁKOWITA		103.0400

JEDNOSTKA PROJEKTOWA ARCHI-BUD PROJEKTOWANIE I NADZÓR BUDOWLANY MGR INŻ. MICHAŁ KAMIŃSKI 13-332 JAMIELNIK UL. NOWA 9 NIP 744 175 51 16	BRANŻA: BUDOWLANA	NR RYS. I-1
	PROJEKTOWAŁ: mgr inż. architekt Michał Kamiński WAM/0040/PWOK/15 23/WMOKK/2017	
OBIEKT: Zmiana sposobu użytkowania budynku użyteczności publicznej na budynek wielofunkcyjny 1)Klub Seniora 2) Żłobek	SPRAWDZIŁ:	
	ASYSTENT PROJEKTANTA: Justyna Malinowska	
LOKALIZACJA: Kisielice, ul. Daszyńskiego dz nr 26	TYTUŁ RYSUNKU: INWENTARYZACJA RZUT PIWNICY 1 : 100	
INWESTOR: Gmina Kisielice ul. Daszyńskiego 5 14-220 Kisielice		
DATA: 03.2019		
SKALA: 1 : 100		