


INWENTARYZACJA
RZUT DACHU
1 :100

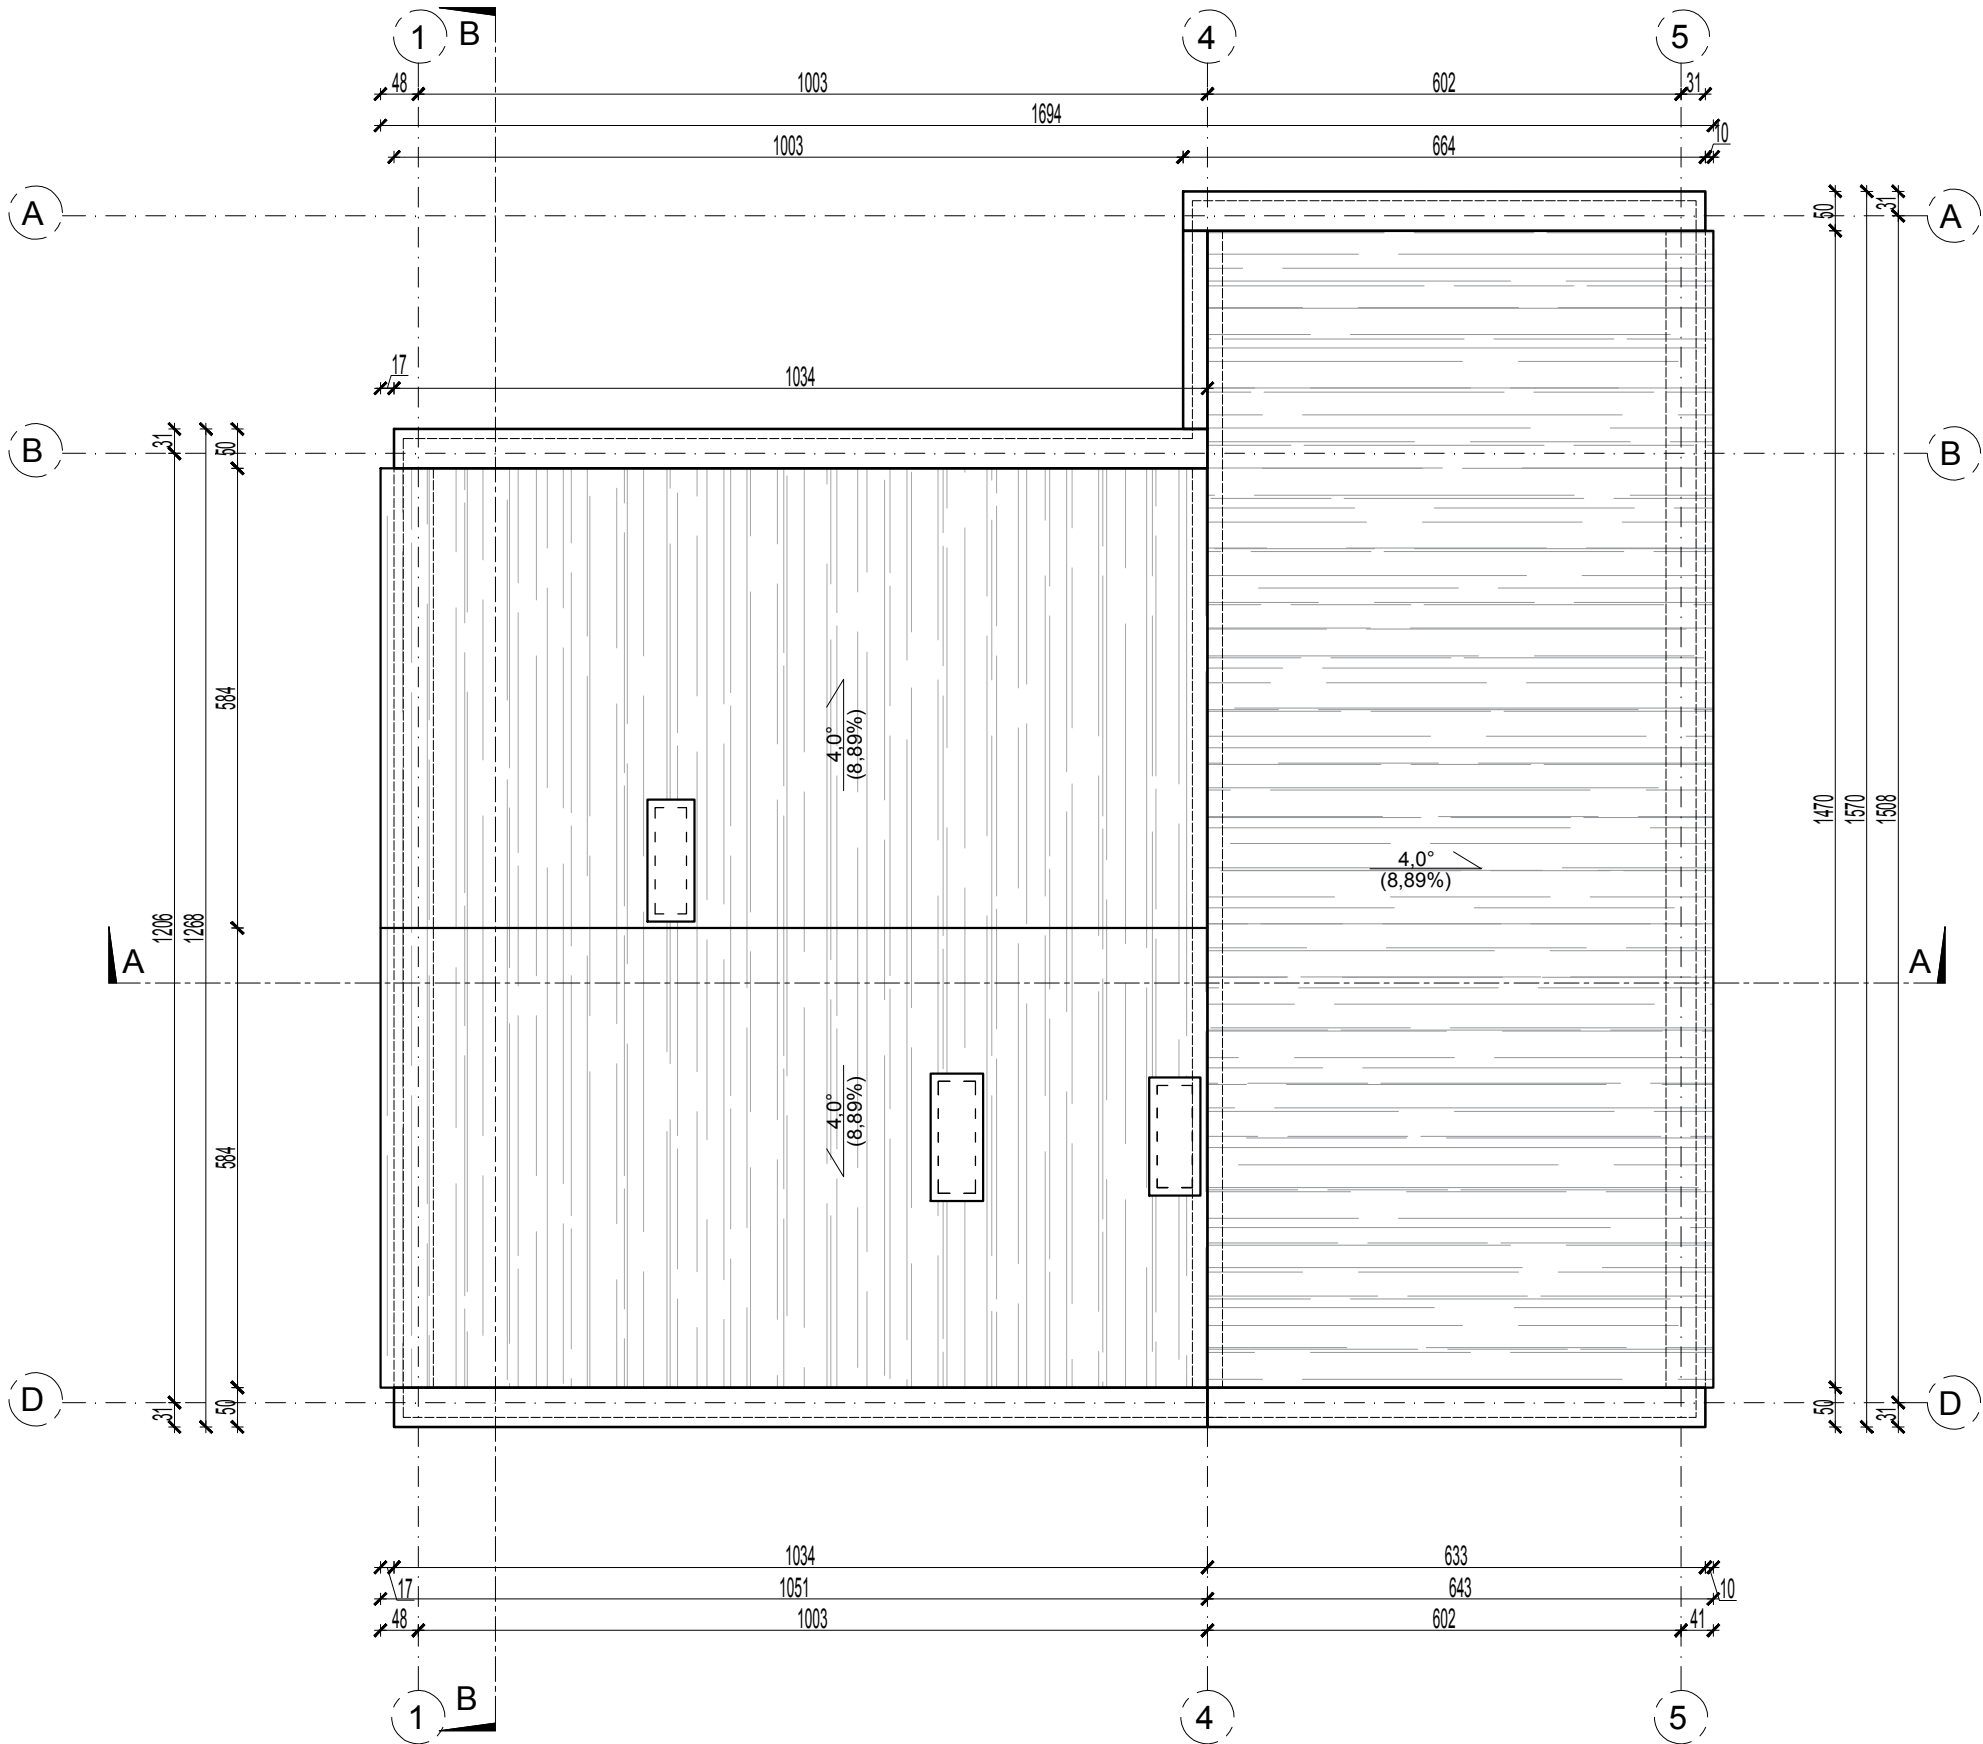

JEDNOSTKA PROJEKTOWA ARCHI-BUD PROJEKTOWANIE I NADZÓR BUDOWLANY MGR INŻ. MICHAŁ KAMIŃSKI 13-332 JAMIELNIK UL. NOWA 9 NIP 744 175 51 16	BRANŻA: BUDOWLANA	NR RYS. I-4
	PROJEKTOWAŁ: mgr inż. architekt Michał Kamiński WAM/0040/PWOK/15 23/WMOKK/2017	
	SPRAWDZIŁ:	
	ASYSTENT PROJEKTANTA: Justyna Malinowska	
	TYTUŁ RYSUNKU: INWENTARYZACJA RZUT DACHU 1 : 100	
LOKALIZACJA:	Kisielice, ul. Daszyńskiego dz nr 26	
INWESTOR:	Gmina Kisielice ul. Daszyńskiego 5 14-220 Kisielice	
DATA:	03.2019	SKALA: 1 :100