


PLAN ZAGOSPODAROWANIA TERENU

SKALA 1:1000

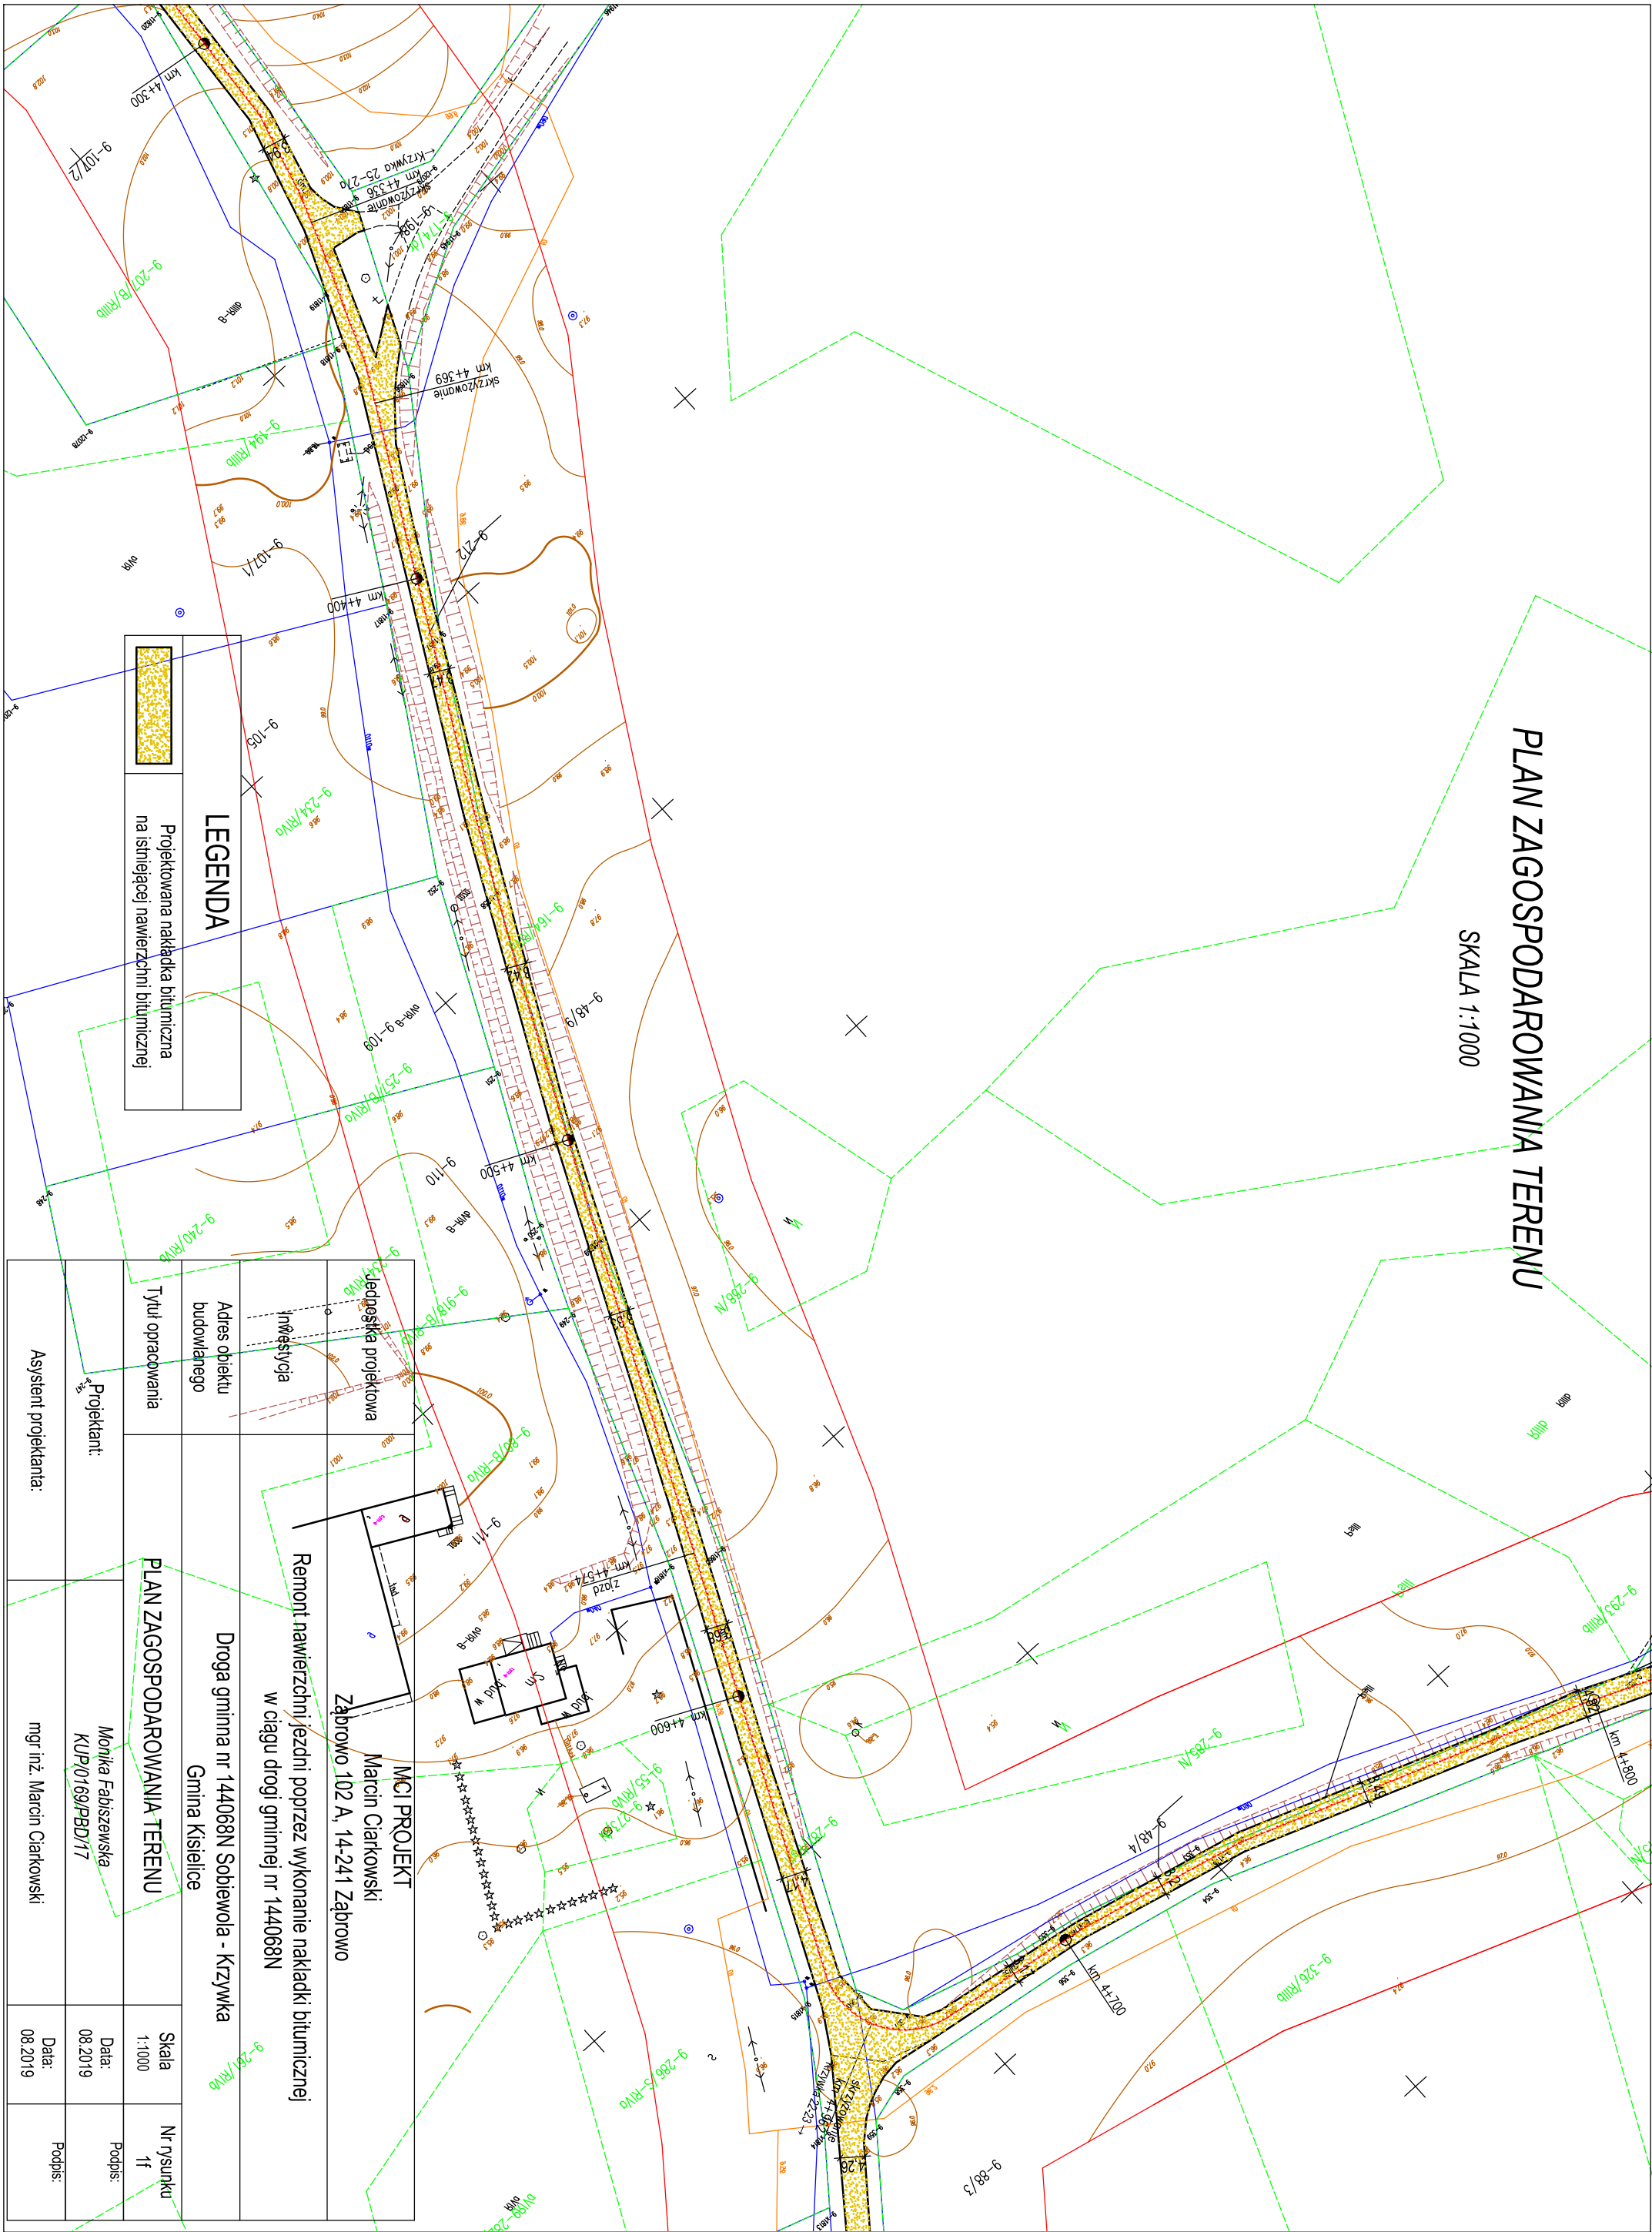

LEGENDA



Projektowana nakładka bitumiczna
na istniejącej nawierzchni bitumicznej

Adres obiektu budowlanego	Droga gmina nr 144068N Sobiewola - Kizywka Gmina Kiszelice		
Inwestycja	Remont nawierzchni jezdni poprzez wykonanie nakładki bitumicznej w ciągu drogi gminnej nr 144068N		
Jednostka projektowa	MCI PROJEKT Marcin Ciarkowski Ząbrowo 102 A, 14-241 Ząbrowo		
Tytuł opracowania	PLAN ZAGOSPODAROWANIA TERENU		
Projektant:	Monika Fabiszewska KUP/0169/PBD/17	Data: 08.2019	Podpis:
Asystent projektanta:	mgr inż. Marcin Ciarkowski	Data: 08.2019	Podpis: