


PLAN ZAGOSPODAROWANIA TERENU

SKALA 1:1000

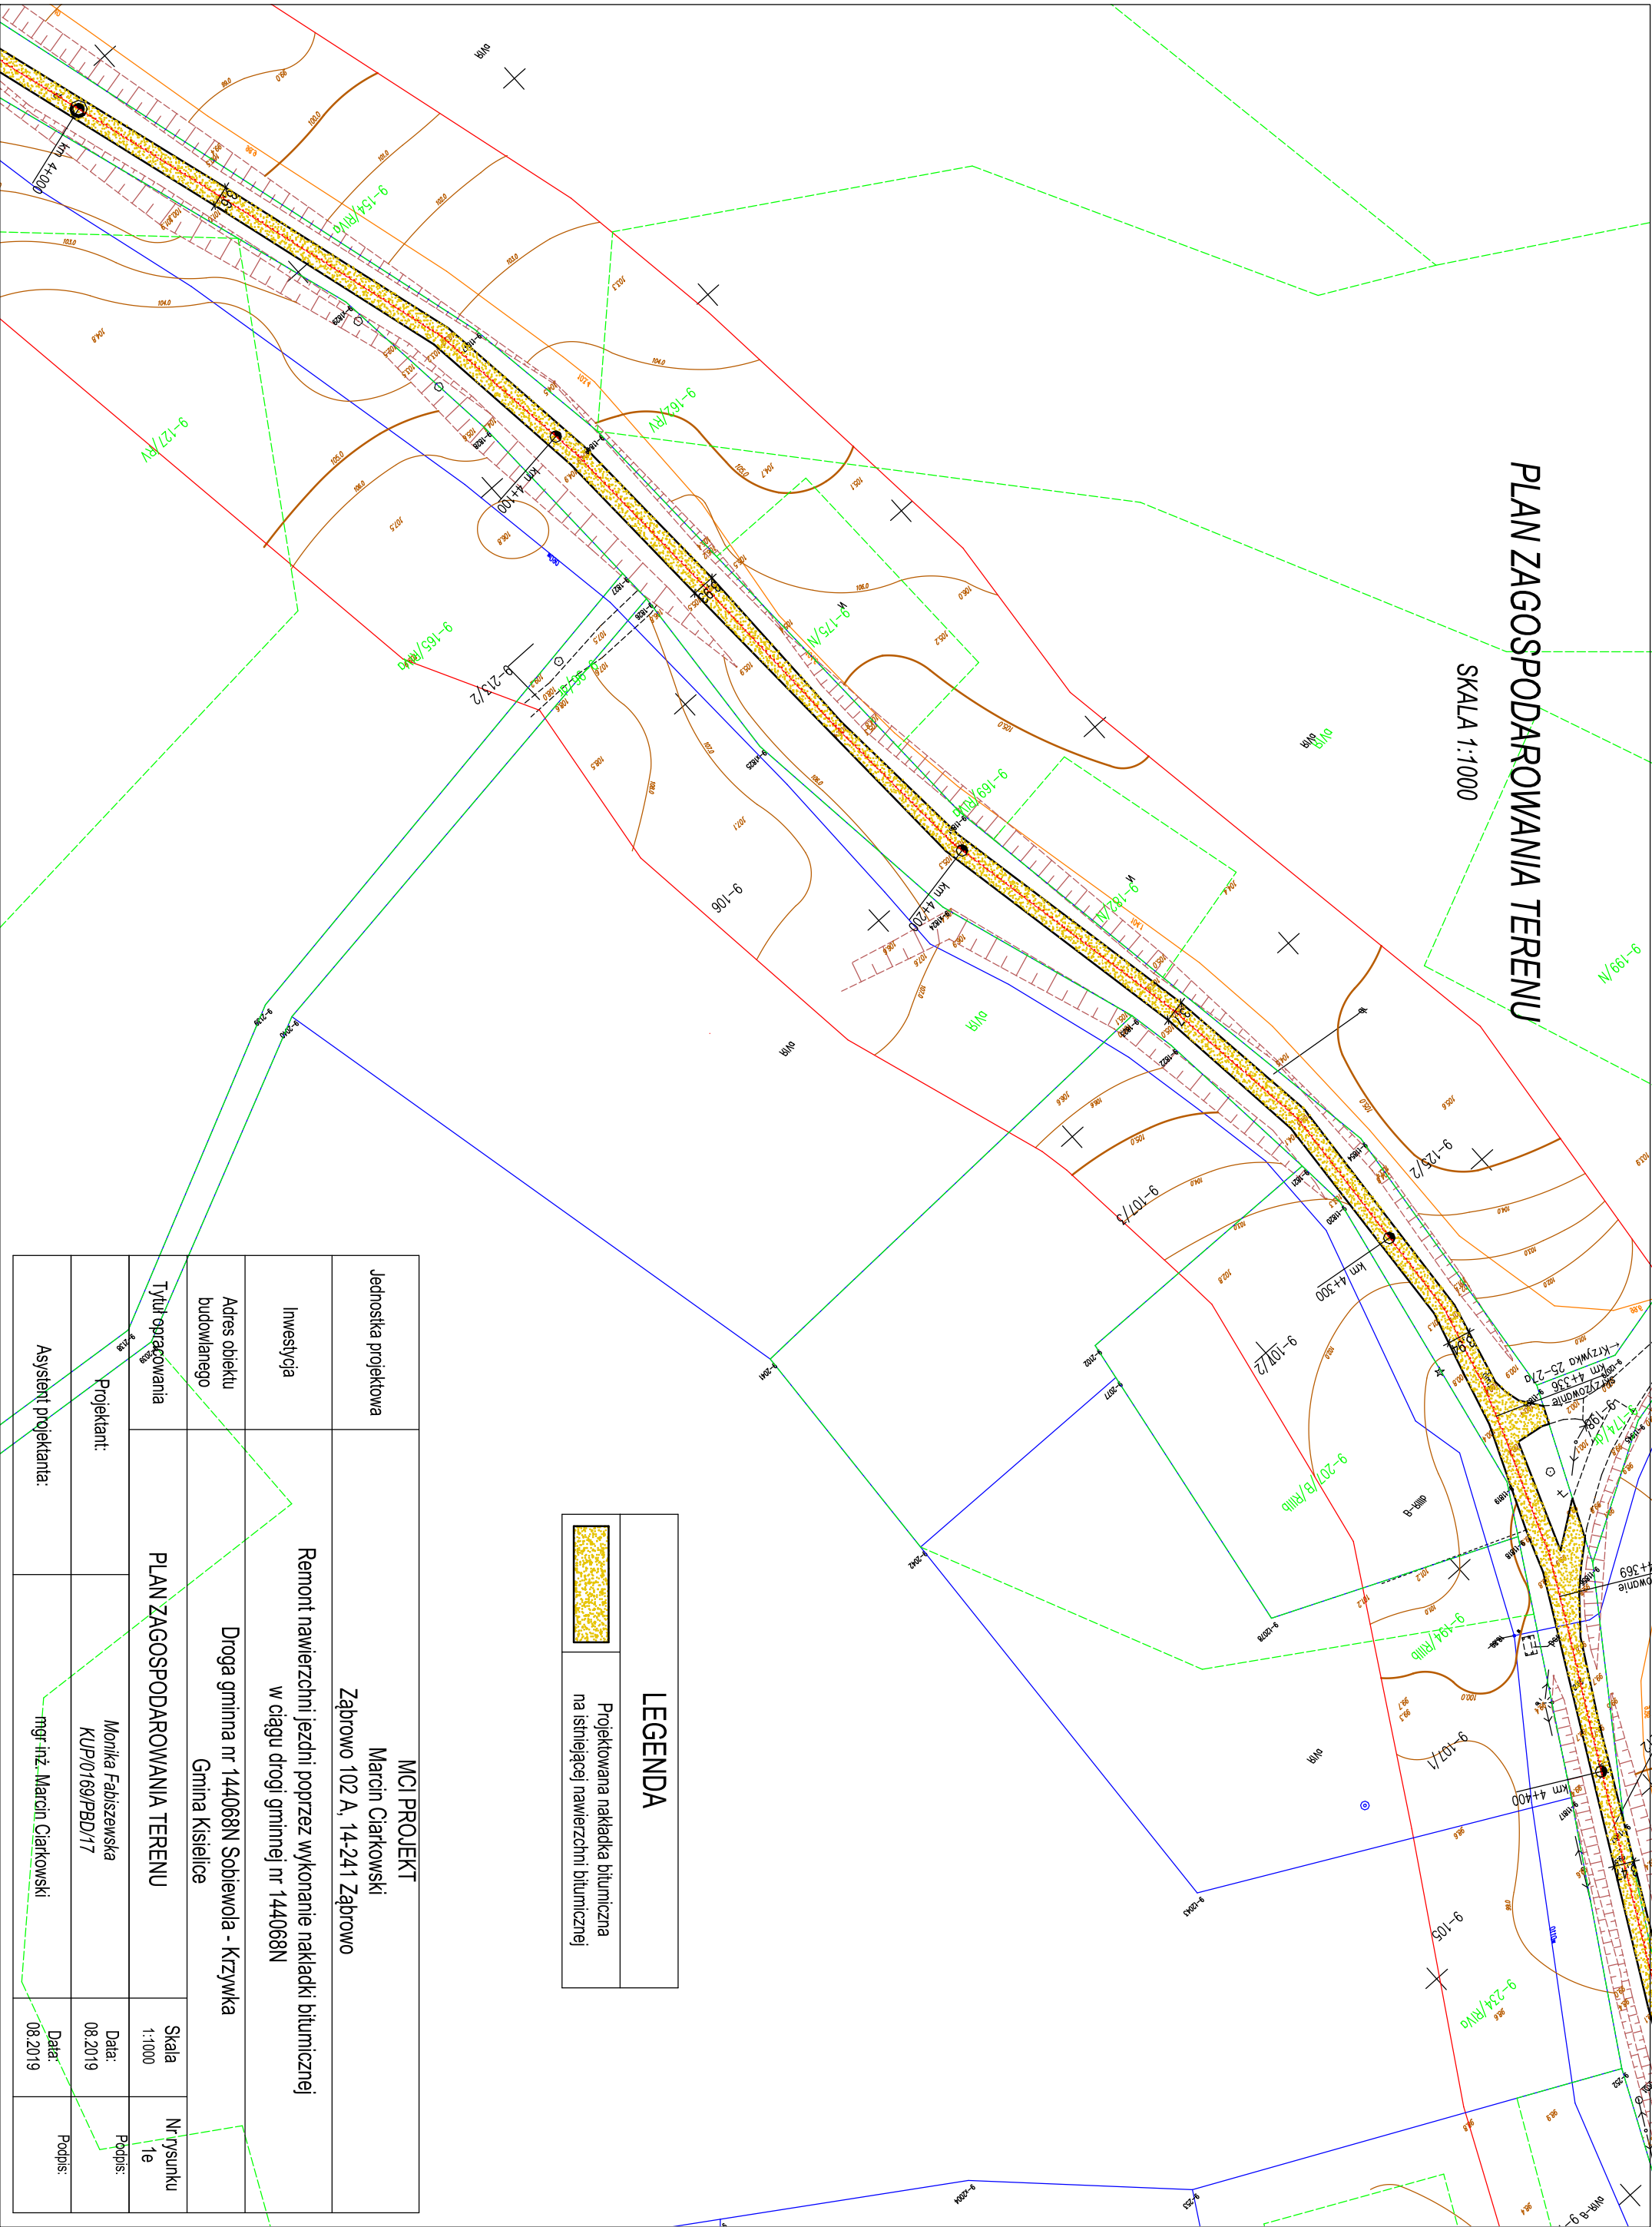

LEGENDA

Projektowana nakładka bitumiczna na istniejącej nawierzchni bitumicznej

Jednostka projektowa	MCI PROJEKT Marcin Ciarkowski Ząbrowo 102 A, 14-241 Ząbrowo		
Investycja	Remont nawierzchni jezdni poprzez wykonanie nakładki bitumicznej w ciągu drogi gminnej nr 144068N		
Adres obiektu budowlanego	Droga gminna nr 144068N Sobiewola - Krzywka Gmina Kisielice		
Tytuł opracowania	PLAN ZAGOSPODAROWANIA TERENU	Skala 1:1000	Nrysunku 1e
Projektant:	Monika Fabiszewska KUP/0169/PBD/17	Data: 08.2019	Podpis:
Asystent projektanta:	mgr inż. Marcin Ciarkowski	Data: 08.2019	