


RZUT DACHU

RYSunEK ZAMIEInNY SKALA 1:100

UWAGI

1. Rysunek zamienny do rys. B-07
2. Zmiany i uzupełnienia zaznaczono na rysunku zamiennym kolorem czerwonym
3. Wszystkie wymiary sprawdzać w naturze
4. Materiały budowlane i kolorystyka zgodnie z opisem

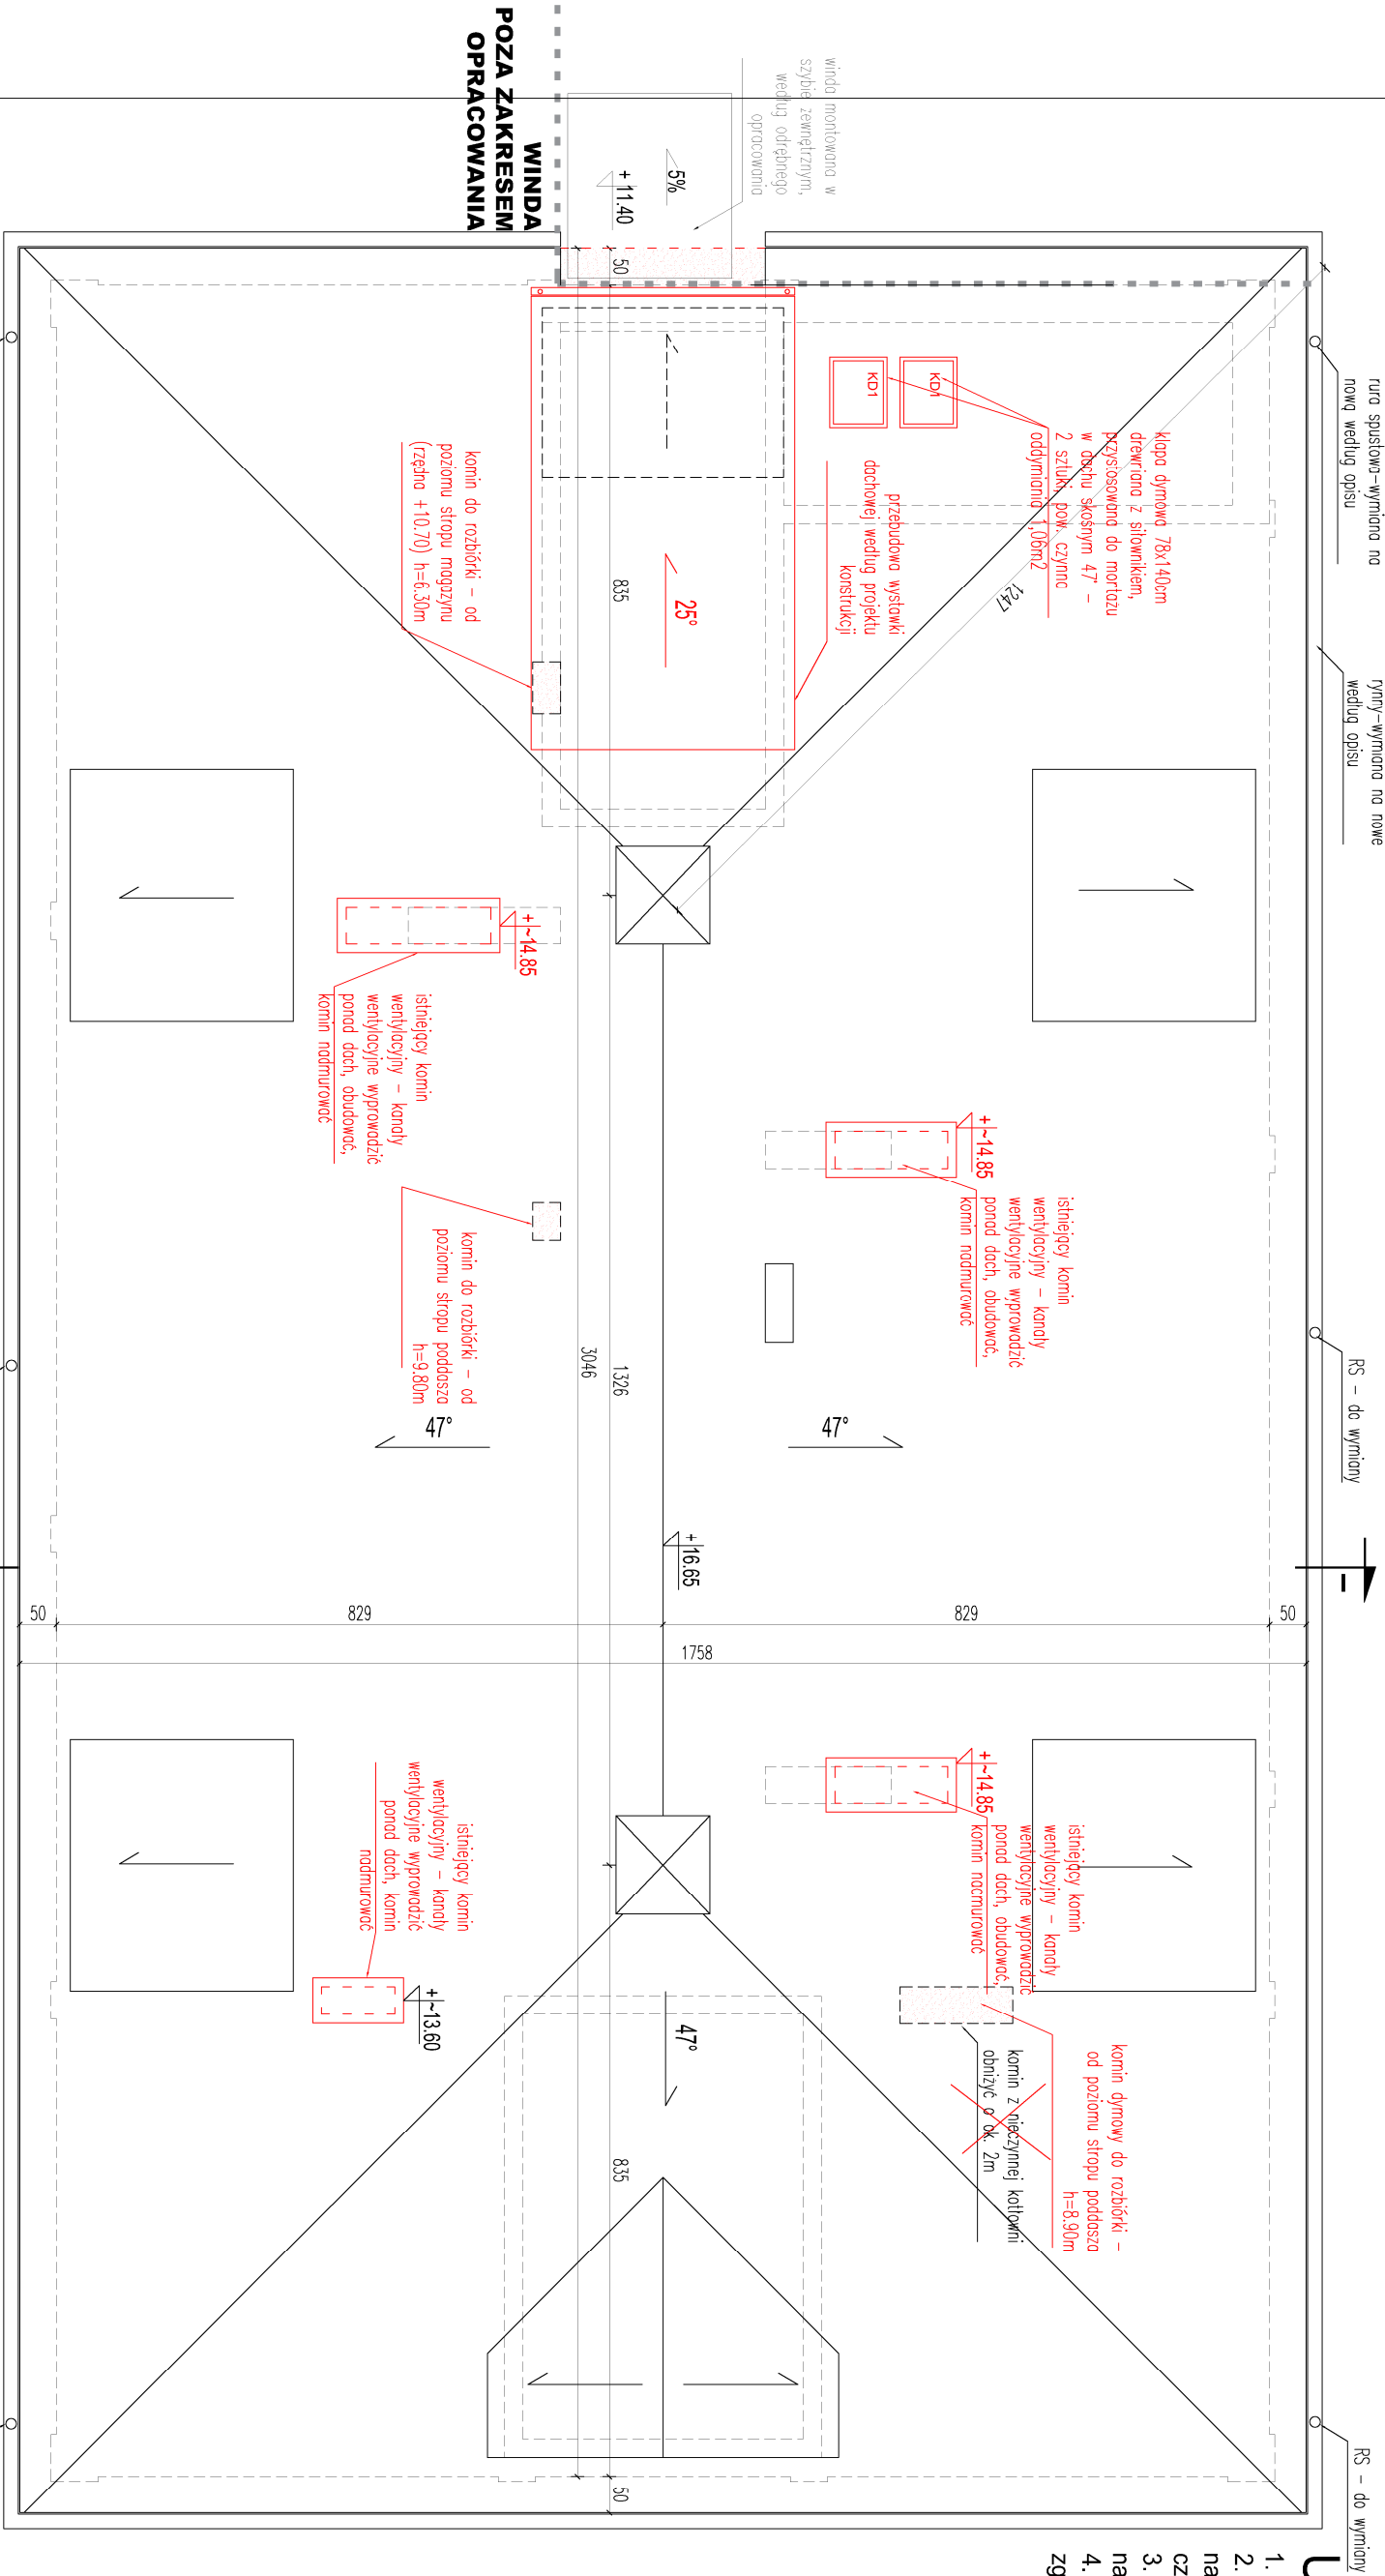

PRACOWNIA AUTORSKA MISIA CZYK-STRUZIK		Dorota Misiaczyk-Struzik ul. Chopina 37/2a, 81-786 Sopot, tel. 600236226 mail: misiaczyk@wp.pl	
ZLECENIODAWCA: GMINA KISIELICE UL. DASZYŃSKIEGO 5, 14-220 KISIELICE			
PROJEKT REMONTU BUDYNKU GŁÓWNEGO SZKOŁY PODSTAWOWEJ W KISIELICACH			
STADIUM: 14-220 KISIELICE, UL. DASZYŃSKIEGO 3, DZ. NR EW. 173		PROJEKT BUDOW. ANY ZAMIENNY	
PROJEKTANT:	mgr inż. arch. DOROTA MISIA CZYK-STRUZIK uprawnienia budowlane PO/KK/350/2010		
SPRAWDZAJĄCY:	mgr inż. arch. KARINA WIŚNIEWSKA uprawnienia budowlane 494/P00KK/2012		
BRANŻA:	ARCHITEKTURA	SKALA:	1:100
TYTUŁ RYSUNKU:	RZUT DACHU rysunek zamienny	NUMER RYSUNKU:	BZ-05
		WRZESIEŃ 2020	