


RZUT PARTERU (±0,00)

SKALA 1:50

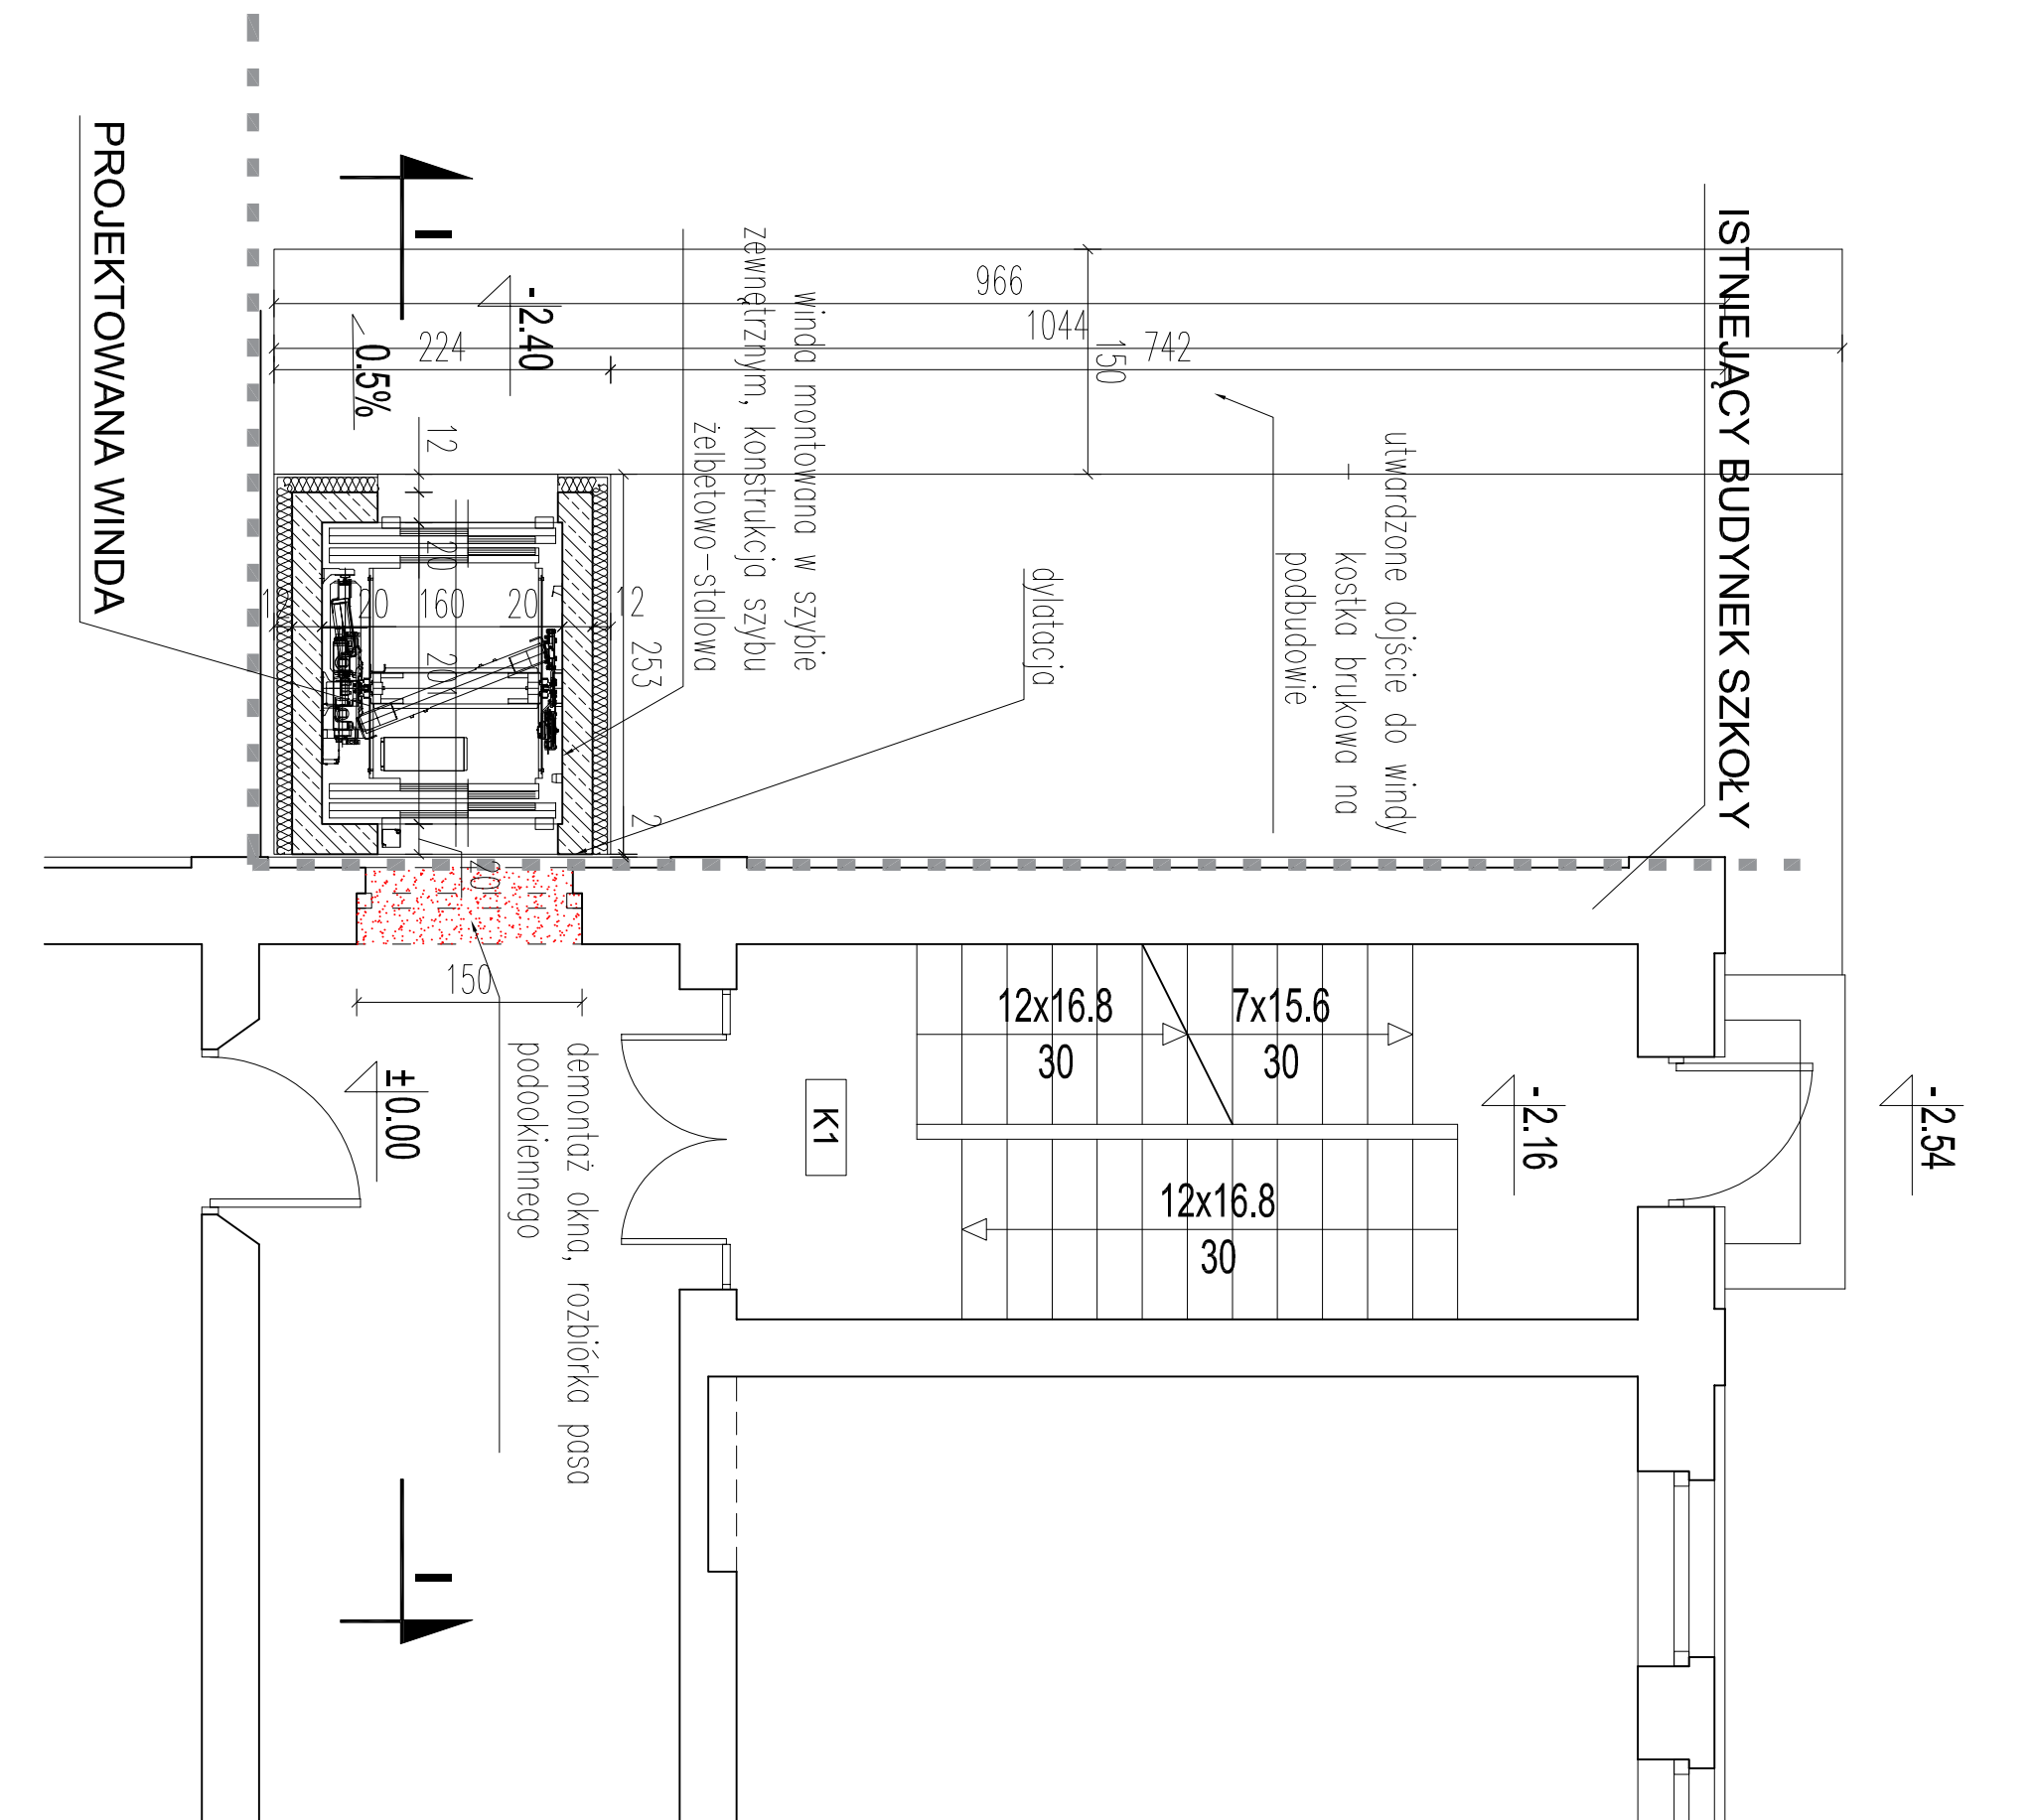

LEGENDA

- WYBURZENIA
- ŚCIANA ŻELBETOWA
- OCEPLENIE + OKŁADZINA KLINKIEROWA

UWAGI

- Wszystkie wymiary sprawdzać w naturze.
- Materiały budowlane i kolorystyka zgodnie z opisem
- Rozwiązania wykonawcze należy dostawać do technologii i wymogów wybranego producenta dźwigu

PRACOWNIA AUTORSKA MISIA CZYK-STRUŻIK	Dorota Misiaczyk-Strużik ul. Chopina 37/2a, 81-786 Sopot, tel. 600236226 mail: misiaczyk@wp.pl
ZLECENIODAWCA: GMINA KISIELICE UL. DASZYŃSKIEGO 5, 14-220 KISIELICE	
BUDOWA WINDY ZEWNĘTRZNEJ DLA OSÓB NIEPEŁNOSPRAWNYCH PRZY BUDYNKU GŁÓWNYM SZKOŁY PODSTAWOWEJ W KISIELICACH	
14-220 KISIELICE, UL. DASZYŃSKIEGO 3, DZ. NR EW. 173	
STADIUM: PROJEKT BUDOWLANY	
PROJEKTANT: mgr inż. arch. DOROTA MISIA CZYK-STRUŻIK	
SPRAWDZAJĄCY: mgr inż. arch. KARINA WIŚNIEWSKA uprawnienie budowlane 494/P00KK/2012	
BRANŻA: ARCHITEKTURA	SKALA: 1:50
DATA: LIPIEC 2020	
TYTUŁ: RYSUNEK: RZUT PARTERU (±0,00)	NUMER RYSUNKU: A-2