


RZUT PIĘTRA (+3,70)
SKALA 1:50

RZUT PIĘTRA (+3,70)
SKALA 1:50

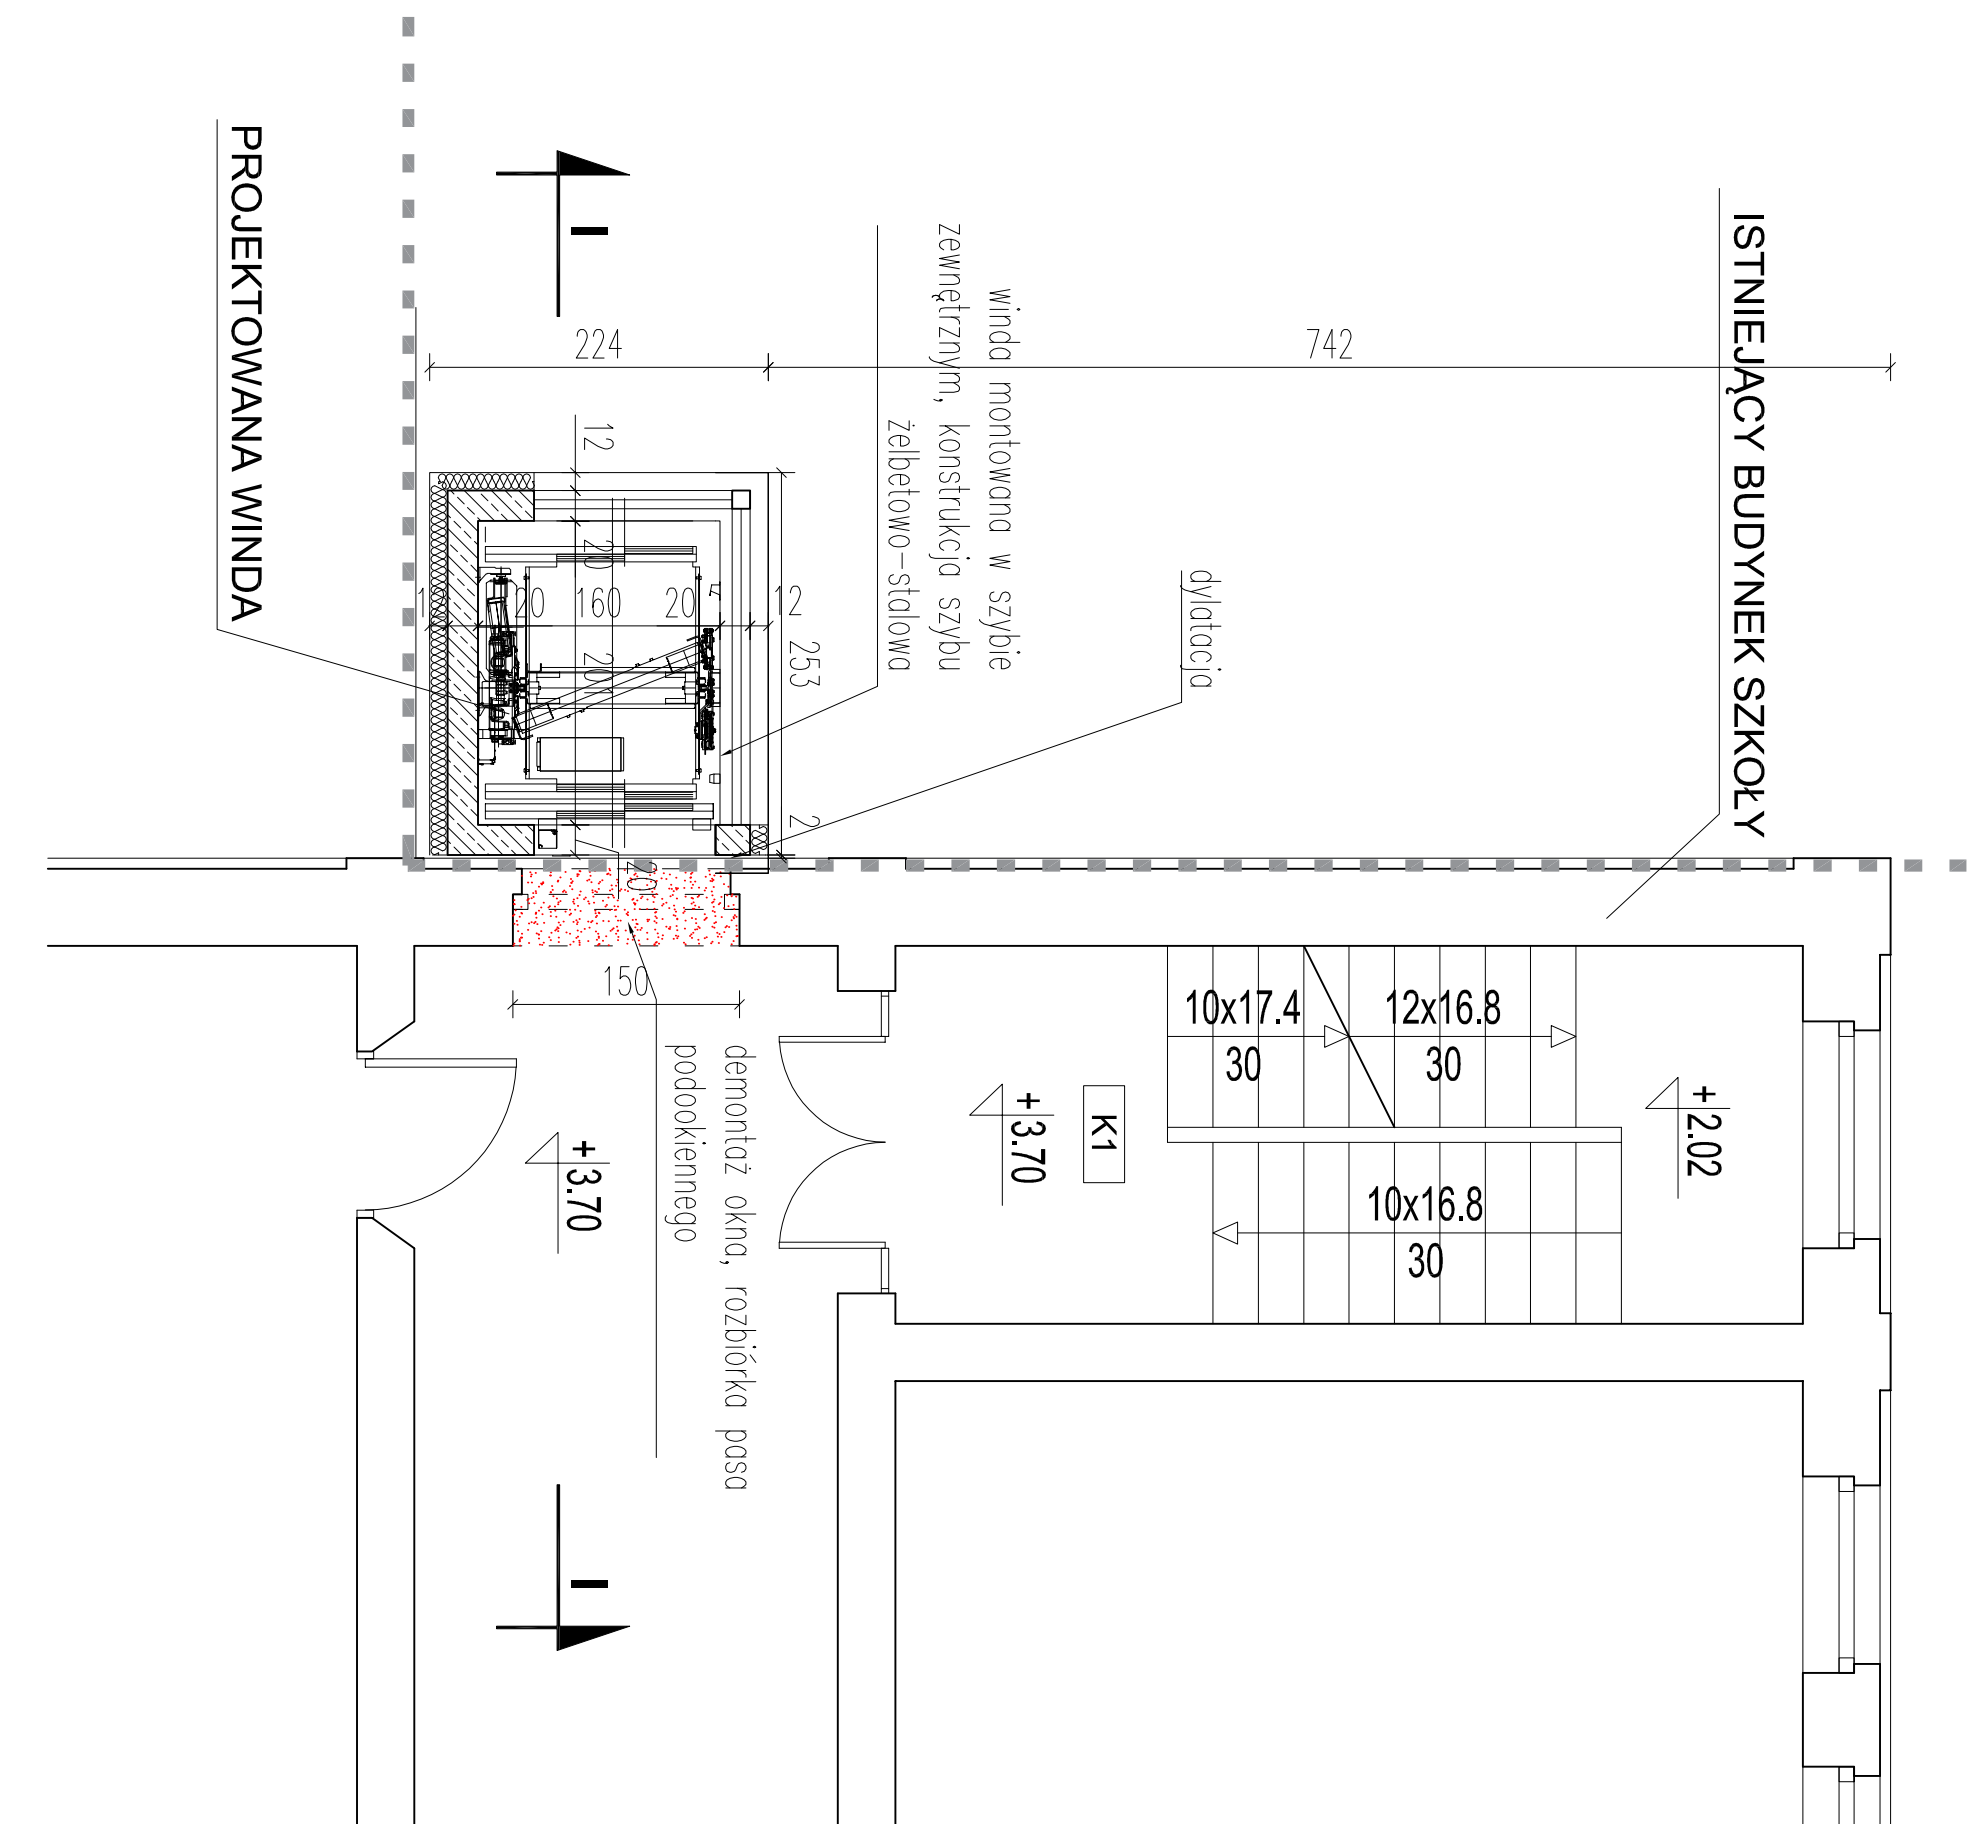

LEGENDA

- WYBURZENIA
ŚCIANA ŻELBETOWA
OCIEPLENIE + TYNK

UWAGI

1. Wszyskie wymiary sprawdzać w naturze.
2. Materiały budowlane i kolorystyka zgodnie z opisem
3. Rozwiązania wykonawcze należy dostawać do technologii i wymogów wybranego producenta dźwigu

PRACOWNIA AUTORSKA MISIA CZYK-STRUZIK		Dorota Misiaczyk-Struzik ul. Chopina 37/2a, 81-786 Sopot, tel. 600236226 mail: misiaczyk@wp.pl	
ZLECENIODAWCA: GMINA KISIELICE UL. DASZYŃSKIEGO 5, 14-220 KISIELICE			
BUDOWA WINDY ZEWNĘTRZNEJ DLA OSOBY NIEPEŁNOSPRAWNYCH PRZY BUDYNKU GŁÓWNYM SZKOŁY PODSTAWOWEJ W KISIELICACH 14-220 KISIELICE, UL. DASZYŃSKIEGO 3, DZ. NR EW. 173			
PROJEKT BUDOWLANY			
PROJEKTANT:	mgr inż. arch. DOROTA MISIA CZYK-STRUZIK uprawnienia budowlane PO/KK/350/2010		
SPRAWDZĄCY:	mgr inż. arch. KARINA WIŚNIEWSKA uprawnienia budowlane 494/P00KK/2012		
BRANŻA:	ARCHITEKTURA	SKALA:	1:50
TYTUŁ RYŚUNKU:	RZUT PIĘTRA (+3,70)	DATA:	NUMER RYŚUNKU:
		LIPIEC 2020	
		A-3	