


**INWENTARYZACJA
RZUT PRZYZIEMIĄ
1:100**

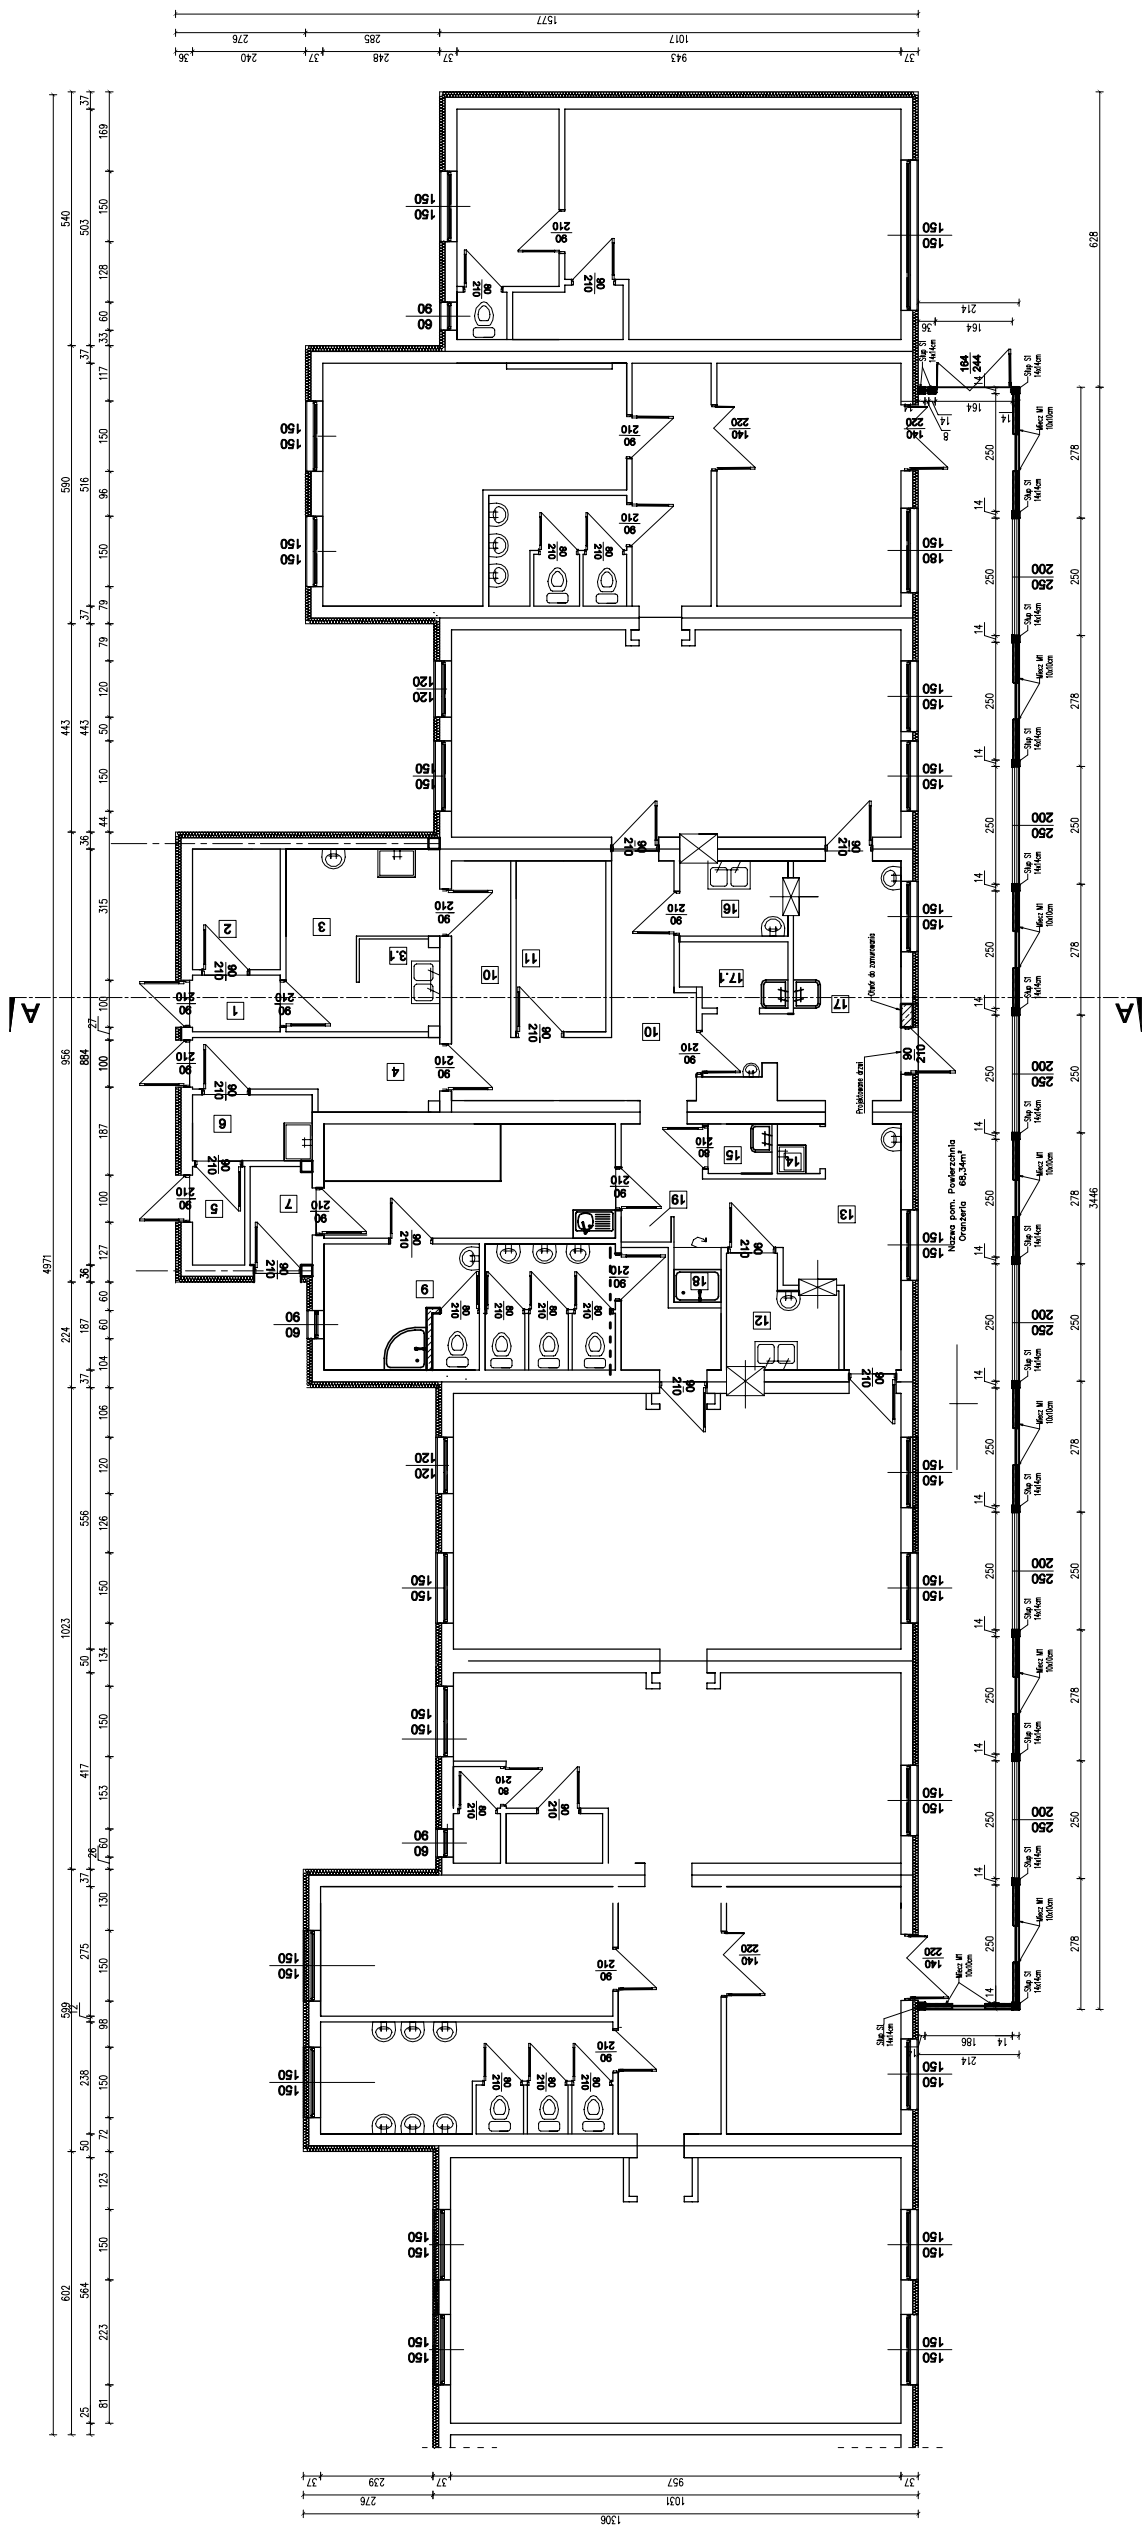

JEDNOŚCIKA PROJEKTOWA	ARCH-BUD PROJEKTOWANIE I NADZÓR BUDOWLANY MGR INŻ. MICHAŁ KAMIŃSKI 13-532 000 000 - DZIĘCINOWA 9 NIP 744 175 51 18
BRANŻA: BUDOWLANA	NR RYS.: I-1
PROJEKTOWAŁ: mgr inż. architekt Michał Kamiński Wydział Architektury 22WIMOKI02017	
SPRAWDZIŁ:	
ASYSTENT PROJEKTANTA:	
TYTUŁ RYSUNKU: INWENTARYZACJA RZUT PARTERU 1 : 100	
LOKALIZACJA: 14-220 Kielce ul. Jagiełłońska 10, dz. nr 313	
INWESTOR: Gmina Kielce 14-220 Kielce, ul. Daszyńskiego 5	
DATA: 02.2022	SKALA: 1:100