


PROJEKT ARCH.-BUDOWLANY  
RZUT DACHU  
1:100

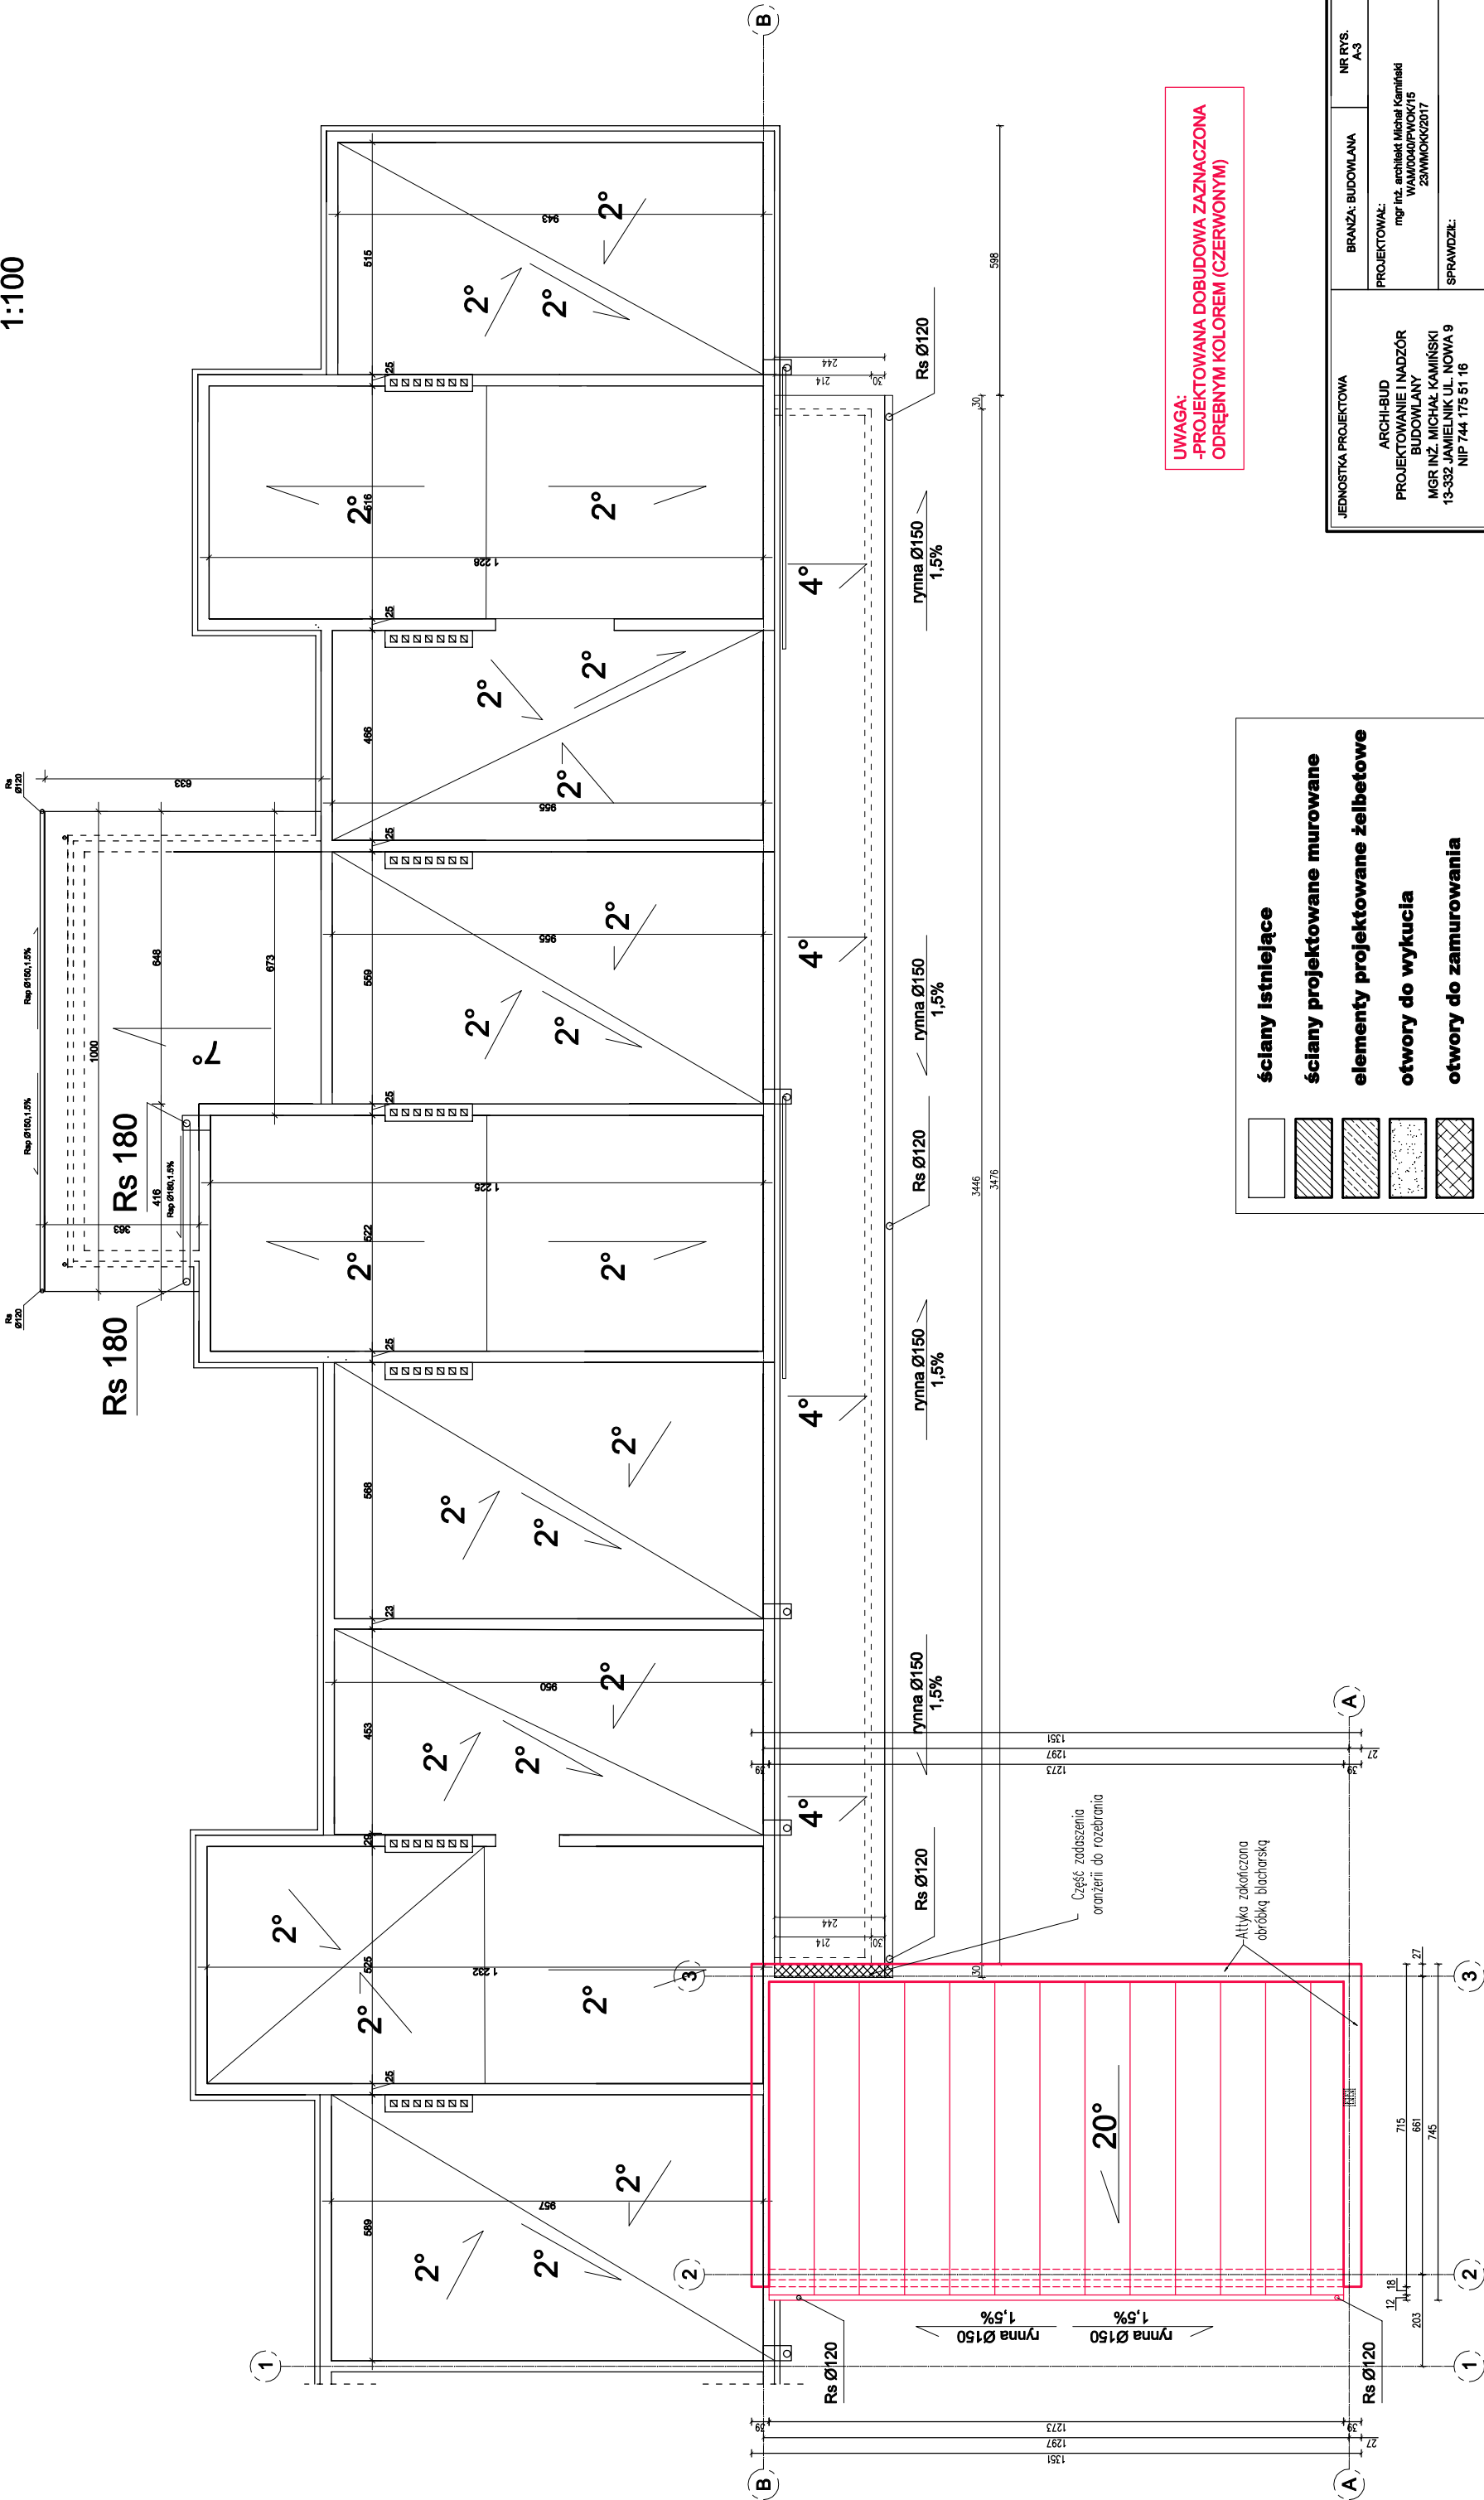

UWAGA:  
-PROJEKTOWANA DOBUDOWA ZAZNACZONA  
ODRĘBNYM KOLOREM (CZERWONYM)

ściany istniejące

ściany projektowane murywane

elementy projektowane żelbetowe

otwory do wykucia

otwory do zamurowania

UWAGA:  
1. Ze względu, że jest to rozbudowa z przebudową wszystkie wymiary  
sprawdzić na budowie i ewentualne zmiany uzgodnić z projektantem.  
2. Elementy konstrukcyjne wykonywać po odbiorze kierownika budowy.

- Projektowane łuski wentylacyjne z puszków  
puszków firmy SCHEDI (Ø204 cm)

JEDNOSTKA PROJEKTOWA	BRANŻA: BUDOWLANA	NR RYS. A-3
ARCH-BUD PROJEKTOWANIE I NADZÓR BUDOWLANY MGR INŻ. MICHAŁ KAMIŃSKI 13-332 JAMIELNIK UL. NOWA 9 NIP 744 175 51 16	PROJEKTOWAŁ: mgr inż. archibald Michel Kamiński WAM00040PWOK715 23WWMOKK2017	
	SPRAWDZIŁ:	
OBIEKT: Budowa sali zabaw przy przedszkolu w Księżkach	ASYSTENT PROJEKTANTA:	
LOKALIZACJA: 14-220 Księżka ul. Jagiellońska 10, dz. nr 313	TYTUŁ RYSUNKU:	PROJEKT ARCH.-BUDOWLANY RZUT DACHU 1 : 100
INWESTOR: 14-220 Księżka, ul. Dąbrowskiego 5		
DATA: 02.2022	SKALA: 1:100	