


ZESTAWIENIE POWIERZCHNI I PIĘTRO (poziom -0,53)			
NR POM.	NAZWA POMIESZCZENIA	POSADZKA	POWIERZCHNIA [m2]
1.11	klatka schodowa	lastryko	12,80
1.12	korytarz	płytki pcv	119,29
1.13	pom. pedagoga szkolnego	wykładzina	12,35
1.14	WC	terakota	4,95
1.15	pom. gospodarcze	gres	2,20
1.16	WC	terakota	5,06
1.17	WC	terakota	15,30
1.18	pokój nauczycielski	panele podłogowe	21,62
1.19	sala lekcyjna	płytki pcv	51,74
1.20	sala lekcyjna	wykładzina	52,38
1.21	magazynek	płytki pcv	11,09
1.22	magazynek	płytki pcv	11,85
1.23	sala lekcyjna	płytki pcv	52,38
1.24	sala lekcyjna	płytki pcv	51,30
1.25	archiwum	płytki pcv	3,62
1.26	magazynek	płytki pcv	9,12
RAZEM			437,05

- UWAGI
- Poziom $\pm 0,00$ odnosi się do poziomu posadki parteru części "A" kompleksu szkolnego.
 - Wymiary sprawdzić i pasować na budowie.
 - Powierzchnie pomieszczeń liczone zgodnie z PN-ISO 9836.
 - Opis otworów drzwiowych podano w świetle ościeżnicy; zwrócić uwagę na różnicę w stosunku do wymiaru w świetle muru.
 - Wymiary podano w świetle wykończonych ścian.
 - Odkrytki wykonane lokalnie. Dopuszcza się występowanie innych warunków budowlanych poza miejscem wykonania odkrywek.
 - Wszelkie wątpliwości konsultować z projektantem.

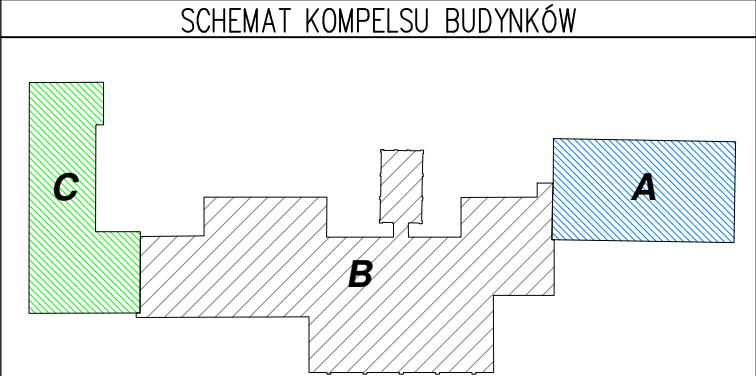

JEDNOSTKA PROJEKTOWA PROWADZĄCA:

grupaYANG
architekci

Spółka z ograniczoną odpowiedzialnością Sp. k.
Ul. Dębowa 1/2, 82-500 Kwidzyn
www.grupayang.pl; e-mail: pracownia@grupayang.pl
mobile: +48 735 963 730

NAZWA OBIEKTU BUDOWLANEGO:
PROJEKT BUDOWLANO-WYKONAWCZY REMONTU
CZĘŚCI "C" KOMPLEKSU SZKOŁY PODSTAWOWEJ
W KISIELICACH

TYTUŁ (NAZWA) RYSUNKU:
RZUT PIĘTRA – INWENTARYZACJA

SKALA: 1:100 NR RYSUNKU: I-2

DATA: MAJ 2022

PROJEKTANT	IMIĘ I NAZWISKO: ---	PODPIS:
	NR UPRAWNIENI: ---	
OPRACOWUJĄCY	IMIĘ I NAZWISKO: mgr inż. Sebastian Szakiel	PODPIS:
	NR UPRAWNIENI: POM/0221/P00K/07	
SPRAWDZAJĄCY	IMIĘ I NAZWISKO: ---	PODPIS:
	NR UPRAWNIENI: ---	

