


- UWAGI**
- Poziom  $\pm 0,00$  odnosi się do poziomu posadki parteru części "A" kompleksu szkolengo.
  - Wymiary sprawdzić i pasować na budowie.
  - Powierzchnie pomieszczeń liczone zgodnie z PN-ISO 9836.
  - Opis otworów drzwiowych podano w świetle ościeżnicy; zwrócić uwagę na różnicę w stosunku do wymiaru w świetle muru.
  - Wymiary podano w świetle wykonanych ścian.
  - Odkrytki wykonano lokalnie. Dopuszcza się występowanie innych warunków budowlanych poza miejscem wykonania odkrywek.
  - Wszelkie wątpliwości konsultować z projektantem.

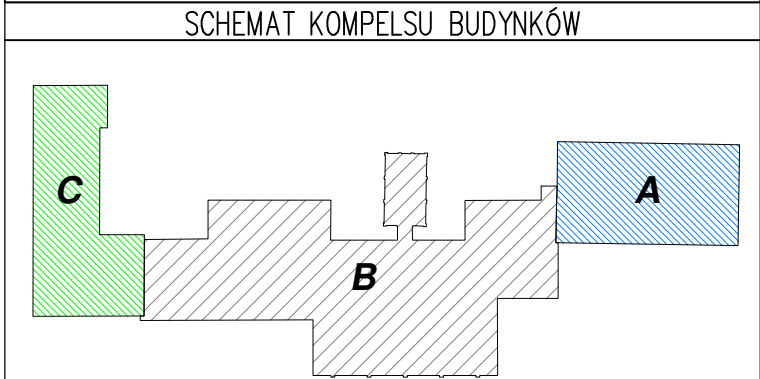

JEDNOSTKA PROJEKTOWA PROWADZĄCA:

**grupaYANG**  
architekci

Spółka z ograniczoną odpowiedzialnością Sp. k.  
Ul. Dębowa 1/2, 82-500 Kwidzyn  
www.grupayang.pl; e-mail: pracownia@grupayang.pl  
mobile: +48 735 963 730

NAZWA OBIEKTU BUDOWLANEGO:  
PROJEKT BUDOWLANO-WYKONAWCZY REMONTU  
CZĘŚCI "C" KOMPLEKSU SZKOŁY PODSTAWOWEJ  
W KISIELICACH

TYTUŁ (NAZWA) RYSUNKU:  
RZUT DACHU – INWENTARYZACJA

SKALA: 1:100 NR RYSUNKU: I-3

DATA: MAJ 2022

PROJEKTANT	IMIĘ I NAZWISKO: ---	PODPIS:
	NR UPRAWNIENI: ---	
OPRACOWUJĄCY	IMIĘ I NAZWISKO: mgr inż. Sebastian Szakiel	PODPIS:
	NR UPRAWNIENI: POM/0221/P00K/07	
SPRAWDZAJĄCY	IMIĘ I NAZWISKO: ---	PODPIS:
	NR UPRAWNIENI: ---	