


LEGENDA			
ELEMENTY BUDYNKU			
	-----	Ściany/elementy istniejące	
	-----	Ściany/elementy projektowane	
	-----	Ściany/elementy przeznaczone do rozbiórki	

ZESTAWIENIE POWIERZCHNI PARTERU (poziom -4,13)			
NR POM.	NAZWA POMIESZCZENIA	POSADZKA	POWIERZCHNIA [m2]
0.40	korytarz	gres	98,73
0.41	klatka schodowa	gres	4,26
0.42	pom. gospodarcze	gres	6,94
0.43	pom. kadr	tarkett	11,71
0.44	WC (poza zakresem remontu)	b/z	4,95
0.45	pom. gospodarcze (poza zakresem remontu)	b/z	2,07
0.46	WC (poza zakresem remontu)	b/z	5,09
0.47	WC (poza zakresem remontu)	b/z	15,23
0.48	przedsionek	gres	8,66
0.49	gabinet dyrektora	tarkett	23,10
0.50	pomieszczenie socjalne	tarkett	2,48
0.51	pom. wicedyrektor	tarkett	23,56
0.52	sekretariat	tarkett	13,14
0.53	sala lekcyjna	tarkett	51,54
0.54	sala lekcyjna	tarkett	51,68
0.55	przedsionek	tarkett	4,96
0.56	gabinet pielęgniarki	tarkett	9,53
0.57	gabinet stomatologiczny	tarkett	15,72
0.58	magazynek	tarkett	12,90
0.59	magazyn paliw	b/z	25,57
0.60	kotłownia	b/z	37,01
RAZEM			428,83

- UWAGI**
- Poziom ±0,00 odnosi się do poziomu posadki parteru części "A" kompleksu szkolnego.
 - Wymiary sprawdzić i posować na budowie.
 - Powierzchnie pomieszczeń liczone zgodnie z PN-ISO 9836.
 - Opis otworów drzwiowych podano w świetle ościeżnicy; zwrócić uwagę na różnicę w stosunku do wymiaru w świetle muru.
 - Wymiary podano w świetle wykonanych ścian.
 - Odkrytki wykonano lokalnie. Dopuszcza się występowanie innych warunków budowlanych poza miejscem wykonania odkrywek.
 - Wszelkie wątpliwości konsultować z projektantem.
 - Projekt rozpatrywać razem z częściami branżowymi.

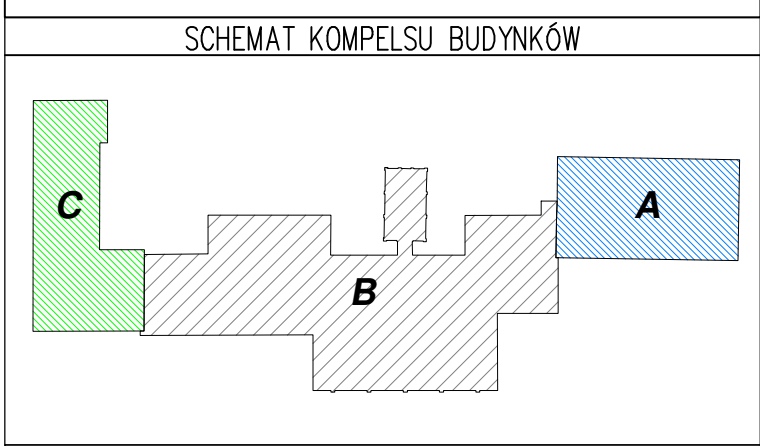

JEDNOSTKA PROJEKTOWA PROWADZĄCA:

**grupaYANG**
architekci

Spółka z ograniczoną odpowiedzialnością Sp. k.
Ul. Dębowa 1/2, 82-500 Kwidzyn
www.grupayang.pl; e-mail: pracownia@grupayang.pl
mobile: +48 735 963 730

NAZWA OBIEKTU BUDOWLANEGO:
PROJEKT BUDOWLANO-WYKONAWCZY REMONTU
CZĘŚCI "C" KOMPLEKSU SZKOŁY PODSTAWOWEJ
W KISIELICACH

TYTUŁ (NAZWA) RYSUNKU:
RZUT PARTERU

SKALA: 1:100 NR RYSUNKU: A-1

DATA: MAJ 2022

PROJEKTANT	IMIĘ I NAZWISKO: mgr inż. arch. Michał Jabłoński	PODPIS:
	NR UPRAWNIENI: PO/KK/175/2007	
OPRACOWUJĄCY	IMIĘ I NAZWISKO: mgr inż. Sebastian Szakiel	PODPIS:
	NR UPRAWNIENI: POM/0221/P00K/07	
SPRAWDZAJĄCY	IMIĘ I NAZWISKO: ---	PODPIS:
	NR UPRAWNIENI: ---	