


ZESTAWIENIE POWIERZCHNI PARTERU (poziom -4,13)			
NR POM.	NAZWA POMIESZCZENIA	POSADZKA	POWIERZCHNIA [m2]
0.40	korytarz	lastryka	98,73
0.41	klatka schodowa	lastryka	4,26
0.42	pom. gospodarcze	gres	6,94
0.43	pom. kadr	terakota	11,71
0.44	WC	terakota	4,95
0.45	pom. gospodarcze	terakota	2,07
0.46	WC	terakota	5,09
0.47	WC	terakota	15,23
0.48	przedśionek	gres	8,66
0.49	gabinet dyrektora	panele podłogowe	23,10
0.50	pomieszczenie socjalne	panele podłogowe	2,48
0.51	pom. wicedyrektor	panele/terakota	23,56
0.52	sekretariat	panele podłogowe	13,14
0.53	sala lekcyjna	wkładzina pcv	51,54
0.54	sala lekcyjna	gres	51,68
0.55	przedśionek	gres	4,96
0.56	gabinet pielęgniarzy	gres	9,53
0.57	gabinet stomatologiczny	płytki	15,72
0.58	sala lekcyjna	gres	12,90
0.59	magazyn paliw	beton	25,57
0.60	kotłownia	gres	37,01
RAZEM			428,83

- UWAGI**
- Poziom $\pm 0,00$ odnosi się do poziomu posadzki parteru części "A" kompleksu szkolnego.
 - Wymiary sprawdzić i pasować na budowie.
 - Powierzchnie pomieszczeń liczone zgodnie z PN-ISO 9836.
 - Opis otworów drzwiowych podano w świetle ościeżnicy; zwrócić uwagę na różnicę w stosunku do wymiaru w świetle muru.
 - Wymiary podano w świetle wykonanych ścian.
 - Odkrytki wykonano lokalnie. Dopuszcza się występowanie innych warunków budowlanych poza miejscem wykonania odkrywek.
 - Wszelkie wątpliwości konsultować z projektantem.

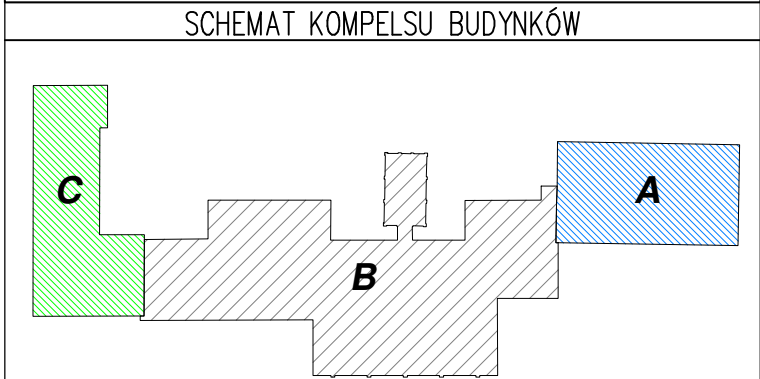

JEDNOSTKA PROJEKTOWA PROWADZĄCA:

grupaYANG
architekci

Spółka z ograniczoną odpowiedzialnością Sp. k.
Ul. Dębowa 1/2, 82-500 Kwidzyn
www.grupayang.pl; e-mail: pracownia@grupayang.pl
mobile: +48 735 963 730

NAZWA OBIEKTU BUDOWLANEGO:
PROJEKT BUDOWLANO-WYKONAWCZY REMONTU
CZĘŚCI "C" KOMPLEKSU SZKOŁY PODSTAWOWEJ
W KISIELICACH

TYTUŁ (NAZWA) RYSUNKU:
RZUT PARTERU – INWENTARYZACJA

SKALA: 1:100 NR RYSUNKU: I-1

DATA: MAJ 2022

PROJEKTANT	IMIĘ I NAZWISKO: ---	PODPIS:
	NR UPRAWNIENI: ---	
OPRACOWUJĄCY	IMIĘ I NAZWISKO: mgr inż. Sebastian Szakiel	PODPIS:
	NR UPRAWNIENI: POM/0221/P00K/07	
SPRAWDZAJĄCY	IMIĘ I NAZWISKO: ---	PODPIS:
	NR UPRAWNIENI: ---	