


PROJEKT ZAGOSPODAROWANIA TERENU

KISIELICE, UL. DASZYŃSKIEGO 3  
DZ. GEOD. NR 173, OBRĘB 0001  
ID 280704\_4.0001.173

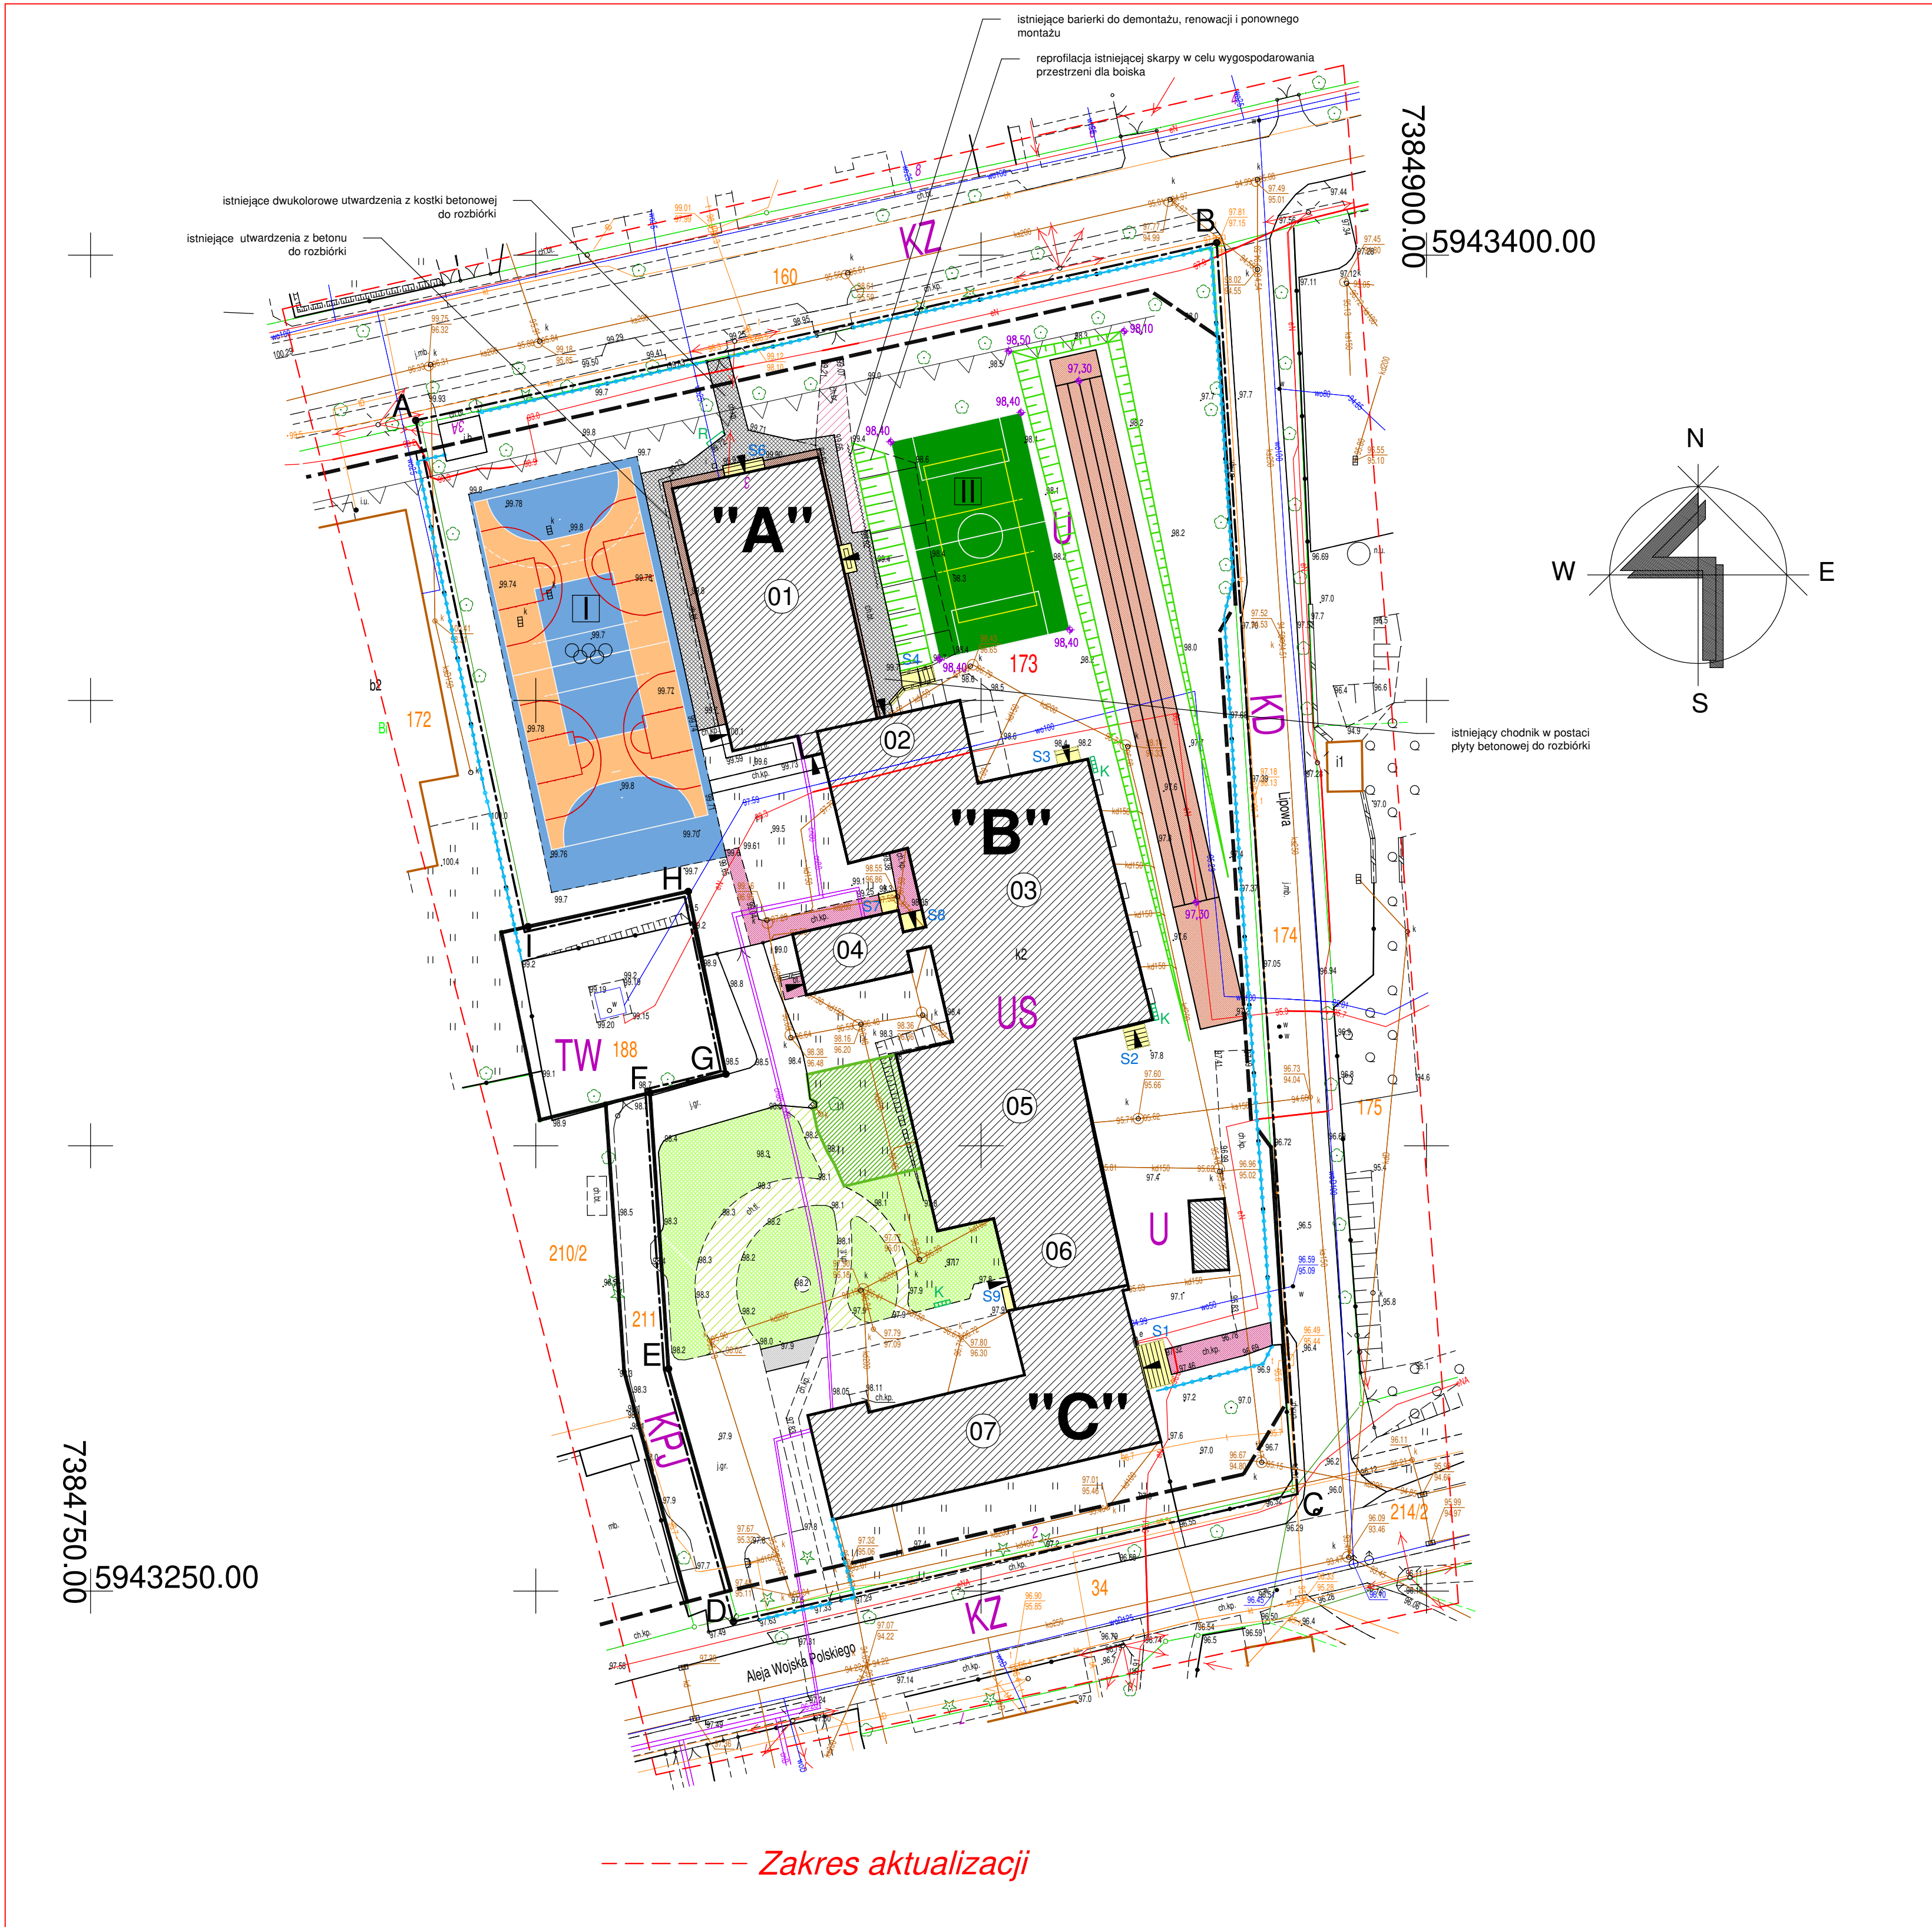


MAPA D/C PROJEKTOWYCH  
SKALA 1:500

Miejscowość: Kisielice  
Jedn. Ewid.: 280704\_4 – m. Kisielice  
Obręb: 0001 – ul. Daszyńskiego  
Działka: 173

Ukt. współrzędnych: "2000"  
Ukt. wysokości: "Amsterdam"  
KERC: WGN.6640.477.2022

- Kontury użytków gruntowych zgodnie z bazą danych ewidencji gruntów i budynków.
- Przebieg granic działek zgodny ze stanem ewidencji gruntów.
- Nie przeprowadzono badań Książ Własności pod względem występowania szkodliwych substancji w granicach projektowanej inwestycji.
- Nie wyklucza się istnienia w terenie innych, nie wskazanych na niniejszej mapie urządzeń podziemnych, które nie były zgłoszone do inwentaryzacji lub o których brak jest informacji w instytucjach branżowych.
- Niniejsza mapa może służyć do celów projektowych, zgodnie z § 78 rozporządzenia MR z dnia 18 sierpnia 2020 r., oraz § 4 rozporządzenia MGPIB z dnia 21 lutego 1995 r.

Sporządził:  
Geodeta Uprawniony Nr 9036  
mgr inż. Zbigniew Głowacki  
Susz, dnia: 04.03.2022 r.

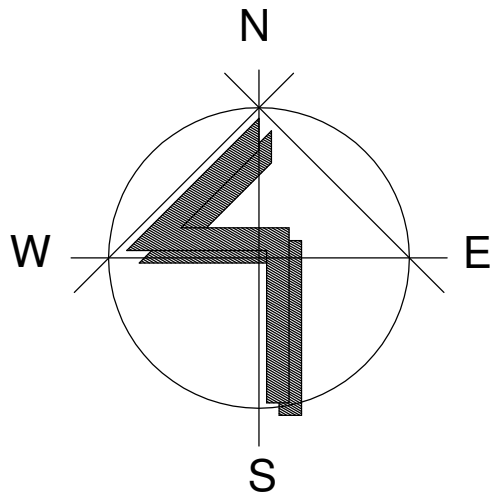

LEGENDA	
ELEMENTY ZAGOSPODAROWANIA TERENU	
A	GRANICA OPRACOWANIA
	ISTNIEJĄCY KOMPLEKS BUDYNKÓW SZKOŁY PODSTAWOWEJ KISIELICACH
	GRANICA DZIAŁKI NR 173
01	NUMERACJA BUDYNKÓW KOMPLEKSU SZKOLNEGO W KISIELICACH
	WEJŚCIE DO BUDYNKU
	PROJEKTOWANE OGRODZENIE
I	BOISKO SPORTOWE WIELOFUNKCYJNE I
II	BOISKO SPORTOWE WIELOFUNKCYJNE II
	PROJEKTOWANE, TRAWIASTE 15x25 M
	PROJEKTOWANA BIEŻNIA SPORTOWA 60M
	PROJEKTOWANA WIATA PRZYSTANKOWA
	PROJEKTOWANY OGROD DESZCZOWY
S1	ISTNIEJĄCE SCHODY ZEWNĘTRZNE DO REMONTU (NR SCHODÓW ZGODNIE Z OPISEM TECHNICZNYM)
	ISTNIEJĄCE CHODNIKI Z KOSTKI BETONOWEJ/PLYT BETONOWYCH DO PRZEŁOŻENIA
	ISTNIEJĄCE CHODNIKI Z KOSTKI BRUKOWEJ DO PRZEŁOŻENIA
	PROJEKTOWANE CHODNIKI Z KOSTKI BETONOWEJ 10x20 cm GR. 6 cm KOLOR W NAWIAZANIU DO ISTNIEJĄCEGO CHODNIKA
	PROJEKTOWANE CHODNIKI Z KOSTKI GRANITOWEJ 10x10 CM CZARNEJ
	ISTNIEJĄCA NAWIERZCHNIA Z GRYSU DO UZUPEŁNIENIA
	PROJEKTOWANE SKARPY
98,10	PROJEKTOWANE RZĘDNE TERENU
K	PROJEKTOWANE KOSZE MODUŁOWA (4 MODUŁY)
R	PROJEKTOWANY STOJAK NA ROWERY TYPU SPIRALA
	ISTNIEJĄCE TRAWNIKI PRZY ŚCIEŻCE EDUKACYJNEJ DO PIELEGNACJI
	PROJ. OPASKA Z KAMIENI OTOCZAKOWYCH, SZER. 40/90 CM
OZNACZENIA ZGODNIE Z UCHWAŁĄ NR XII/73/03 RADY MIEJSKIEJ W KISIELICACH Z DN. 12.11.2003 R. WS. MPZP KISIELICE	
	OBZAR OGRANICZONEGO UŻYTKOWANIA
U	ZABUDOWA USŁUGOWA
US	SZKOŁY
KD	DROGI DOJAZDOWE
KP	DROGI RUCHU PIESZEGO
KZ	DROGI ZBIORCZE
TW	TERENY UJĘĆ WODNYCH

NUMERACJA I OPIS BUDYNKÓW	
01	BUDYNEK GŁÓWNY
02	ŁĄCZNIK
03	DUŻA SALA SPORTOWA
04	BUDYNEK GOSPODARCZY-PRZYBUDÓWKA
05	BUDYNEK SZKOLNY
06	MAŁA SALA SPORTOWA
07	BUDYNEK SZKOLNO-ADMINISTRACYJNY

JEDNOSTKA PROJEKTOWA PROWADZĄCA:	
Spółka z ograniczoną odpowiedzialnością Sp. k. Ul. Dębowa 1/2, 82-500 Kwidzyn www.grupayang.pl; e-mail: pracowni@grupayang.pl mobile: +48 735 963 730	
NAZWA OBIEKTU BUDOWLANEGO: PROJEKT BUDOWLANO-WYKONAWCZY REMONTU BUDYNKU KOMPLEKSU SZKOŁY PODSTAWOWEJ W KISIELICACH	
TYTUŁ (NAZWA) RYSUNKU: PROJEKT ZAGOSPODAROWANIA TERENU	
SKALA: 1:500	NR RYSUNKU: PZT-1
DATA: MAJ 2022	
PROJEKTANT: mgr inż. arch. Michał Jabłoński NR UPRAWNIEN: PO/KK/175/2007	PODPIS:
OPRACOWUJĄCY: mgr inż. Sebastian Szkiel NR UPRAWNIEN: POM/0221/POOK/07	PODPIS:
SPRACOWUJĄCY: NR UPRAWNIEN:	PODPIS: