


PROJEKT ARCH. BUDOWLANY
PRZEKRÓJ B-B
1 :50

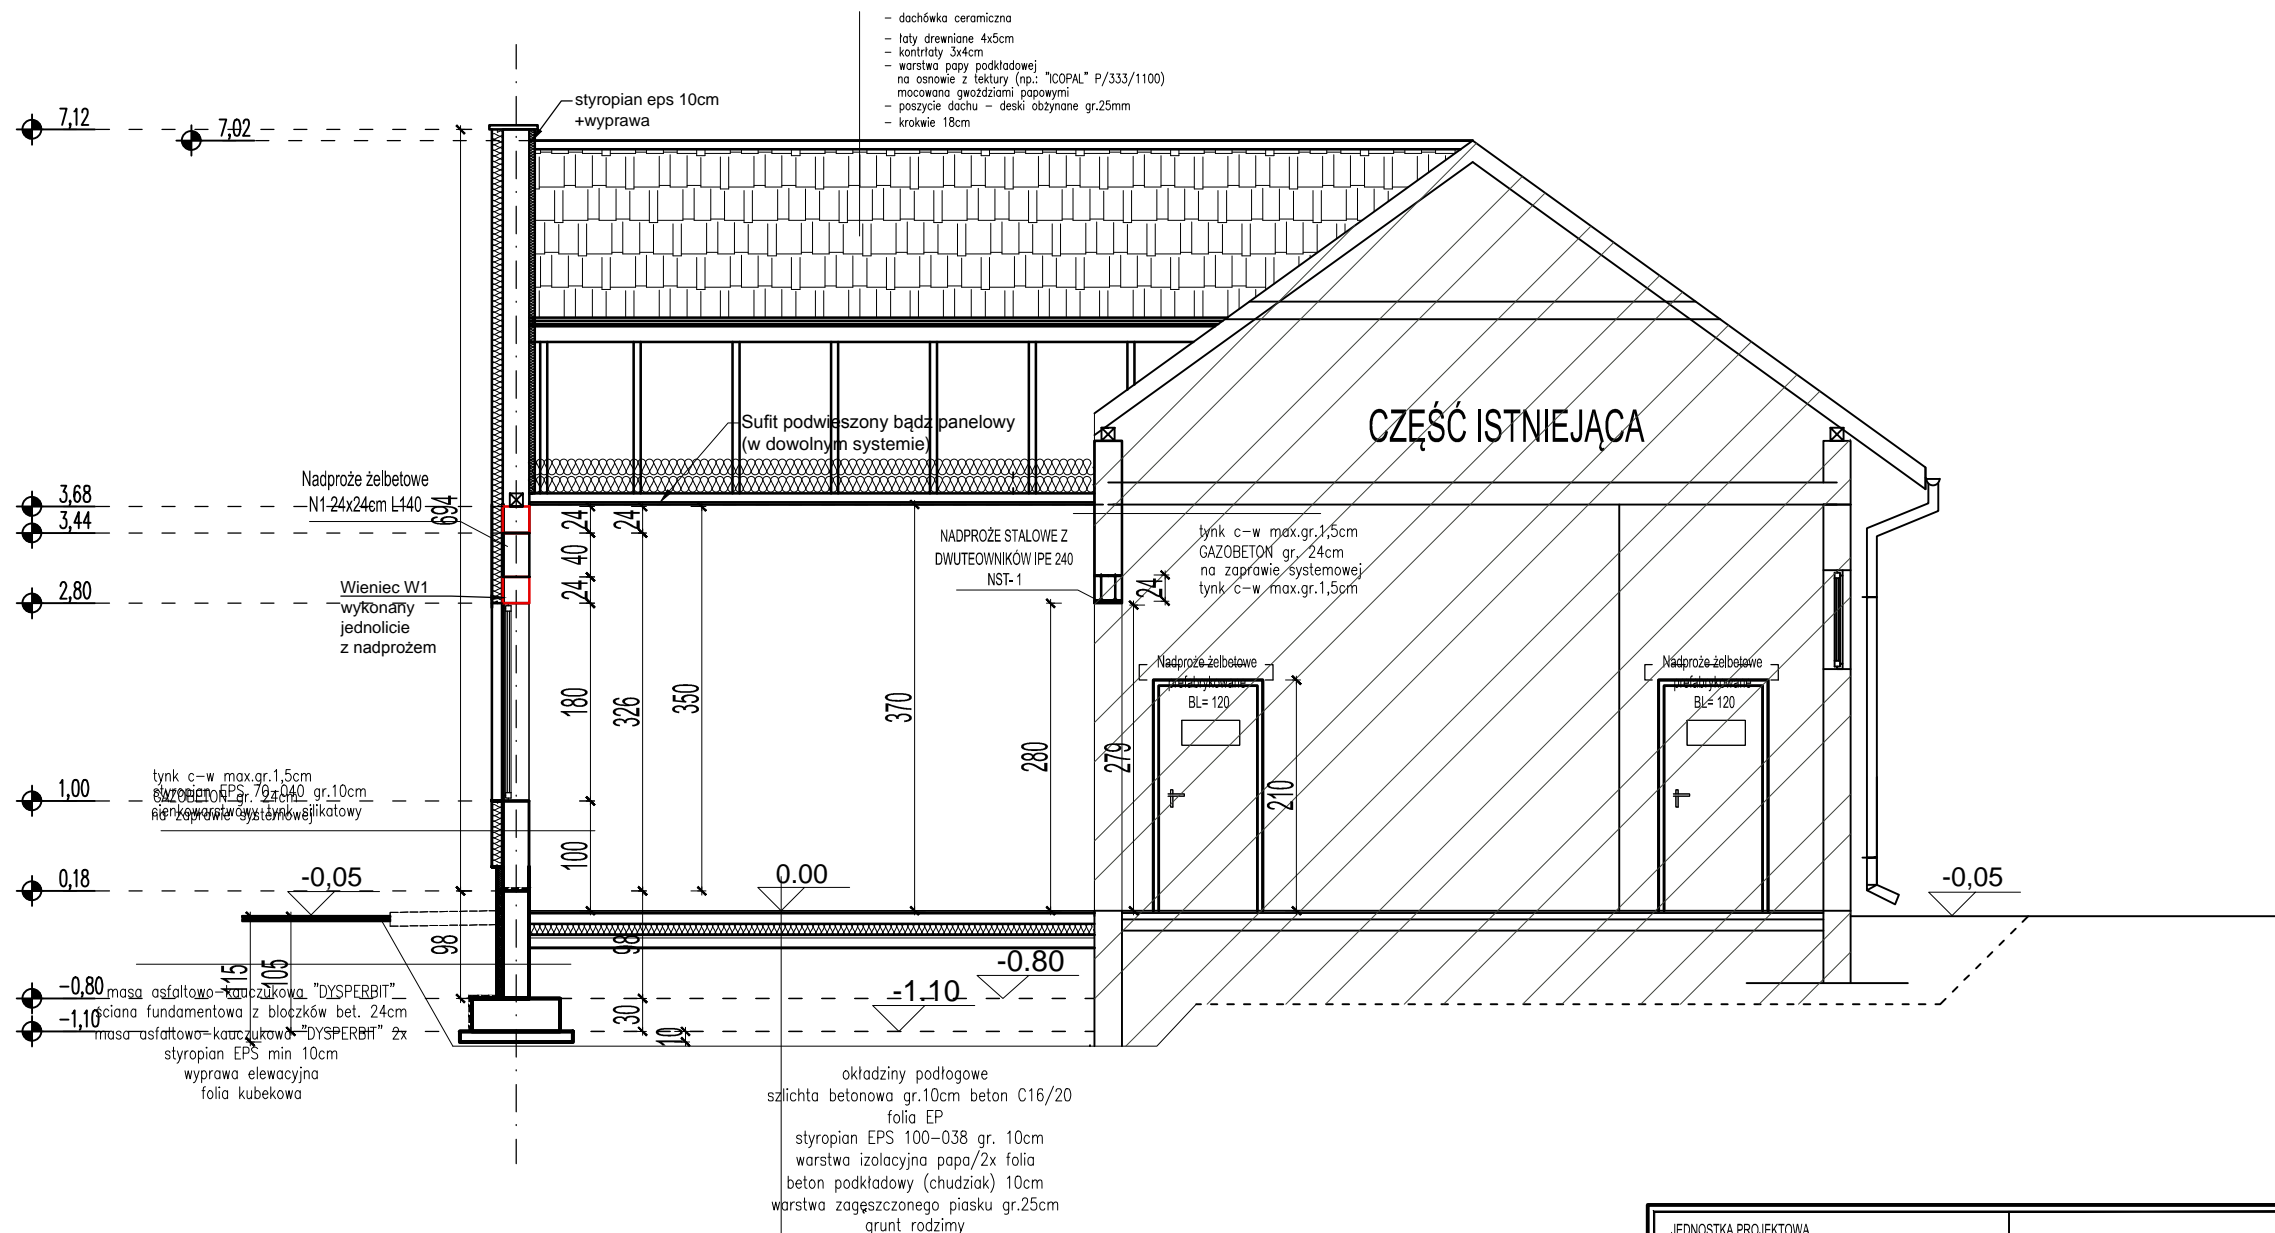

JEDNOSTKA PROJEKTOWA ARCHI-BUD PROJEKTOWANIE I NADZÓR BUDOWLANY MGR INŻ. MICHAŁ KAMIŃSKI 13-332 JAMIELNIK UL. NOWA 9 NIP 744 175 51 16	BRANŻA: BUDOWLANA	ARCHITEKTURA -NR RYS.5
	PROJEKTOWAŁ: mgr inż. architekt Michał Kamiński 23WMOKK/2107 w spec. architektonicznej b/o WAM/OO40/PWOK/15 w spec. konst-bodowlanej b/o	
OBIKT: Rozbudowa i przebudowa budynku świetlicy wiejskiej w miejscowości Krzywka	ASYSTENT PROJEKTANTA: inż. Szymon Gula	
LOKALIZACJA: Krzywka, działka geod. nr 18/8, obręb Krzywka, gm Kisielice, Id działki :280704_5.0009.18/8	TYTUŁ RYSUNKU: PROJEKT ARCH. BUDOWLANY RZUT PARTERU 1 : 50	
INWESTOR: Gmina Kisielice, ul. Daszyńskiego 5 14-220 Kisielice		
DATA: 03.2022	SKALA: 1 :50	