




PROJEKT ARCH-BUDOWLANY

RZUT PRZYZIEMIA

1 : 100


DANE CHARAKTERYSTYCZNE :

- Powierzchnia zabudowy:
 - dostawianej części Hali gimnastycznej i zaplecza: 390,12 m²
 - istniejącego budynku szkoły: 412,00 m²
- Powierzchnia użytkowa:
 - w dostawianej części: 344,78 m²
 - w adaptowanej na potrzeby zaplecza higieniczno-sanitarnego części istniejącej szkoły: 54,87 m²
- Kubatura:
 - dostawianej części: 3171,44 m³
 - adaptowanej na potrzeby zaplecza higieniczno-sanitarnego części istniejącej szkoły: 229,41 m³

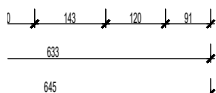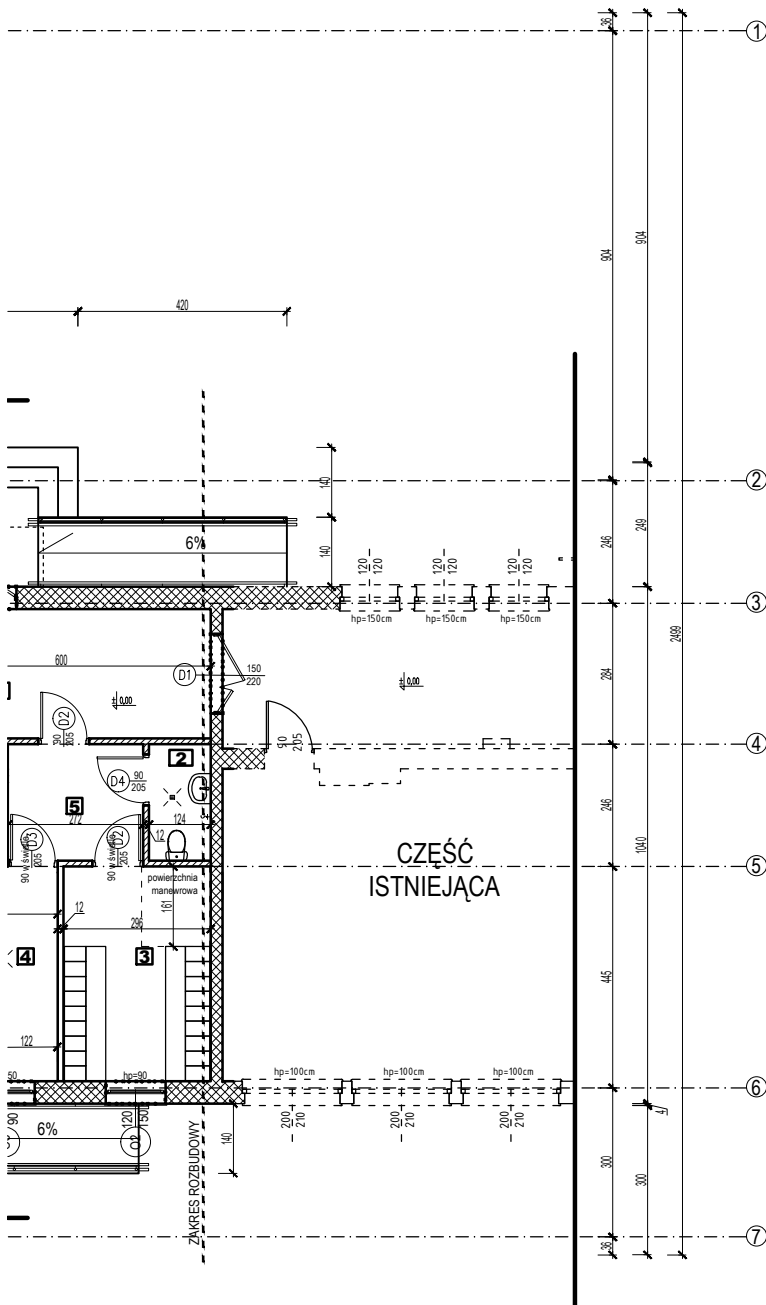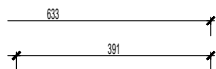


WYPOSAŻENIE	
-	ZESTAW DO GRY W SIATKÓWKĘ - LINIA
1	TULEJE DO SŁUPKÓW (SIATKÓWKĄ , BADMINTON) - 2.
2	SIATKA (SIATKÓWKĄ , BADMINTON) - 1 szt.
-	ZESTAW DO GRY W PIŁKĘ REZNĄ - LINIA
3	BRAMKI DO GRY W PIŁKĘ REZNĄ (HALOWĄ) - 2 szt.
-	ZESTAW DO GRY W KOSZYKÓWKĘ- LINIA
4	TABLICE DO KOSZYKÓWKI (WISZĄCE) - 2 szt.
5	MATERACE SPECJALISTYCZNE - 6 szt.
6	SKRZYNIA Z TRAMPOLINĄ - 1 szt.
7	STÓŁ DO GRY W TENISA STOŁOWEGO - 1 szt.
8	ATLAS - 1szt.
9	ERGOMETR - 1szt.
10	ROWER STACJONARNY - 1szt.
11	BIEŻNIA RUCHOMA - 1szt.
12	DRABINKI GIMNASTYCZNE - 5szt.
13	ŁAWECZKI TRENINGOWE - 4szt.

ZESTAWIENIE POWIERZCHI				
NR	NAZWA POM.	POW.[m ²]	POW. użytkowa [m ²]	WYK. POS.
PRZYZIEMIE BUDYNKU				
1	HOL- ŁĄCZNIK	30,32	30,32	gres
2	WC " M "	2,91	2,91	gres
3	PRZEBIERALNIA "M"	13,05	13,05	wykl. PCV
4	NATRYSKI "M"	12,36	12,36	gres
5	KOMUNIKACJA "M"	6,36	6,36	gres
6	WC DLA NIEPEŁN.	4,61	4,61	gres
7	NATRYSKI "D"	10,02	10,02	gres
8	PRZEBIERALNIA "D"	11,79	11,79	wykl. PCV
9	WC " D "	2,75	2,75	gres
10	KOMUNIKACJA "D"	5,71	5,71	gres
11	SALA GIMNASTYCZNA	288,00	288,00	pos. sport.
12	MAGAZYN SPRZĘTU	11,77	11,77	gres
13	POM. PORZĄDKOWE	3,04	3,04	gres
		399,65	399,65	

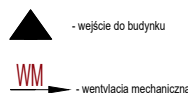

Legenda:

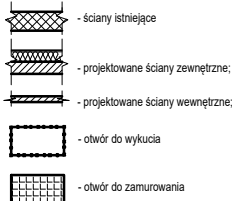

UWAGI:

- GABINET NAUCZYCIELA W-F USYTUOWANY W ISTNIEJĄCYM BUDYNKU SZKOŁY
- W POMIESZCZENIACH 1-10 ORAZ 12-13 ZASTOSOWANO WENTYLACJĘ MECHANICZNĄ Z CENTALĄ UMIESZCZONĄ NA STROPIE ZAPLECZA W CZĘŚCI NIEOGRZEWANEJ
- POCHYLNIE OD STRONY ZEWNĘTRZNEJ OGRANICZYĆ MURKIEM OPOROWYM ŻELBETOWYM GR.15cm

SNZ	SCIANY NOŚNE ZEWNĘTRZNE
-	OKŁADZINA ELEWACYJNA NP: ROCKPANEL COLOURS NA PODKONSTRUKCJI ALUMINIOWEJ
-	PUSTKA POWIETRZNA
-	PLYTY Z WELNY SKALNEJ NP: VENTIROCK F PLUS
-	BŁOCZKI Z BETONU KOMÓRK.
-	TYNK CEMENT.-WAPIENNY
-	GLĄDZ SZPACHLOWA FARBA

SNW	SCIANY NOŚNE WEWNĘTRZNE
-	GLĄDZ SZPACHLOWA FARBA
-	TYNK CEMENT.-WAPIENNY
-	BŁOCZKI Z BETONU KOMÓRK.
-	TYNK CEMENT.-WAPIENNY
-	GLĄDZ SZPACHLOWA FARBA

SDW	SCIANY DZIAŁOWE WEWNĘTRZNE
-	GLĄDZ SZPACHLOWA FARBA
-	TYNK CEMENT.-WAPIENNY
-	BŁOCZKI Z BETONU KOMÓRK.
-	TYNK CEMENT.-WAPIENNY
-	GLĄDZ SZPACHLOWA FARBA

JEDNOSTKA PROJEKTOWA ARCHI-BUD PROJEKTOWANIE I NADZÓR BUDOWLANY MGR INŻ. MICHAŁ KAMIŃSKI 13-332 JAMIELNIK UL. NOWA 9 NIP 744 175 51 16	BRANŻA: ARCHITEKTURA PROJEKTOWAŁ: mgr inż. architekt Michał Kamiński WAM/0040/PWOK/15 23/WMOKK/2017	NR RYS. A-2
OBIEKT: Budowa sali sportowej dla niepełnosprawnych w tym dzieci i młodzieży do rehabilitacji i rekreacji przy Szkole Podstawowej w Łęgowie wraz z adaptacją istniejących pomieszczeń na cele socjalne	SPRAWDZIŁ: mgr inż arch Łukasz Krawiecki 13/WMOKK/2019	
LOKALIZACJA: Działka nr 70/3, obręb ewidencyjny 0011 Łęgów, Jednostka ewidencyjna : Gmina Kisielice	TYTUŁ RYSUNKU: PROJEKT ARCH-BUDOWLANY RZUT PRZYZIEMIA 1 : 100	
INWESTOR: Gmina Kisielice ul. Daszyńskiego 5 14-220 Kisielice		
DATA: 11.2022	SKALA: 1:100	