


PROJEKT ARCH-BUDOWLANY
RZUT PIWNICY
1 : 100

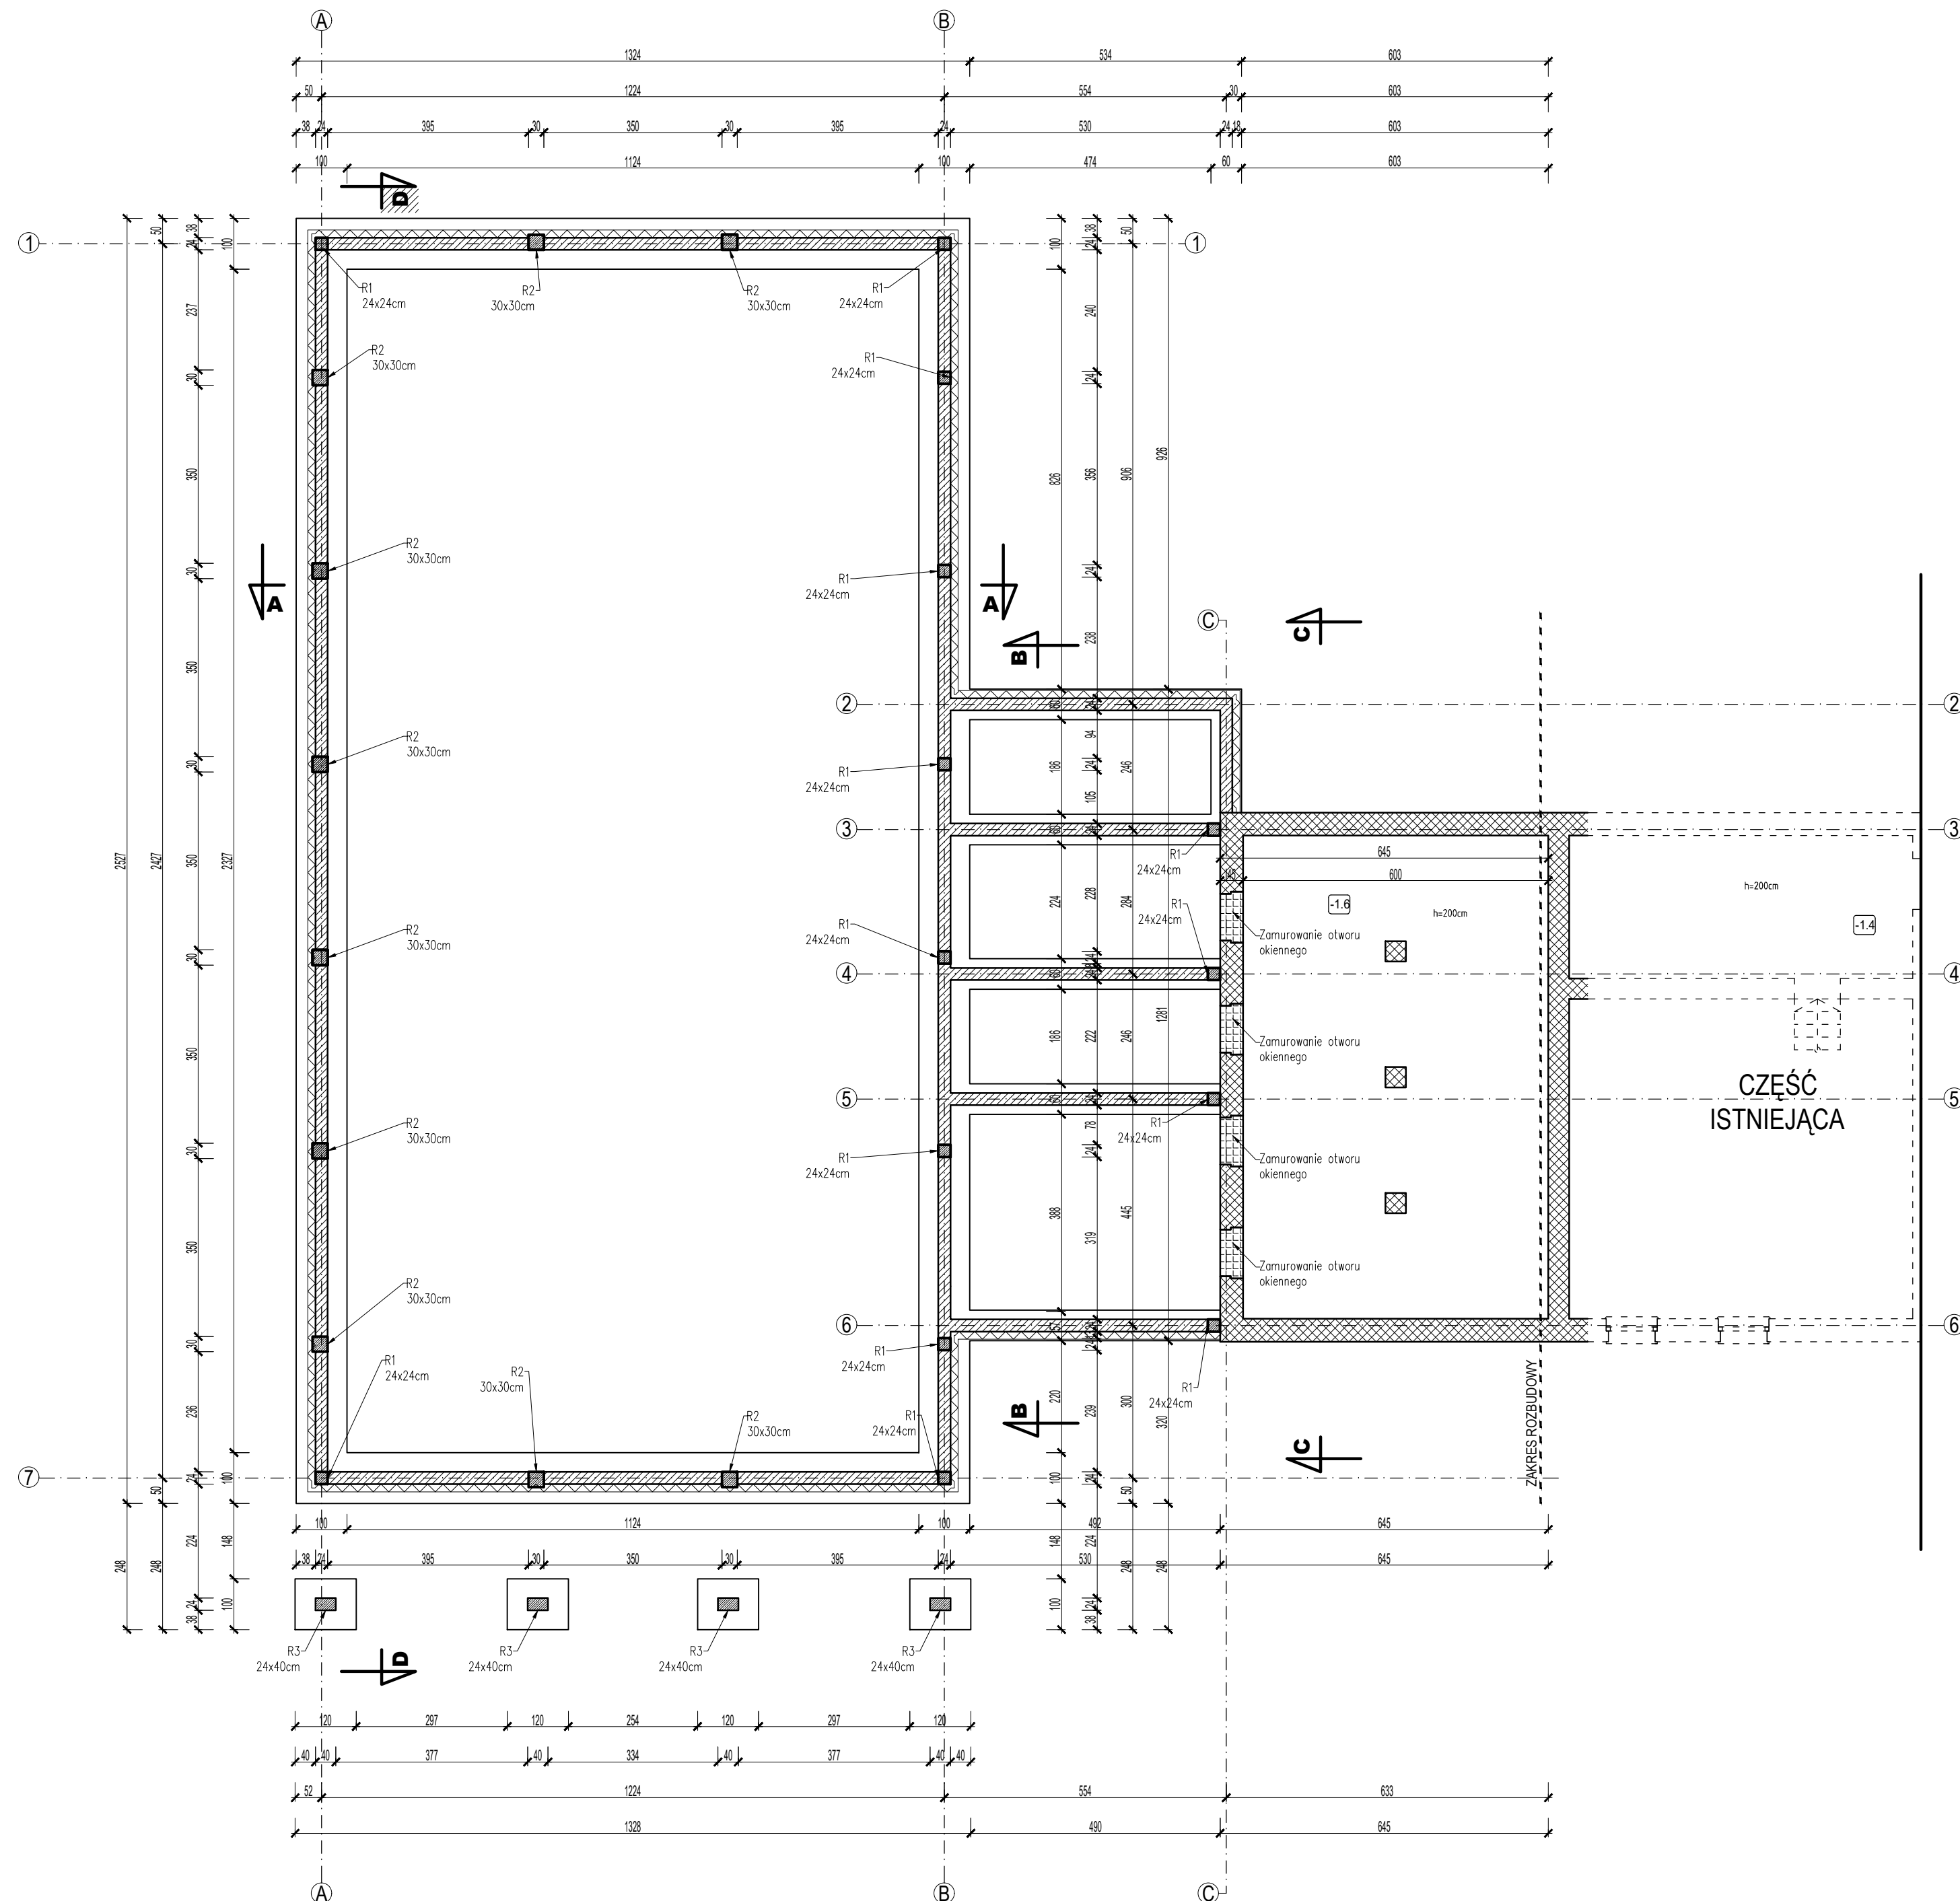

Legenda:



F	SCIANY FUNDAMENTOWE	
	- FOLIA KUBELKOWA / BUDOWLANA	-
	- STYROPIAN EPS100 "wodoodporny" / "styrodur XPS"	15,0 cm
	- IZOLACJA PRZECIWWILGOCIOWA	-
	- BLOCZKI BETONOWE	24,0 cm
	- IZOLACJA PRZECIWWILGOCIOWA	-

UWAGI:
1. W WYMIAROWANIU POMINIĘTO OCIEPLENIE FUNDAMENTÓW.

JEDNOSTKA PROJEKTOWA		BRANŻA: ARCHITEKTURA		NR RYS. A-1	
ARCHI-BUD PROJEKTOWANIE I NADZÓR BUDOWLAŃ MGR INŻ. MICHAŁ KAMIŃSKI 13-332 JAMIELNIK UL. NOWA 9 NIP 744 175 51 16		PROJEKTOWAŁ: mgr inż. architekt Michał Kamiński WAM/0040/PWOK/15 23/WMOKK/2017			
OBIEKT: Budowa sali sportowej dla niepełnosprawnych w tym dzieci i młodzieży do rehabilitacji i rekreacji przy Szkole Podstawowej w Łęgowie wraz z adaptacją istniejących pomieszczeń na cele socjalne		SPRAWDZIŁ: mgr inż arch Łukasz Krawiecki 13/WMOKK/2019			
LOKALIZACJA: Działka nr 70/3, obręb ewidencyjny 0011 Łęgowo, Jednostka ewidencyjna : Gmina Kisielice		TYTUŁ RYSUNKU: PROJEKT ARCH-BUDOWLAŃY RZUT PIWNICY 1 : 100			
INWESTOR: Gmina Kisielice ul. Daszyńskiego 5 14-220 Kisielice					
DATA: 11.2022		SKALA: 1:100			