


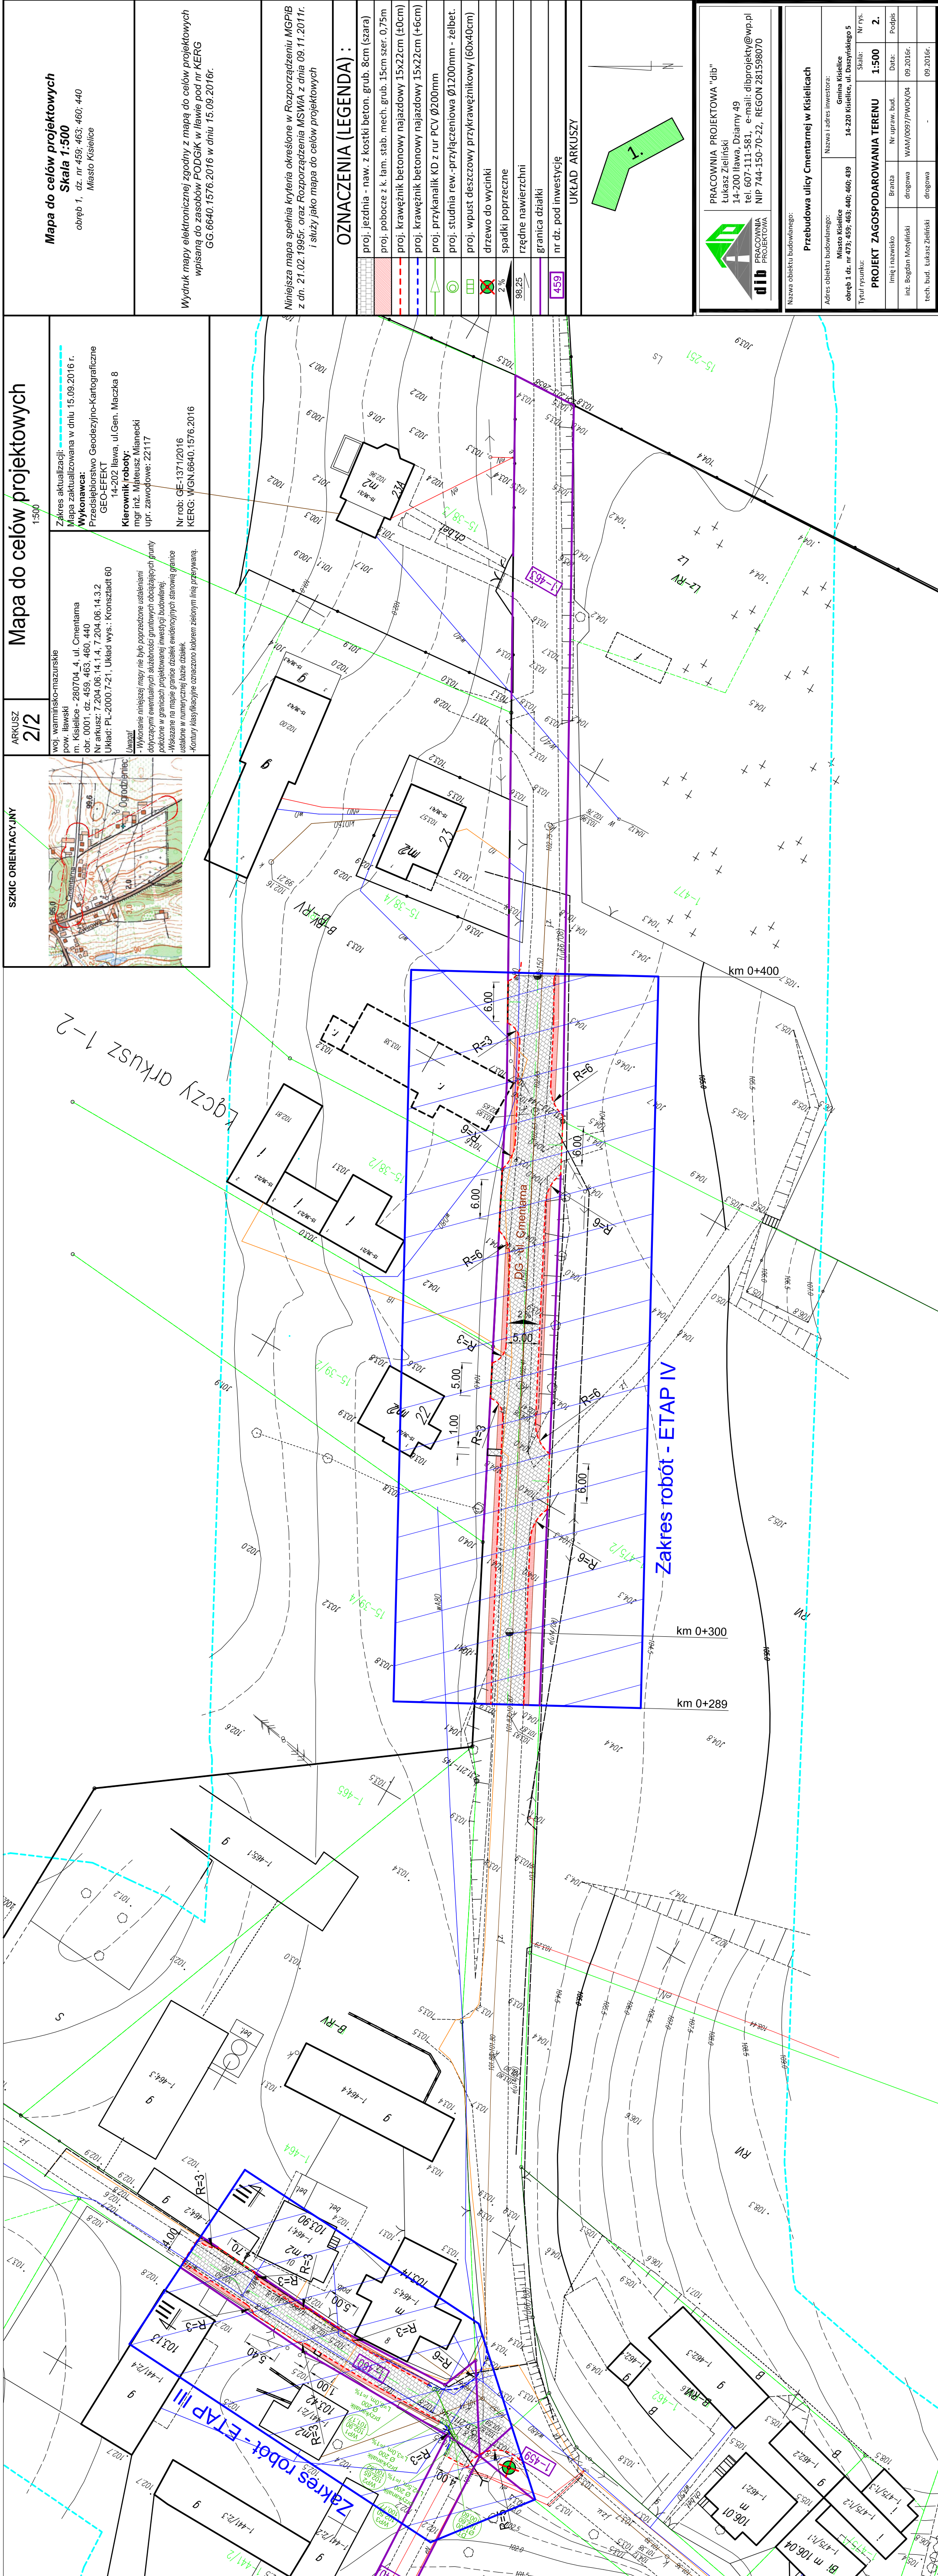

SZKIC ORIENTACYJNY

ARKUSZ

2/2

Mapa do celów projektowych

1:500

Zakres aktualizacji:
Mapa zaktualizowana w dniu 15.09.2016 r.
Wykonawca:
Przedsiębiorstwo Geodezyjno-Kartograficzne
GEO-EFEKT
14-202 Iława, ul. Gen. Maczka 8
mgr inż. Mateusz Mianecki
upr. zawodowe: 22117

Uwaga!

- Wykonanie niniejszej mapy nie było poprzedzone ustaleniami dotyczącymi ewentualnych służebności gruntowych obciążających grunty położone w granicach projektowanej inwestycji budowlanej.
- Wykazane na mapie granice działek ewidencyjnych stanowią granice ustalone w numerycznej bazie danych.
- Kontury klasyfikacyjne oznaczono kolorem zielonym linią przerywaną.

Nr rob.: GE-1371/2016
KERG: WGN 6640.1576.2016

Wydruk mapy elektronicznej zgodny z mapą do celów projektowych
wpisaną do zasobów PODGIG w Iławie pod nr KERG
GG 6640.1576.2016 w dniu 15.09.2016r.

Mapa do celów projektowych Skala 1:500 obręb 1, dz. nr 459, 463, 460, 440 Miejsce Kiszewice	
Niniejsza mapa spełnia kryteria określone w Rozporządzeniu MGPIB z dn. 21.02.1995r. oraz Rozporządzenia MSWiA z dnia 09.11.2011r. i służy jako mapa do celów projektowych	
OZNACZENIA (LEGENDA) :	
	proj. jezdnie - naw. z kostki beton. grub. 8cm (szara)
	proj. pobocze z k. lam. stab. mech. 15cm szer. 0,75m
	proj. krawężnik betonowy najazdowy 15x222cm (+0cm)
	proj. krawężnik betonowy najazdowy 15x222cm (+6cm)
	proj. przykanalik KD z rur PCV Ø200mm
	proj. studnia rew.-przyłączeniowa Ø1200mm - żelbet.
	proj. wpust deszczowy przykrawężnikowy (60x40cm)
	drzewo do wycinki
	spadki poprzeczne
	98.25
	granicza działki
	nr dz. pod inwestycję
	459
UKŁAD ARKUSZY	

PRACOWNIA PROJEKTOWA "dib"

Łukasz Zieliński
14-200 Iława, Działy 49
tel. 607-111-581, e-mail: dibprojekt@wp.pl
NIP 744-150-70-22, REGON 281598070

Nazwa obiektu budowlanego: Przebudowa ulicy Cmentarnej w Kiszewicach	
Adres obiektu budowlanego: Miejsce Kiszewice, ul. Cmentarna 5	Nazwa adres inwestora: Gmina Kiszewice, ul. Dąbrowskiego 5
obręb 1 dz. nr 459, 463, 460, 440	14-220 Kiszewice, ul. Dąbrowskiego 5
Tytuł rysunku:	Skala: Nr rys.
PROJEKT ZAGOSPODAROWANIA TERENU 1:500 2.	
Imię i nazwisko: inż. Bogdan Moryński	Nr upraw. bud. 09.2016r.
Podpis: inż. Bogdan Moryński	Data: 09.2016r.
tech. bud. Łukasz Zieliński	09.2016r.