


RZUT PIWNICY (-5,42)

SKALA 1:100

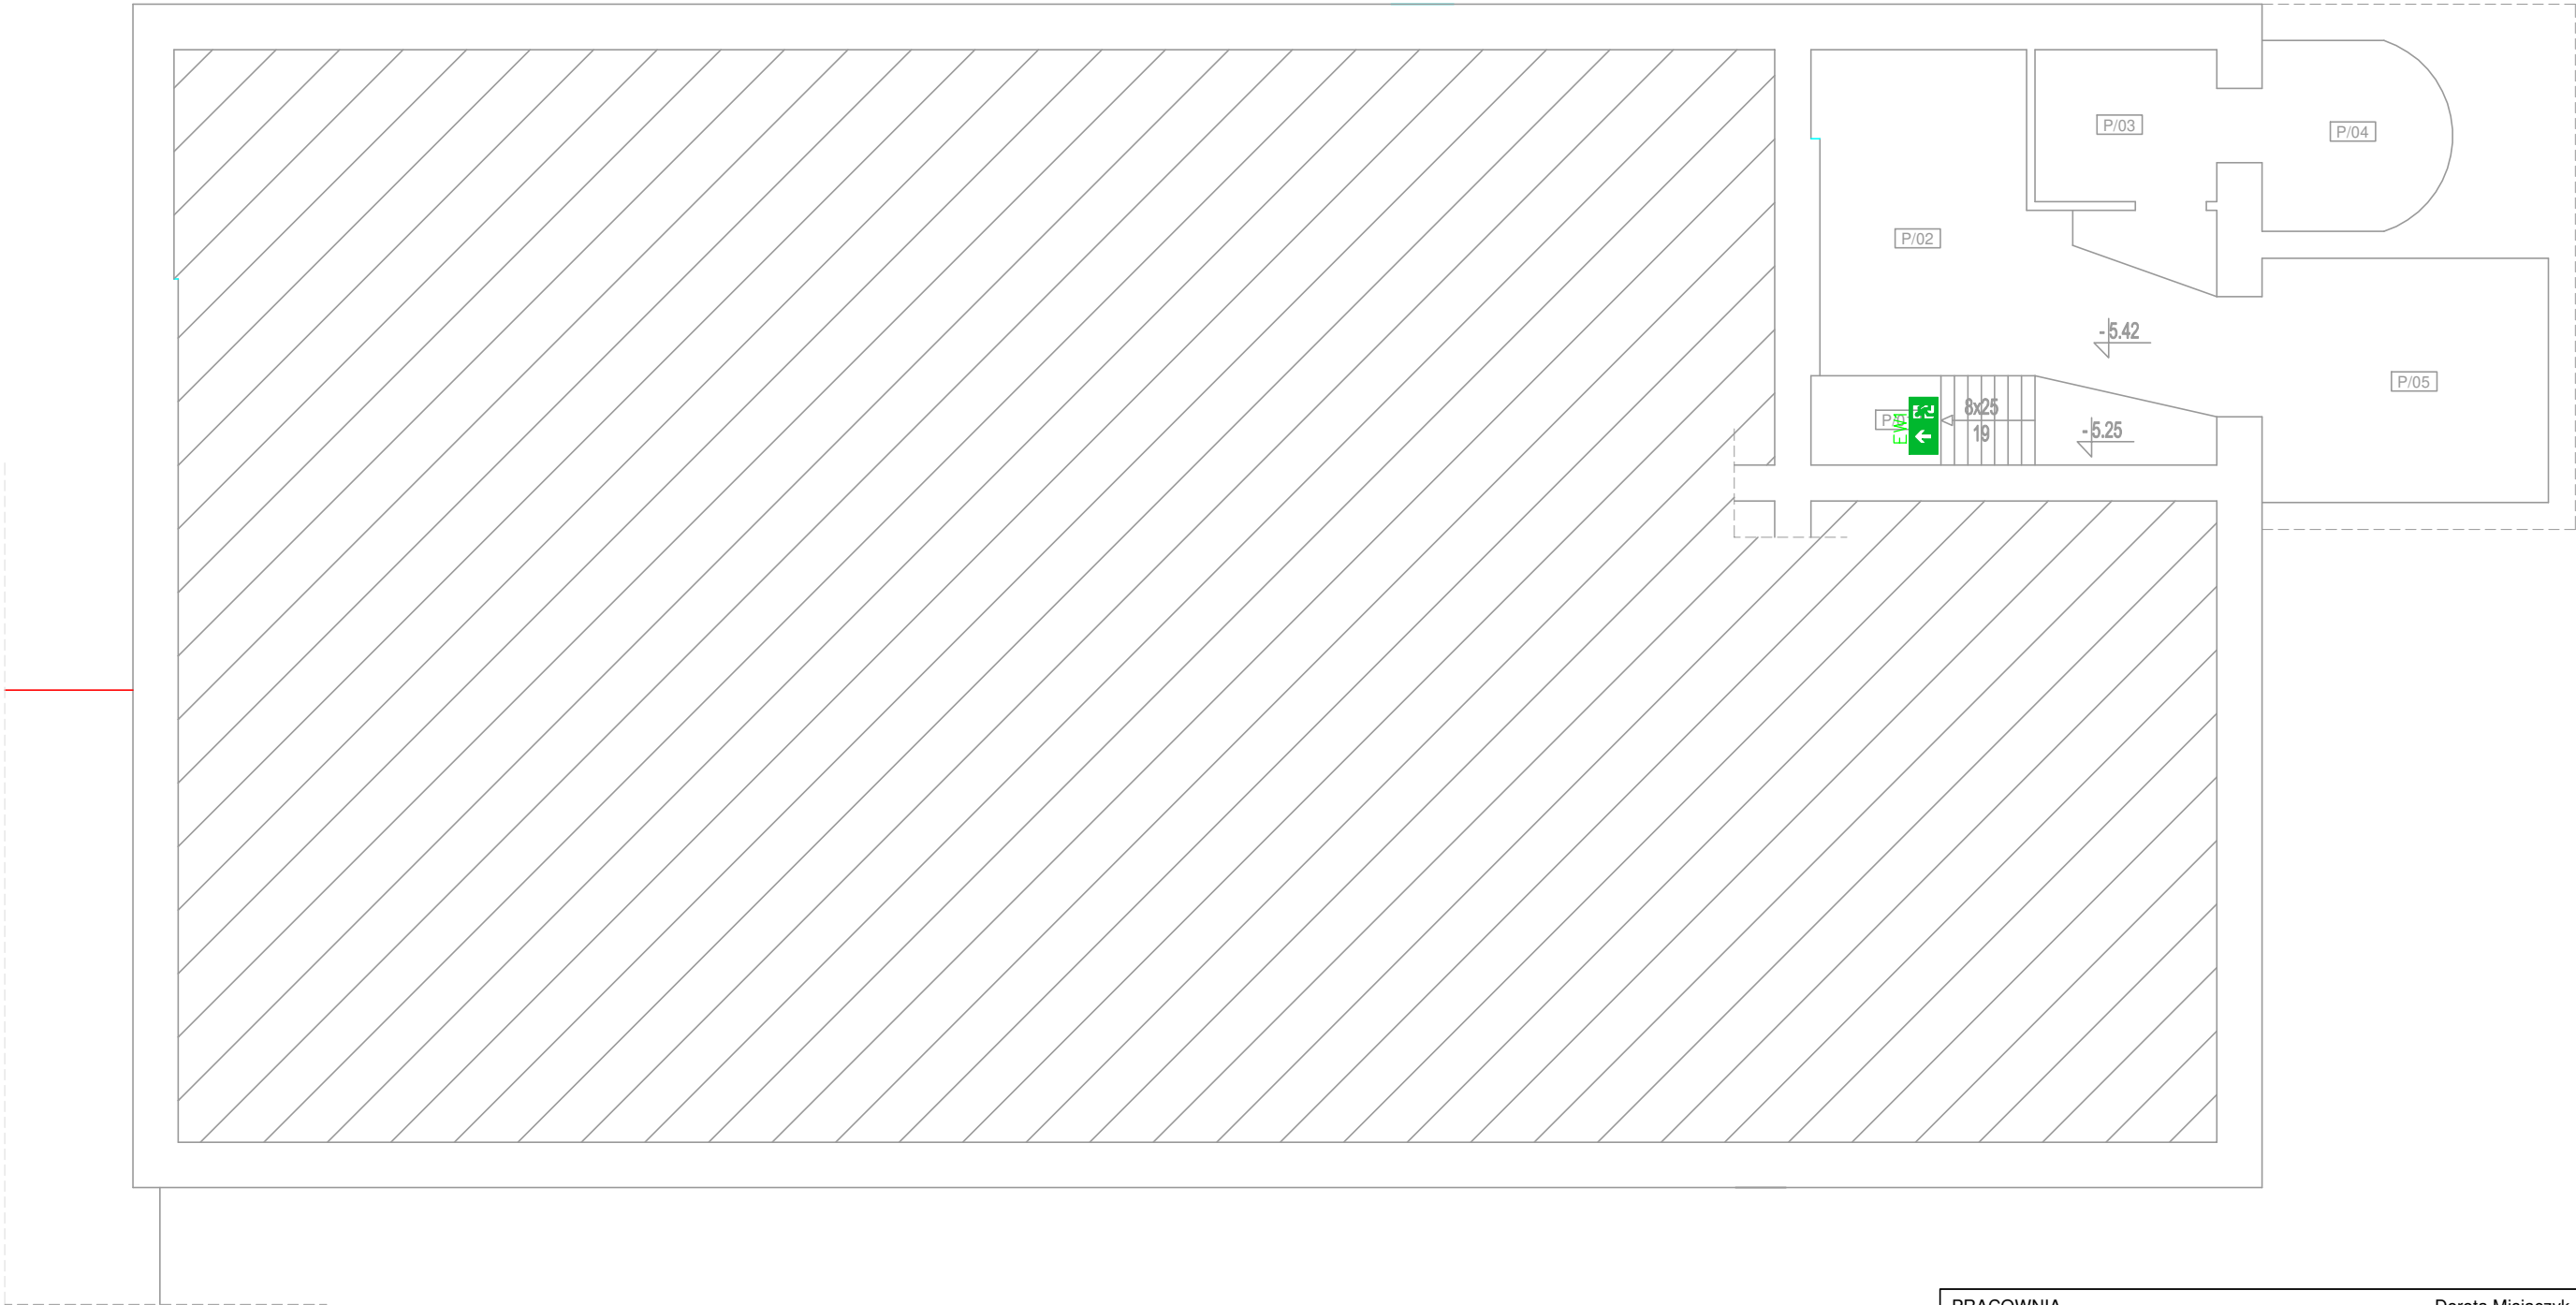

PRACOWNIA
AUTORSKA
MISIACZYK-STRUZIK

Dorota Misiaczyk-Struzik
ul. Chopina 37/2a, 81-786 Sopot, tel. 600236226
mail: misiaczyk@wp.pl

ZLECENIODAWCA: GMINA KISIELICE
UL. DASZYŃSKIEGO 5, 14-220 KISIELICE

REMONT BUDYNKU GŁÓWNEGO SZKOŁY PODSTAWOWEJ W KISIELICACH
- PROJEKT BUDOWLANY ZAMIENNY W ZAKRESIE:
PROJEKT REMONTU DACHU BUDYNKU GŁÓWNEGO SZKOŁY PODSTAWOWEJ ORAZ
ZMIANY SPOSOBU UŻYTKOWANIA PODDASZA Z NIEUŻYTKOWEGO STRYCHU NA FUNKCJĘ USŁUGOWĄ

STADIUM:

PROJEKT BUDOWLANY ZAMIENNY

PROJEKTANT:

inż. TOMASZ KRAWEĆ
uprawnienia budowlane WAM/0065/PWOE/06/

SPRAWDZAJĄCY:

mgr inż. DANIEL SOKOŁOWSKI
uprawnienia budowlane WAM/0149/PWOE/11

BRANŻA:

ELEKTRYCZNA

SKALA:

1:100

DATA:

WRZESIEŃ 2020

TYTUŁ
RYSUNKU:

RZUT PIWNICY - OŚWIETLENIE AWARYJNE

NUMER
RYSUNKU:

E-1