


| ZESTAWIENIE POWIERZCHNI PARTERU (poziom -4,13) | | | |
|--|-------------------------|------------------|--------------------------------|
| NR. POM. | NAZWA POMIESZCZENIA | POSADZKA | POWIERZCHNIA [m ²] |
| 0.40 | korytarz | lastryko | 98,73 |
| 0.41 | klatka schodowa | lastryko | 4,26 |
| 0.42 | pom. gospodarcze | gres | 6,94 |
| 0.43 | pom. kadr | wykładzina pcv | 11,71 |
| 0.44 | WC | terakota | 4,95 |
| 0.45 | pom. gospodarcze | terakota | 2,07 |
| 0.46 | WC | terakota | 5,09 |
| 0.47 | WC | terakota | 15,23 |
| 0.48 | przedsionek | gres | 8,66 |
| 0.49 | gabinet dyrektora | wykładzina pcv | 23,10 |
| 0.50 | pomieszczenie socjalne | panele podłogowe | 2,48 |
| 0.51 | pom. wicedyrektor | panele/terakota | 23,56 |
| 0.52 | sekretariat | panele podłogowe | 13,14 |
| 0.53 | sala lekcyjna | wykładzina pcv | 51,54 |
| 0.54 | sala lekcyjna | wykładzina pcv | 51,68 |
| 0.55 | przedsionek | wykładzina pcv | 4,96 |
| 0.56 | gabinet pielęgniarki | wykładzina pcv | 9,53 |
| 0.57 | gabinet stomatologiczny | wykładzina pcv | 15,72 |
| 0.58 | sala lekcyjna | wykładzina pcv | 12,90 |
| 0.59 | magazyn paliw | beton | 25,57 |
| 0.60 | kotłownia | beton | 37,01 |
| RAZEM | | | 428,83 |



| ZESTAWIENIE GRZEJNIKÓW | | |
|------------------------|---|--------------|
| LP. | TYP GRZEJNIKA (np. grzejniki płytowe firmy PURMO) | IŁOŚĆ [szt.] |
| 01 | 22 C 500/1000 | 18 |
| 02 | 22 C 300/2000 | 01 |
| 03 | 22 C 500/500 | 01 |
| 04 | 22 C 550/800 | 01 |
| 05 | 22 C 600/1200 | 01 |
| 06 | 22 CV 600/900 | 01 |

- UWAGI**
- Poziom ±0,00 odnosi się do poziomu posadki parteru części "A" kompleksu szkolengo.
 - Wymiary sprawdzić i pasować na budowie.
 - Powierzchnie pomieszczeń liczone zgodnie z PN-ISO 9836.
 - Dopuszcza się montaż urządzeń innych producentów pod warunkiem zapewnienia niegorszych parametrów.
 - W przypadku wymiany zaworu regulacyjnego należy odczytać istniejące nastawy i dostosować do nowych zaworów.
 - Wszelkie wątpliwości konsultować z projektantem.

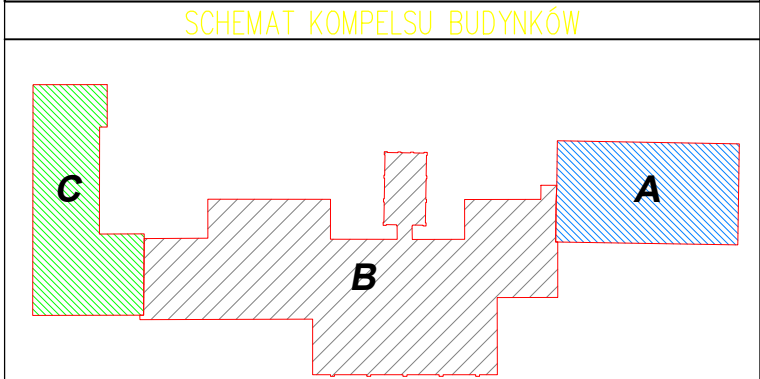

JEDNOSTKA PROJEKTOWA PROWADZĄCA:

grupaYANG
architekci

Spółka z ograniczoną odpowiedzialnością Sp. k.
Ul. Dębowa 1/2, 82-500 Kwidzyn
www.grupayang.pl; e-mail: pracownia@grupayang.pl
mobile: +48 735 963 730

NAZWA OBIEKTU BUDOWLANEGO:
PROJEKT BUDOWLANO-WYKONAWCZY REMONTU
CZĘŚCI "C" KOMPLEKSU SZKOŁY PODSTAWOWEJ
W KISIELICACH

TYTUŁ (NAZWA) RYSUNKU:
RZUT PARTERU

SKALA: **1:100** NR RYSUNKU: **C0-1**

DATA:
MAJ 2022

| | | |
|--------------|--|---------|
| PROJEKTANT | IMIĘ I NAZWISKO: mgr inż. Małgorzata Jercha | PODPIS: |
| | NR UPRAWNIENI: POM/0171/P00S/07 | |
| OPRACOWUJĄCY | IMIĘ I NAZWISKO: mgr inż. Grzegorz Szczepanek | PODPIS: |
| | NR UPRAWNIENI: UAN-IV/8346/52/T0/86 | |
| SPRAWDZAJĄCY | IMIĘ I NAZWISKO: --- | PODPIS: |
| | NR UPRAWNIENI: --- | |