


SCHEMAT BUDYNKU

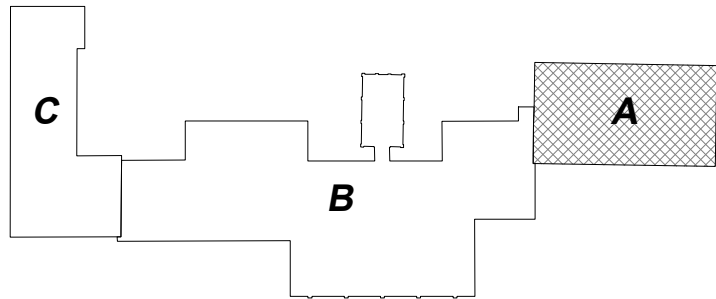

- A SEGMENT HISTORYCZNY, 3K NADZIEMNE, SUTERENA, CZĘŚCIOWA PIWNICA
- B SEGMENT WSPÓŁCZESNY, 1K NADZIEMNA
- C SEGMENT WSPÓŁCZESNY, 2K NADZIEMNE

--- OZNACZENIE SEGMENTU, KTÓREGO DOTYCZY PROJEKT

JEDNOSTKA PROJEKTOWA PROWADZĄCA:



Spółka z ograniczoną odpowiedzialnością Sp. k.
Ul. Dębowa 1/2, 82-500 Kwidzyn
www.grupayang.pl; e-mail: pracownia@grupayang.pl
mobile: +48 735 963 730

NAZWA OBIEKTU BUDOWLANEGO:
REMONT I PRZEBUDOWA BUDYNKU
ZESPOŁU SZKÓŁ W KISIELICACH

TYTUŁ (NAZWA) RYSUNKU:
RZUT DACHU

SKALA: 1:100 NR RYSUNKU: I-5

DATA:
MAJ 2022

PROJEKTANT
IMIĘ I NAZWISKO:

NR UPRAWNIENI:

PODPIS:

OPRACOWUJĄCY
IMIĘ I NAZWISKO:
mgr inż. Sebastian Szakiel
NR UPRAWNIENI:
POM/0221/P00K/07

PODPIS:

SPRAWDZAJĄCY
IMIĘ I NAZWISKO:

NR UPRAWNIENI:

PODPIS: