

Kontury użytków gruntowych zgodnie z bazą danych ewidencji gruntów i budynków.

Przebieg granic działek zgodny ze stanem ewidencji gruntów

Nie wyklucza się istnienia w terenie innych, nie wskazanych na niniejszej mapie urządzeń podziemnych, które nie były zgłoszone do inwentaryzacji lub o których brak jest informacji w instytucjach branżowych.

Sporządził dnia 19.05.2020 r.
geodeta uprawniony nr 9036
mgr inż. Zbigniew Głowacki
14-240 Susz, Os. Korczaka 13/8

Przebieg granic działek zgodny ze stanem ewidencji gruntów i budynków

STAROSTA IŁAWSKI
P.2807.2020.10.16
2020-05-26
z up. STAROSTY

MAPA SYTUACYJNO - WYSOKOŚCIOWA SKALA 1 : 500

Miejscowość: Kisielice


Jed. Ewid.: 280704_4 - Kisielice

Obręb: 0001 – Kisielice dz. 173


KERG: WGN.6640.1046.2020

Układ współrzędnych: „2000”

Układ wysokości: „Kronsztad 60”, „Amsterdam”

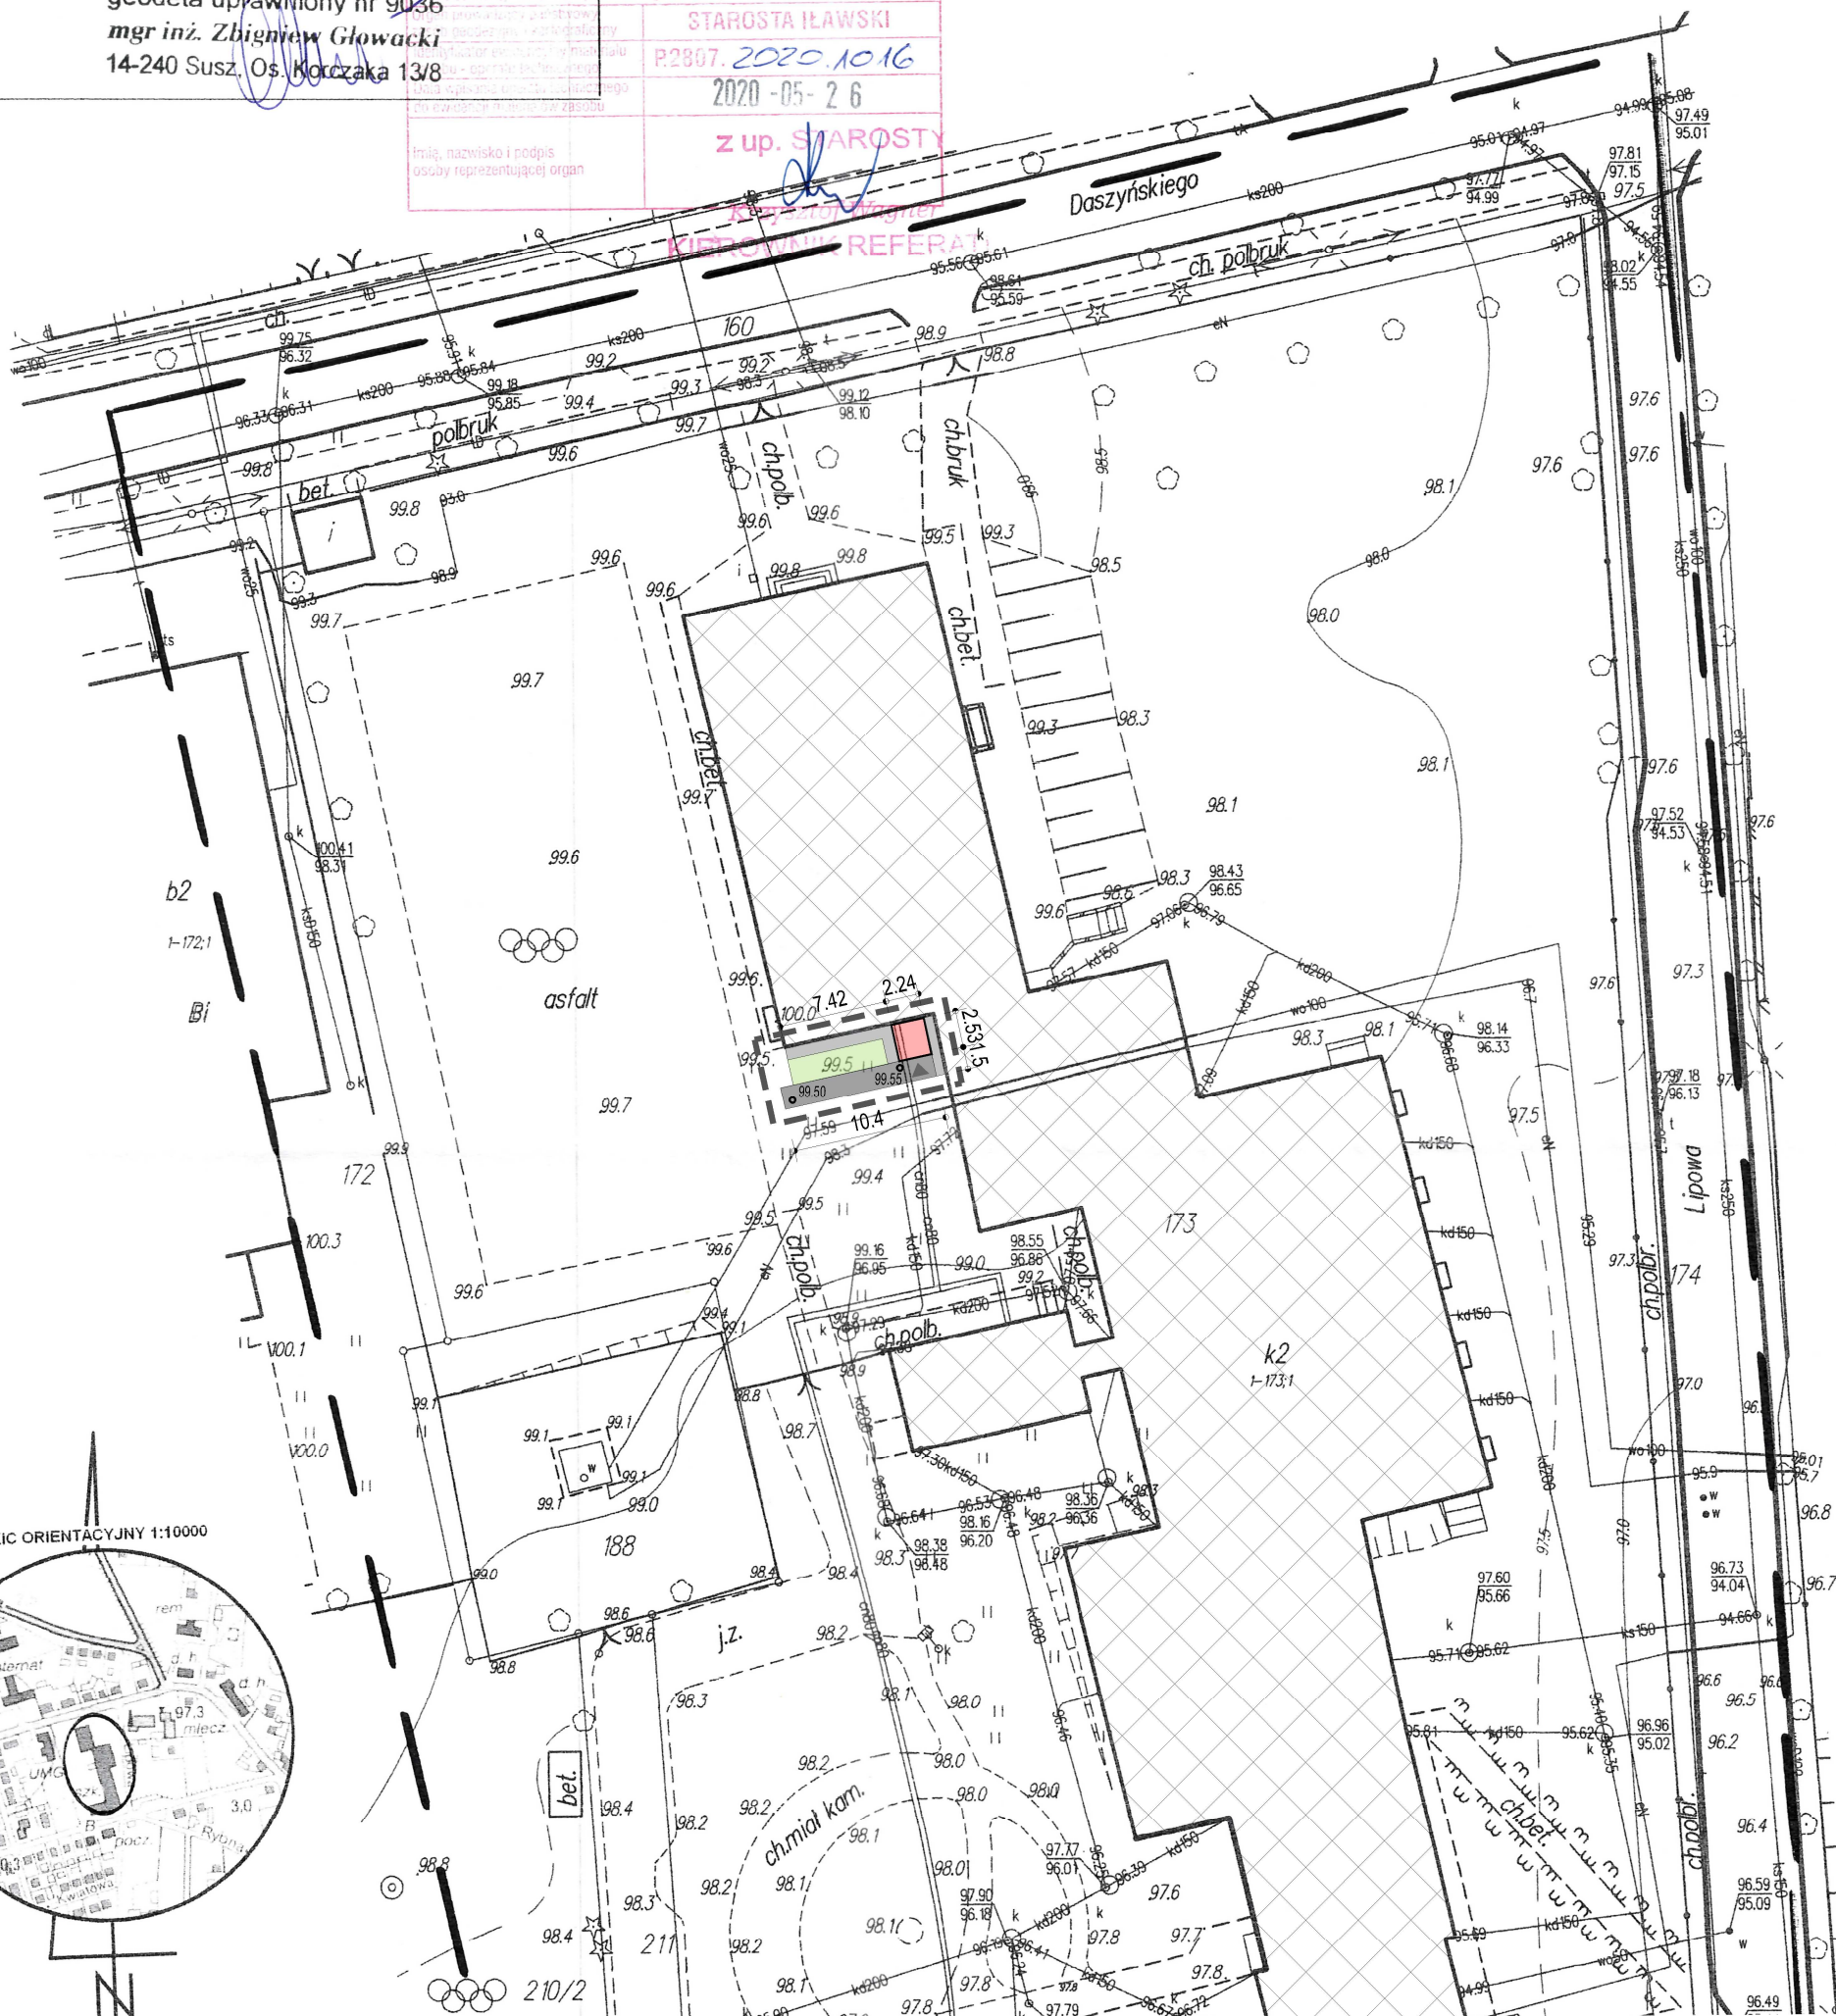

SZKIC ORIENTACYJNY 1:10000

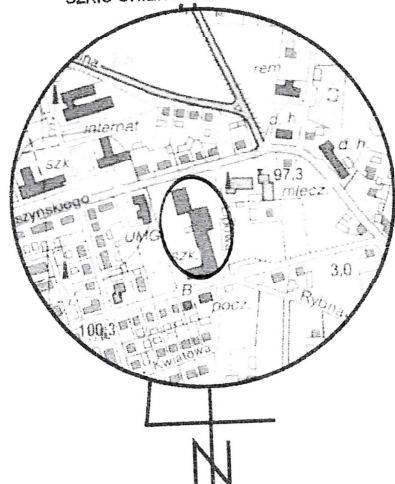

BILANS TERENU

- obszar objęty opracowaniem: 42.2 m²
- powierzchnia zabudowy: 5.7 m²
- powierzchnia utwardzona: 15.7 m²
- powierzchnia przepuszczalna: 9.5 m²
- powierzchnia biologicznie czynna: 11.3 m²

Nie przeprowadzono badań Ksiąg Wieczystych pod względem występowania służebności gruntowych w granicach projektowanej inwestycji.

Niniejsza mapa spełnia kryteria określone w Rozp. MGPIB z dnia 21.02.1995 r. Rozp. MSWiA z dnia 9.11.2011 r. i służy jako mapa do celów projektowych
Przedsiębiorstwo Usługowo-Handlowe „BiZet” s.c.
Barbara Pieńczewska, Zbigniew Głowacki
ul. Piastowska 7, 14-240 Susz
tel./fax 55 278 60 59, NIP 744-15-55-699

LEGENDA

- ZAKRES OPRACOWANIA
- PROJEKTOWANA WINDA
- ISTNIEJĄCY BUDYNEK SZKOŁY
- DOJŚCIE UTWARDZONE
- OPASKA WOKÓŁ BUDYNKU
- TRAWNIK
- PROJEKTOWANE RZĘDNE
- WEJŚCIE DO OBIEKTU

PRACOWNIA
AUTORSKA
MISIACZYK-STRUZIK

Dorota Misiaczyk-Struzik
ul. Chopina 37/2a, 81-786 Sopot, tel. 600236226
mail: misiaczyk@wp.pl

ZLECIENIODAWCA: GMINA KISIELICE
UL. DASZYŃSKIEGO 5, 14-220 KISIELICE
**BUDOWA WINDY ZEWNĘTRZNEJ DLA OSÓB
NIEPEŁNOSPRAWNYCH PRZY BUDYNKU GŁÓWNYM
SZKOŁY PODSTAWOWEJ W KISIELICACH**
14-220 KISIELICE, UL. DASZYŃSKIEGO 3, DZ. NR EW. 173

STADIUM:	PROJEKT BUDOWLANY			
PROJEKTANT:	mgr inż. arch. DOROTA MISIACZYK-STRUZIK uprawnienia budowlane PO/KK/350/2010			
SPRAWDZAJĄCY:	mgr inż. arch. KARINA WIŚNIEWSKA uprawnienia budowlane 494/POOKK/2012			
BRANŻA:	ARCHITEKTURA	SKALA:	1:500	DATA:
TYTUŁ RYSUNKU:	PROJEKT ZAGOSPODAROWANIA TERENU			LIPIEC 2020
NUMER RYSUNKU:	Z-1			