RZUT PIĘTRA (+3,70)

RYSUNEK ZAMIENNY SKALA 1:100

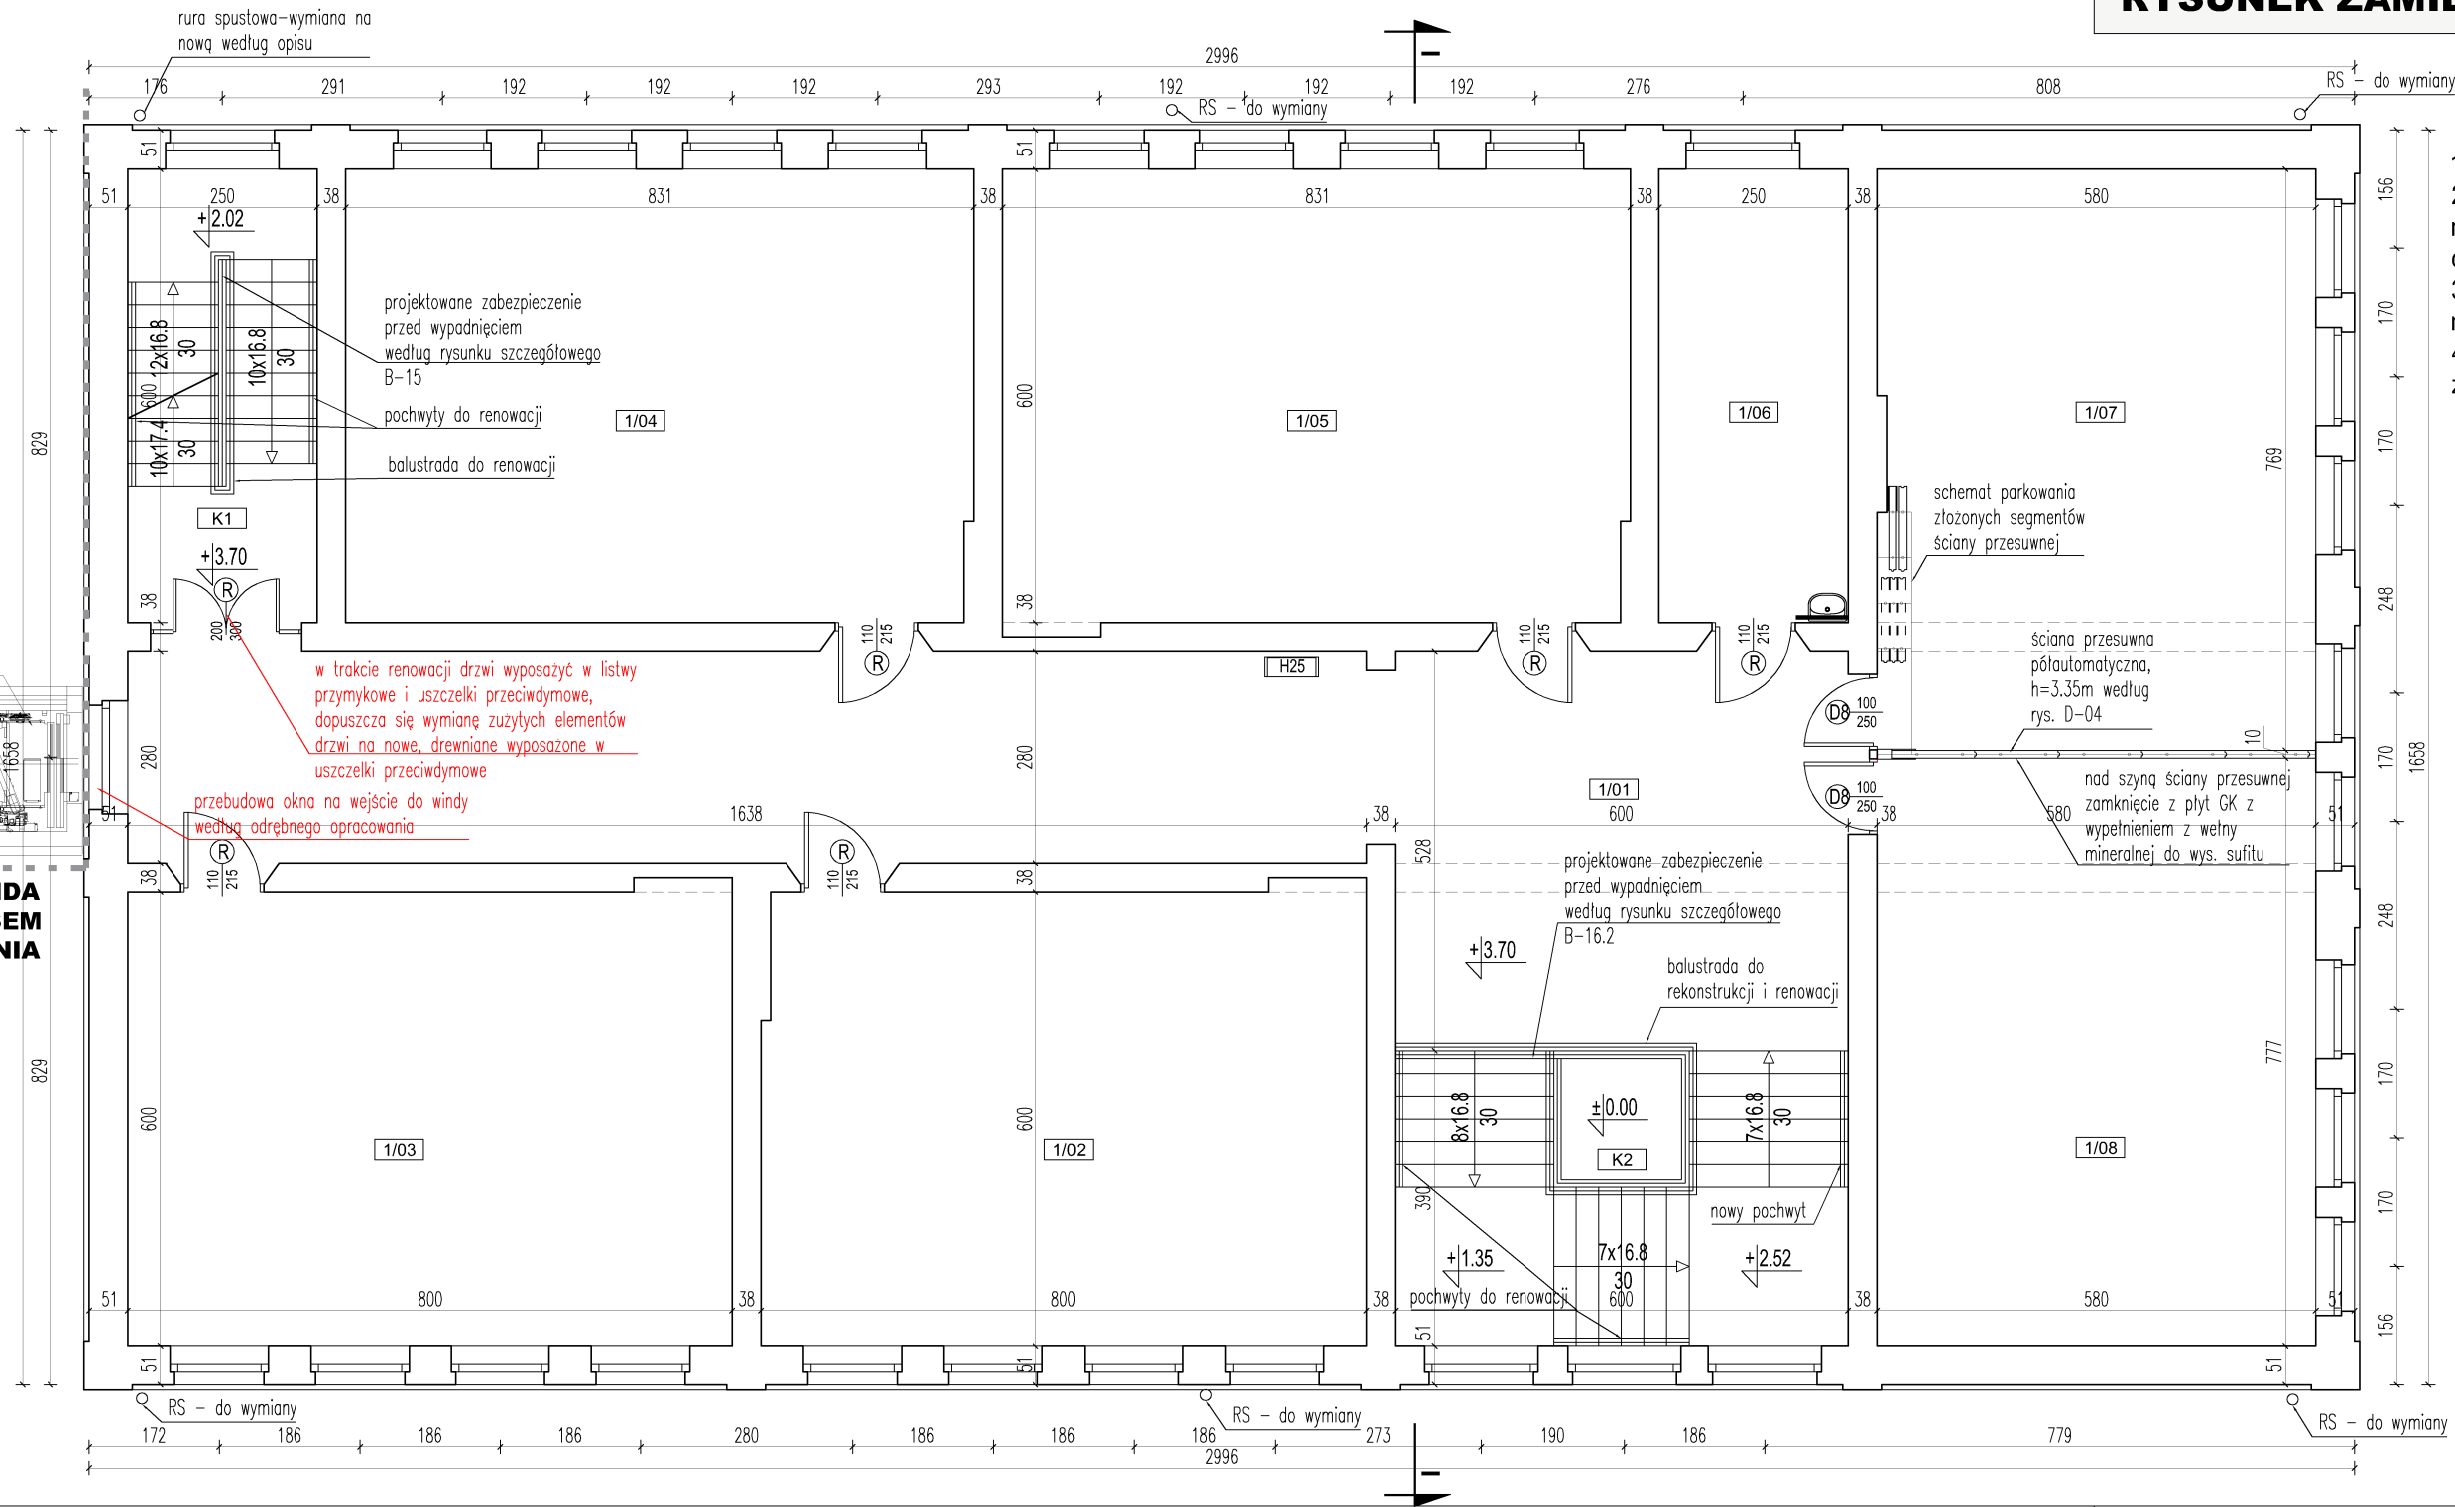

WINDA POZA ZAKRESEM OPRACOWANIA

UWAGI

1. Rysunek zamienny do rys. B-05
2. Zmiany i uzupełnienia zaznaczono na rysunku zamiennym kolorem czerwonym
3. Wszystkie wymiary sprawdzać w naturze
4. Materiały budowlane i kolorystyka zgodnie z opisem

	Nazwa pomieszczenia	Pow. [m2]
I PIĘTRO		
1/01	korytarz	78.6
1/02	sala lekcyjna	47.8
1/03	sala lekcyjna	48.0
1/04	sala lekcyjna	49.7
1/05	sala lekcyjna	49.7
1/06	pokój psychologa	15.0
1/07	świetlica	44.5
1/08	sala lekcyjna	45.0
K1	klatka schodowa	15.0
K2	klatka schodowa	20.2
	RAZEM	**413.5**

N

STOLARKA	
O4 130/150/169	STOLARKA OKIENNA DO WYMIANY zgodnie z zestawieniem stolarki
R 80/200	STOLARKA DRZWIOWA DO RENOWACJI
W 80/200	STOLARKA DRZWIOWA WSPÓŁCZESNA HISTORYZUJĄCA - doprowadzić do ujednolicenia wizualnego ze stolarką poddaną renowacji
D1 80/200	STOLARKA DRZWIOWA DO WYMIANY LUB REKONSTRUKCJI zgodnie z zestawieniem stolarki

UWAGI

1. Wszystkie wymiary sprawdzać w naturze.
2. Tynki zniszczone należy usunąć (spękane, zawilgocone, spierzchnięte) - zakłada się konieczność skucia ok. 50% wszystkich tynków
3. Rodzaje i sposób remontu podłóg podano w opisie.

PRACOWNIA AUTORSKA MISIACZYK-STRUZIK

Dorota Misiaczyk-Struzik
ul. Chopina 37/2a, 81-786 Sopot, tel. 600236226
mail: misiaczyk@wp.pl

ZLECENIODAWCA: GMINA KISIELICE
UL. DASZYŃSKIEGO 5, 14-220 KISIELICE

PROJEKT REMONTU BUDYNKU GŁÓWNEGO SZKOŁY PODSTAWOWEJ W KISIELICACH

14-220 KISIELICE, UL. DASZYŃSKIEGO 3, DZ. NR EW. 173

STADIUM:	PROJEKT BUDOWLANY ZAMIENNY				
PROJEKTANT:	mgr inż. arch. DOROTA MISIACZYK-STRUZIK uprawnienia budowlane PO/KK/350/2010				
SPRAWDZAJĄCY:	mgr inż. arch. KARINA WIŚNIEWSKA uprawnienia budowlane 494/POOKK/2012				
BRANŻA:	ARCHITEKTURA	SKALA:	1:100	DATA:	WRZESIEŃ 2020
TYTUŁ RYSUNKU:	RZUT PIĘTRA (+3,70) rysunek zamienny			NUMER RYSUNKU:	BZ-03