


PROJEKT ZAGOSPODAROWANIA TERENU

KISIELICE, UL. DASZYŃSKIEGO 3
DZ. GEOD. NR 173, OBRĘB 0001
ID 280704_4.0001.173

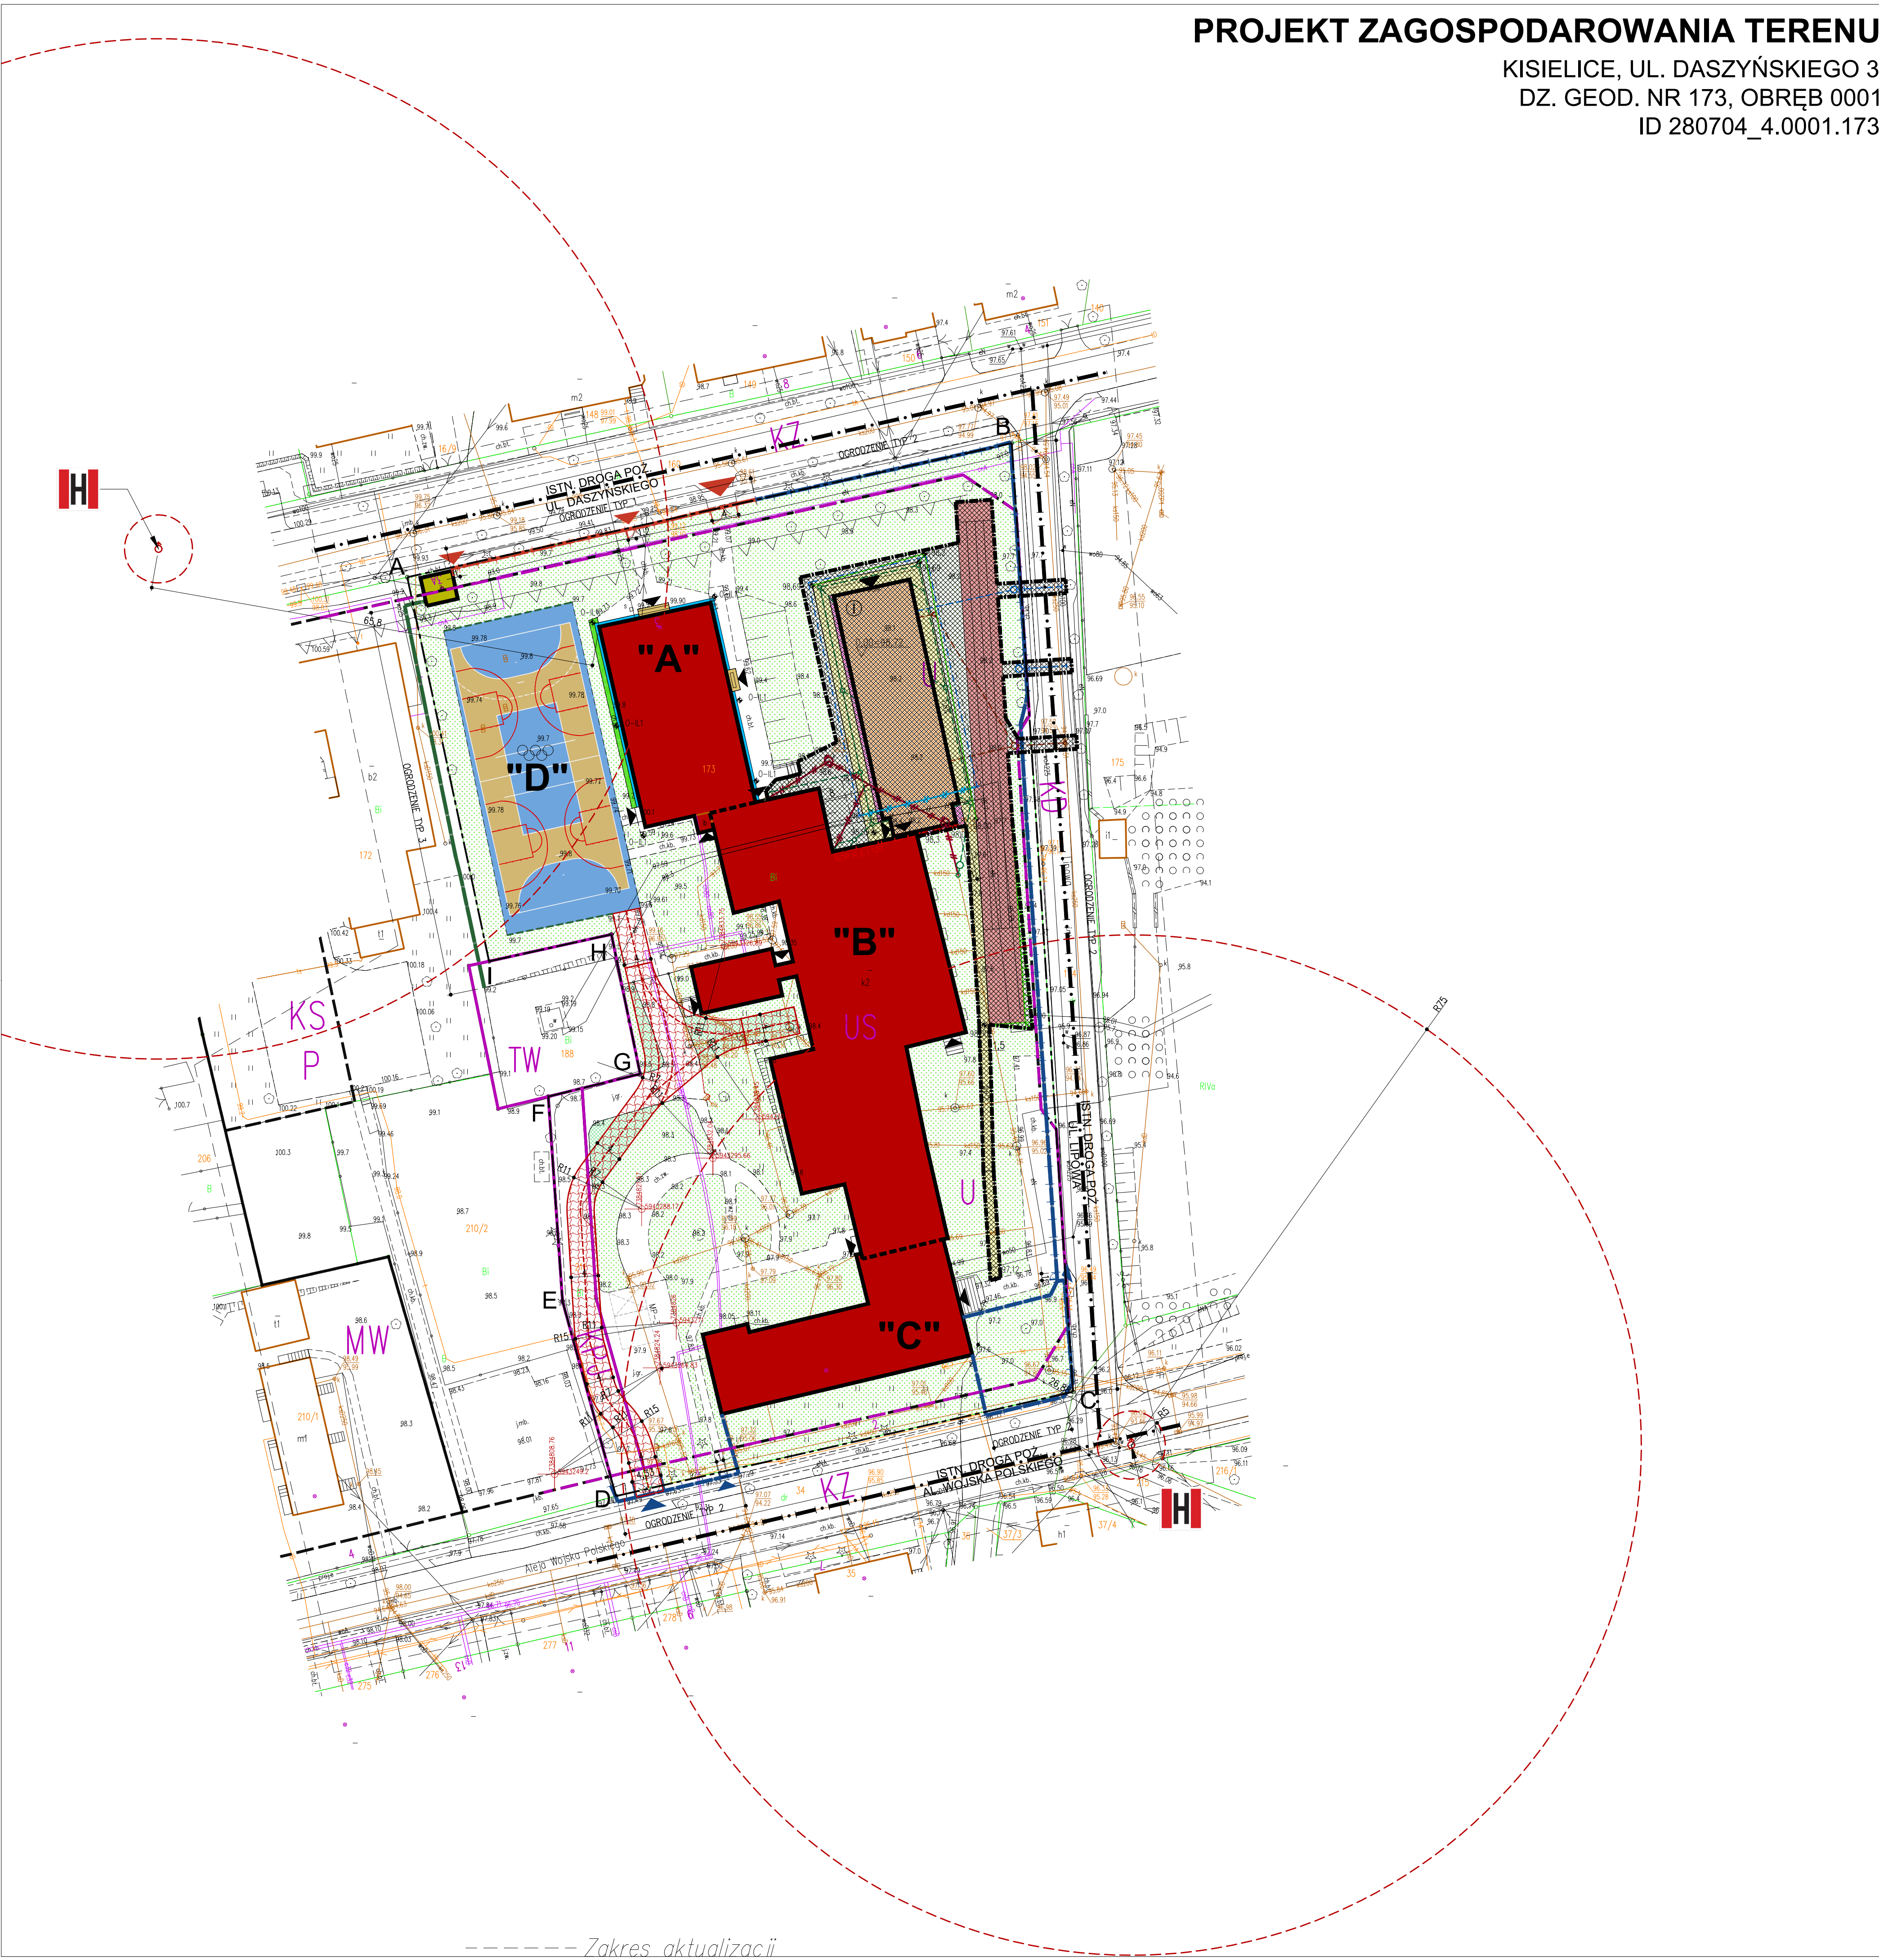

LEGENDA

OZNACZENIA ZGODNIE Z UCHWAŁĄ NR XII/713/03 RADY MIEJSKIEJ WKSIELICACH Z DN. 12.11.2003 R. WS. MPZP KISIELICE	
	GRANICE TERENÓW O RÓŻNYCH FUNKCJACH ZBIĘŻNE Z GRANICAMI EWIDENCYJNYMI
	WN. WYMAGAJĄCE ZMIANY GRANIC EWIDENCYJNYCH
	GRANICE STREFY POŚREDNIEJ UJĘĆ MIEJSKICH
	ZABUDOWA USŁUGOWA
	SZKOŁY
	DROGI DOJAZDOWE
	DROGI RUCHU PIESZEGO
	DROGI ZBIORCZE
	TERENY UJĘĆ WODNYCH

PROJEKTOWANE ELEMENTY ZAGOSPODAROWANIA TERENU	
	GRANICA OPRACOWANIA – ZAKRES UCIAŻLIWOŚCI (A – OZNACZENIE NARODNIKA TERENU PROJEKTOWEGO)
	ISTNIEJĄCY BUDYNEK SZKOŁY PODSTAWOWEJ DO REMONTU
	"A" – CZĘŚĆ HISTORYCZNA WPISANA DO REJESTRU ZABYTKÓW NIEMUCHOŚCI
	"B" – CZĘŚĆ WSPÓŁCZESNA Z LAT 90 XX W.
	"C" – CZĘŚĆ WSPÓŁCZESNA Z LAT 70 XX W.
	"D" – ISTNIEJĄCE BOKSO WELOFUNKCYJNE WRAZ Z ŁAWKAMI DO REMONTU
	ISTNIEJĄCY BUDYNEK – PAWILON HANDLOWY
	TRAWNIKI (POW. BIOLOGICZNIE CZYNNA 100%)
	PROJEKTOWANA DROGA POŻAROWA
	ŚCIANA ODDZIELENIA POŻAROWEGO (ŚOP)
	PROJEKTOWANE MIEJSCE POSTOJOWE DLA SAMOCHODÓW OSOBOWYCH 2,5x5,0 m
	PROJEKTOWANE MIEJSCE POSTOJOWE DLA OSÓB NIEPEŁNOSPRAWNYCH 3,6x5,0 m
	OGRODZENIE TYP 1
	OGRODZENIE TYP 2
	OGRODZENIE TYP 3
	FURTKA 1m JAK OGRODZENIE TYP 1
	BRAMA 4m JAK OGRODZENIE TYP 1
	FURTKA 1m JAK OGRODZENIE TYP 2
	BRAMA 4,5m JAK OGRODZENIE TYP 2
	PIKODCHWYTY WYSOKOŚCI 6m
	ZJAZD NA DZIAŁKĘ
	WEJŚCIE DO BUDYNKU
	REMONT SCHODÓW

	PROJEKTOWANE ELEMENTY ZAGOSPODAROWANIA TERENU – POZA ZAKRESEM NINIEJSZEJ DOKUMENTACJI, ZGODNIE Z ODREBNYM POZWOLENIEM NA BUDOWĘ
	PROJEKTOWANY BUDYNEK SZKOLNY – KRYTA PŁYWAŁNIA
	PROJEKTOWANA RZEDNIA ±0,00 BUDYNKU
	PROJEKTOWANA ILOŚĆ KONDYONACJI W BUDYNKU
	PROJEKTOWANY SPADEK TERENU
	PROJEKTOWANA RZEDNIA TERENU
	OPRAWA ILUMINACYJNA
	ROZBIÓRKA ISTN. OPASKI BETONOWEJ
	PROJ. OPASKA WOKÓŁ BUDYNKU SZER. 50 cm; OBRZEŻA BETONOWE SZARE 8x25 cm + WARSTWA KAMIEŃ OTOCZAKOWYCH FRACUJI 16–32 mm NA GEOMÓKWINIE
	TRAWNIKI (POW. BIOLOGICZNIE CZYNNA 100%)
	PROJ. SKARPY
	ŚCIANA ODDZIELENIA POŻAROWEGO (ŚOP)
BRANŻA SANITARNA	
	ISTNIEJĄCA SIĘĆ WODOCIĄGOWA DN 110 PVC
	ISTNIEJĄCA KANALIZACJA DESZCZOWA DN 150/4x200
	ODCINKI DO USUNIĘCIA
	PROJEKTOWANA KANALIZACJA DESZCZOWA WG RYS. BRANŻOWEGO
	PROJEKTOWANA SIĘĆ WODOCIĄGOWA DN 110 PE – PRZEBUDOWA IST. SIĘCI W ZWIĄZKU Z KOLIZJĄ WG RYS. BRANŻOWEGO
	PROJEKTOWANE PRZYŁĄCZE WODOCIĄGOWE WG ODREBNIEGO OPRACOWANIA
	PROJEKTOWANY HYDRANT ZEWNĘTRZNY DN 80 NADZIEMNY WG ODREBNIEGO OPRACOWANIA
	PROJEKTOWANE PRZYŁĄCZE KANALIZACJI SANITARNEJ WG RYS. BRANŻOWEGO
BRANŻA ELEKTRYCZNA	
	ISTNIEJĄCA SIĘĆ ENERGETYCZNA «N»
	ODCINEK DO USUNIĘCIA
	PROJEKTOWANY KABEL ZASILAJĄCY YAKY 4x50 – PRZEBUDOWA IST. ODCINKA PRZEWODU ZASILAJĄCEGO STUDNIE II W ZWIĄZKU Z KOLIZJĄ
PROJEKTOWANE ELEMENTY ZAGOSPODAROWANIA TERENU WG ODREBNIEGO OPRACOWANIA – DOKUMENTACJA PROJEKTOWA "PROJEKT BUDOWLANO-WYKONAWCZY ZAGOSPODAROWANIA TERENU KOMPLEKSU SZKOŁY PODSTAWOWEJ W KISIELICACH" Z MAJA 2022 R.	
	PROJ. BIEŻNIA SPORTOWA 60 m – WG ODREBNIEGO OPRACOWANIA

UWAGI	
1	Niniejszy projekt jest rozwinięciem projektu: "Projekt remontu budynku głównego szkoły podstawowej w Kisielicach, opracowanie: mgr inż. arch. D. Misiewicz-Szuksz, załącznik do decyzji pozwolenia na budowę nr 656/2013 z dnia 02.12.2013.
2	Remont budynku głównego szkoły podstawowej w Kisielicach, Projekt budowlany zamieniony w zakresie projektu remontu dachu budynku głównego szkoły podstawowej oraz zmiany sposobu użytkowania poddasza z nieużytkowego strychu na funkcję usługową, opracowanie: mgr inż. arch. D. Misiewicz-Szuksz, data opracowania: wrzesień 2020r. Załącznik do decyzji pozwolenia na budowę nr 677/2020 z dnia 05.10.2020.
3	Niniejszy projekt rozpatrywać wspólnie w wymienionej w pkt. 1 dokumentacji planowej.

KONSOLIDA PROJEKTOWA PROWADZĄCA:	
Spółka z ograniczoną odpowiedzialnością Sp. k. Ul. Dębowa 1/2, 62-500 Kwidzyn www.grupayang.pl; e-mail: pracownia@grupayang.pl mobile: +48 735 963 730	
NAZWA OBIEKTU BUDOWLANEGO: PROJEKT REMONTU BUDYNKU GŁÓWNEGO ZESPOŁU SZKOŁ W KISIELICACH RYSUNKI ZAMIEENNE	
ADRES OBIEKTU BUDOWLANEGO: UL. DASZYŃSKIEGO 3, 14-220 KISIELICE ID 280704_4.0001.173, dz. nr 173, obręb geodezyjny 0001	
TYTUŁ (NAZWA) RYSUNKU: PROJEKT ZAGOSPODAROWANIA TERENU	
SKALA: 1:100	NR RYSUNKU: PZT-1
DATA: STYCZEŃ 2024	
OSOBY:	IMIĘ I NAZWISKO: mgr inż. Michał Jabłoński
	PODPIŚC: [Signature]
SPECJALNOŚĆ:	architektoniczna bez ograniczeń
	NR UPRAWNIENI: PO/KK/175/2007
IMIĘ I NAZWISKO:	PODPIŚC:
	NR UPRAWNIENI:
IMIĘ I NAZWISKO:	PODPIŚC:
	NR UPRAWNIENI:

----- Zakres aktualizacji