

RADA MIEJSKA
w Kisielicach

UCHWAŁA Nr XL/41/2006
RADY MIEJSKIEJ W KISIELICACH
z dnia 7 czerwca 2006 roku

w sprawie: przystąpienia do sporządzenia zmian „Miejscowego planu zagospodarowania przestrzennego miasta Kisielice”.

Na podstawie art. 18 ust. 2 pkt 5) ustawy z dnia 8 marca 1990r. o samorządzie gminnym (Jednolity tekst: Dz.U. 2001r. Nr 142, poz. 1591 z późniejszymi zmianami) oraz art. 14 ust. 1 i art. 27 ustawy z dnia 27 marca 2003r. o planowaniu i zagospodarowaniu przestrzennym (Dz.U. Nr 80, poz. 717 z późn. zmianami)

Rada Miejska w Kisielicach uchwala, co następuje:

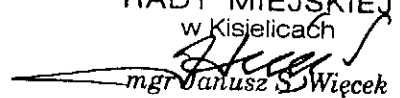
§ 1. Przystępuje się do zmiany „Miejscowego planu zagospodarowania przestrzennego miasta Kisielice”, uchwalonego przez Radę Miejską w Kisielicach uchwałą Nr XII/73/2003r. z dnia 12.11.2003r.

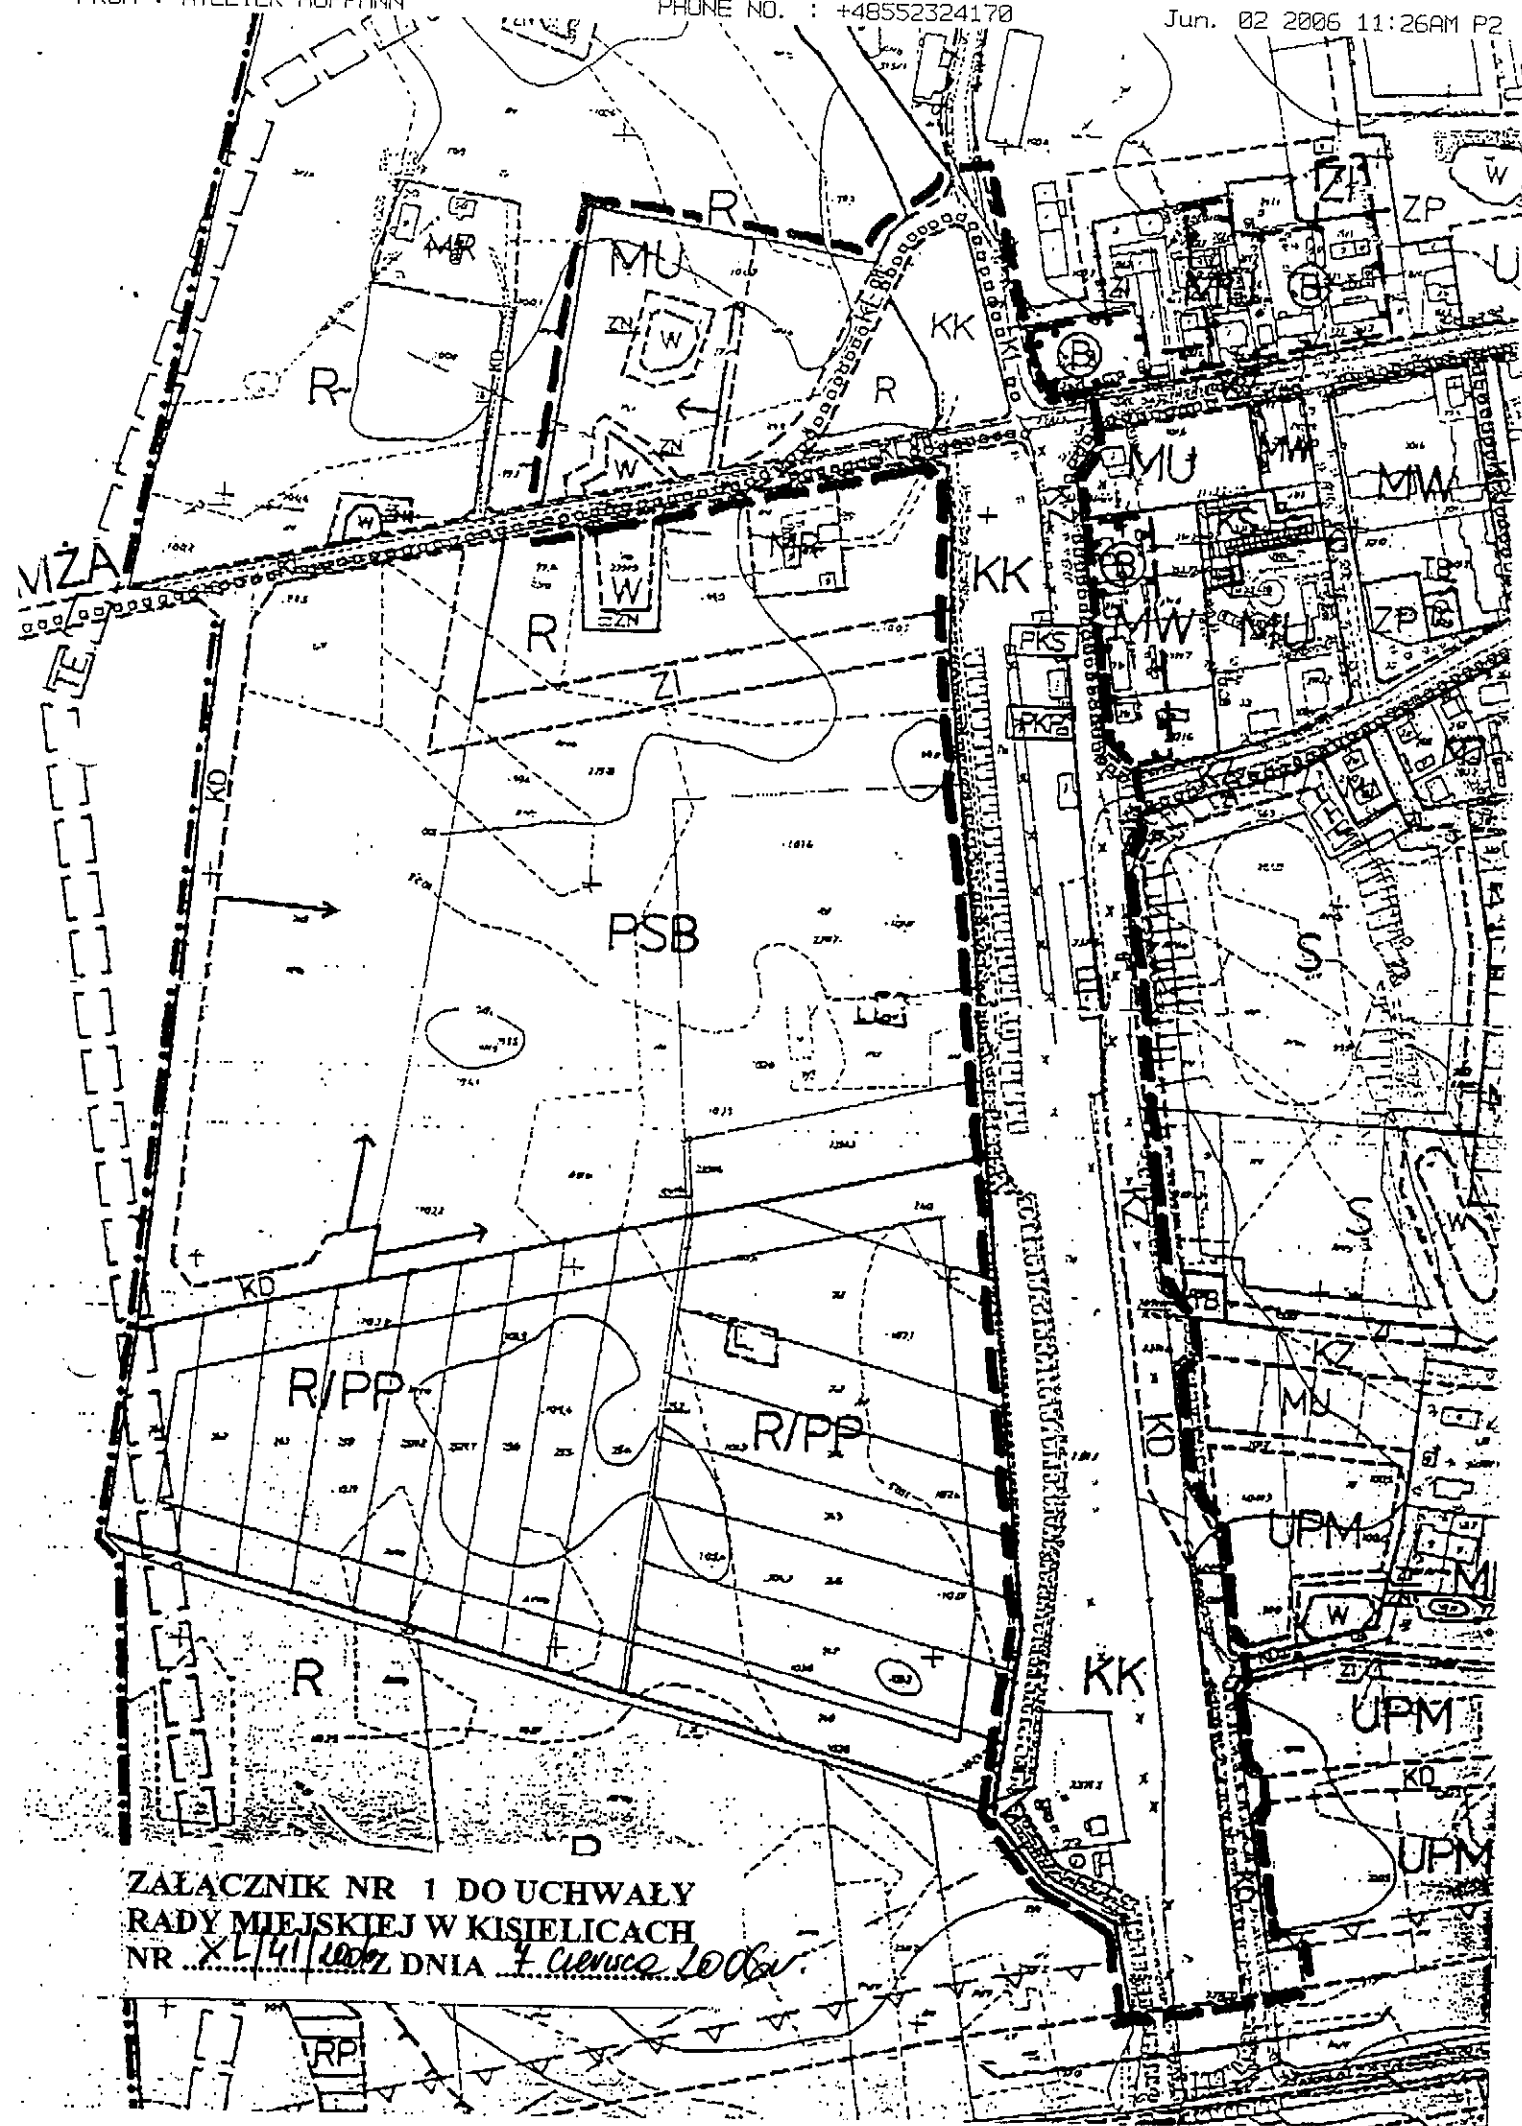
§ 2. Tereny objęte zmianą określają załączniki Nr 1 i 2.

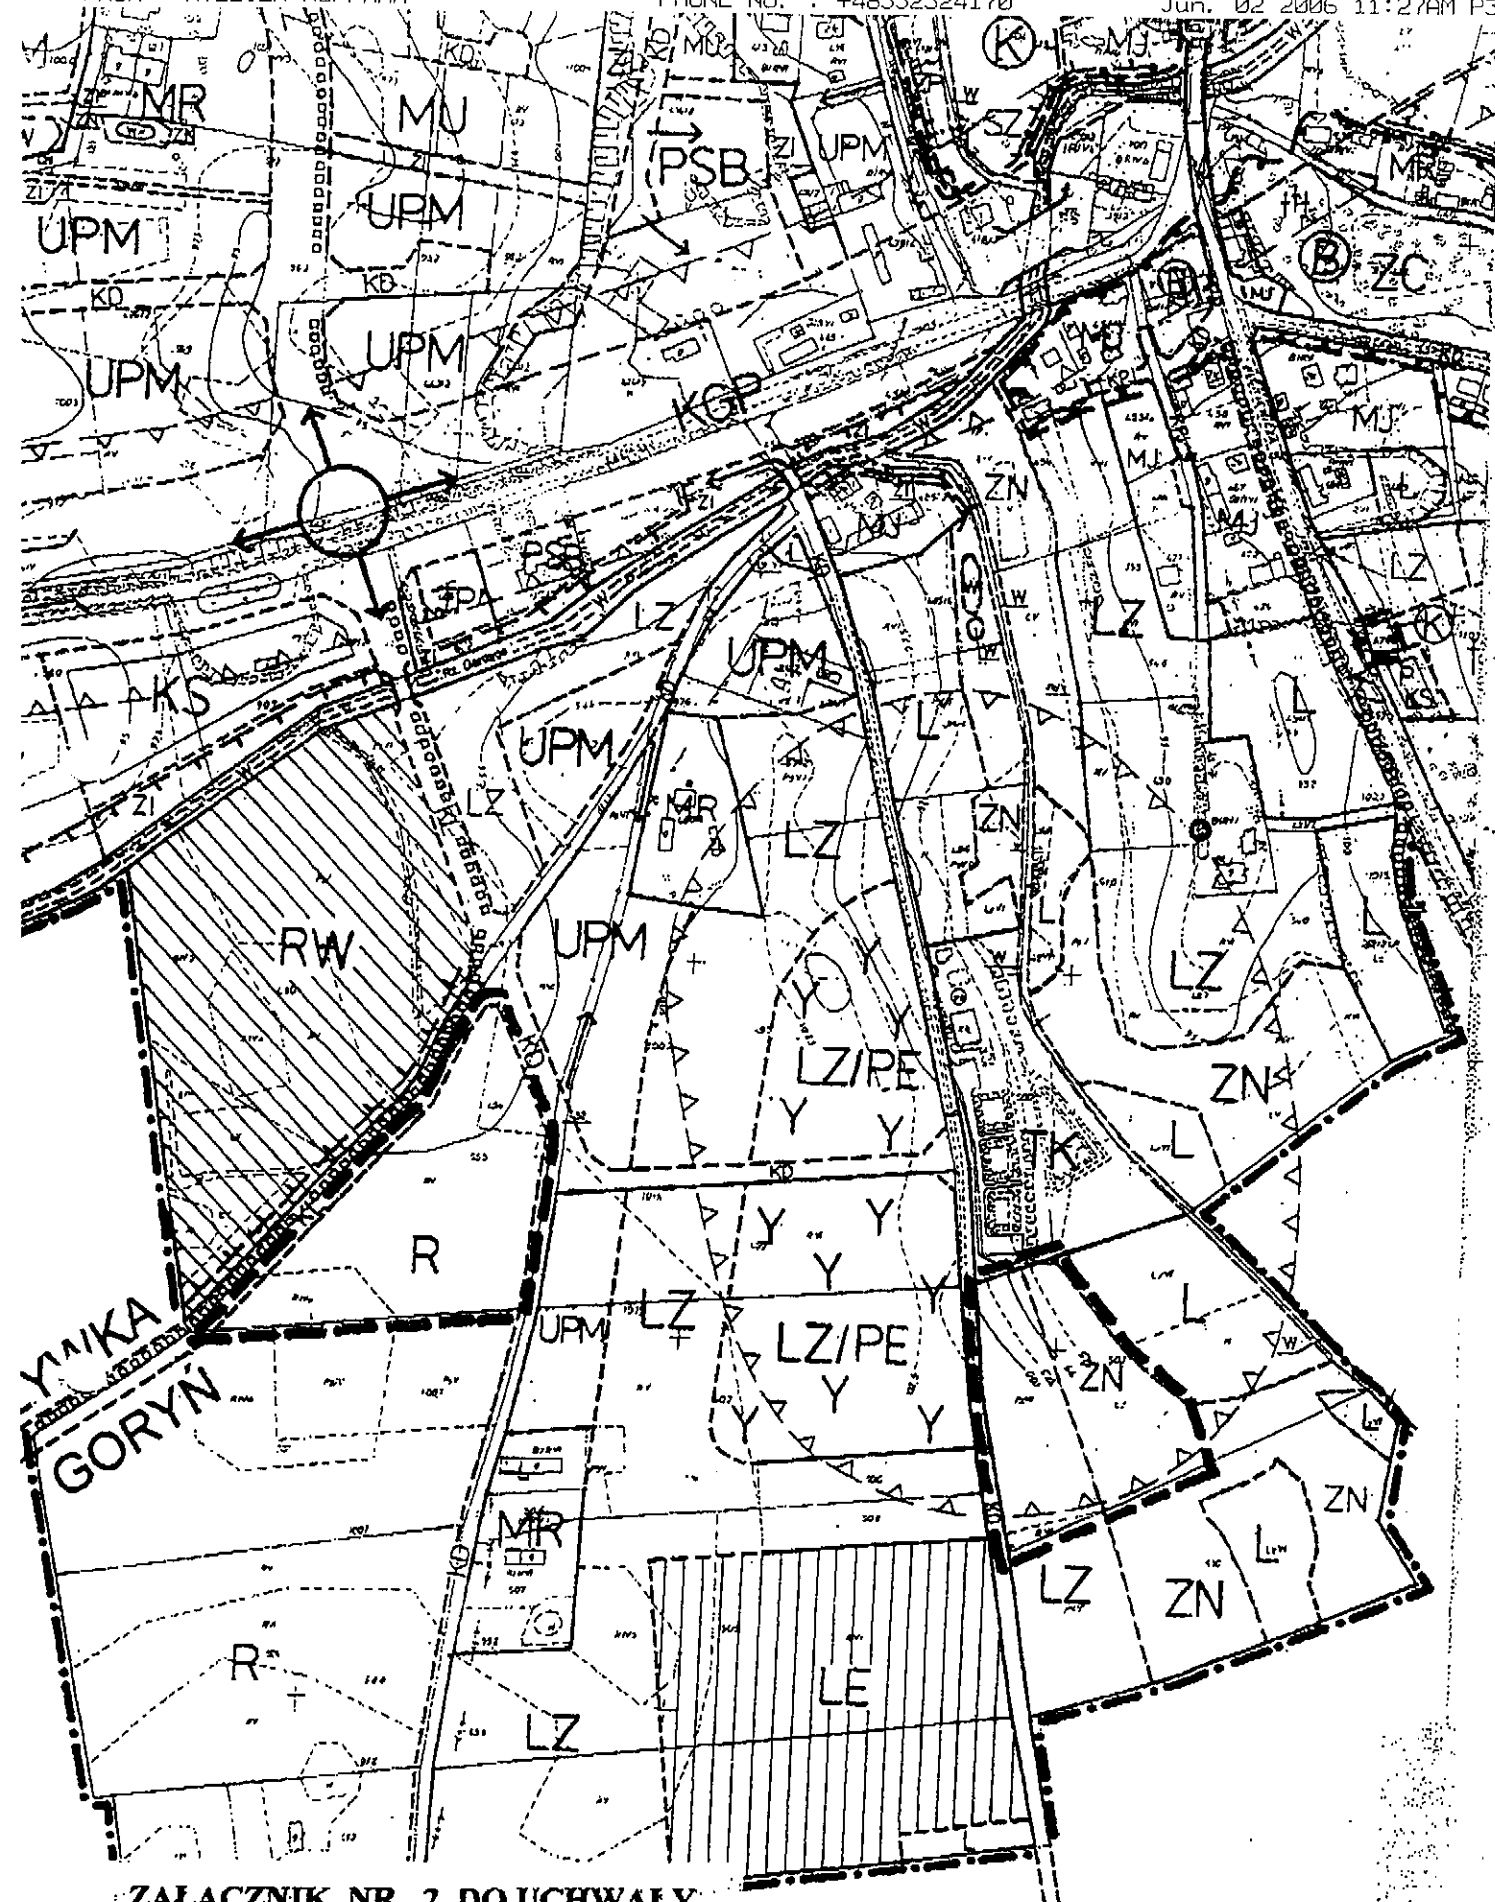
§ 3. Zmiany, jak w § 1 dotyczą określenia nowych funkcji dla terenów zlikwidowanej stacji kolejowej i terenów położonych po zachodniej stronie byłej stacji kolejowej oraz korekty funkcji pojedynczych działek w południowej części miasta.

§ 4. Wykonanie uchwały powierza się Burmistrzowi Kisielic.

§ 5. Uchwała wchodzi w życie z dniem podjęcia.

PRZEWODNICZĄCY
RADY MIEJSKIEJ
w Kisielicach

mgr Janusz S. Więcek





ZALĄCZNIK NR 2 DO UCHWAŁY
RADY MIEJSKIEJ W KISIELICACH
NR XL/41/106 DNIA 7 czerwca 2006r.