

UCHWAŁA NR VI/29/2024
RADY MIEJSKIEJ W KISIELICACH

z dnia 31 lipca 2024 r.

**w sprawie przystąpienia do sporządzenia zmiany miejscowego planu
zagospodarowania przestrzennego gminy Kisielice**

Na podstawie art. 18 ust. 2 pkt 5 ustawy z dnia 8 marca 1990 r. o samorządzie gminnym (Dz. U. z 2024 r. poz. 609 i 721) oraz art. 14 ust. 1, 2 i 4 ustawy z dnia 27 marca 2003 r. o planowaniu i zagospodarowaniu przestrzennym (Dz. U. z 2024 r. poz. 1130) uchwala się, co następuje:

§ 1. Przystępuje się do sporządzenia zmiany miejscowego planu zagospodarowania przestrzennego gminy Kisielice, zwanego dalej planem miejscowym.

§ 2. Granice obszaru objętego uchwałą przedstawione zostały na załącznikach graficznych od nr 1 do nr 11 do niniejszej uchwały.

§ 3. Uchwała wchodzi w życie z dniem podjęcia i podlega ogłoszeniu w sposób zwyczajowo przyjęty.

Przewodniczący Rady
Miejskiej w Kisielicach

Piotr Blinkiewicz

Załącznik Nr 1 do uchwały Nr VI/29/2024
Rady Miejskiej w Kisielicach
z dnia 31 lipca 2024 r.



obręb Jędrychowo

Załącznik Nr 2 do uchwały Nr VI/29/2024
Rady Miejskiej w Kisielicach
z dnia 31 lipca 2024 r.




Załącznik Nr 3 do uchwały Nr VI/29/2024
Rady Miejskiej w Kisielicach
z dnia 31 lipca 2024 r.




obręb Sobiewola

Załącznik Nr 5 do uchwały Nr VI/29/2024
Rady Miejskiej w Kisielicach
z dnia 31 lipca 2024 r.

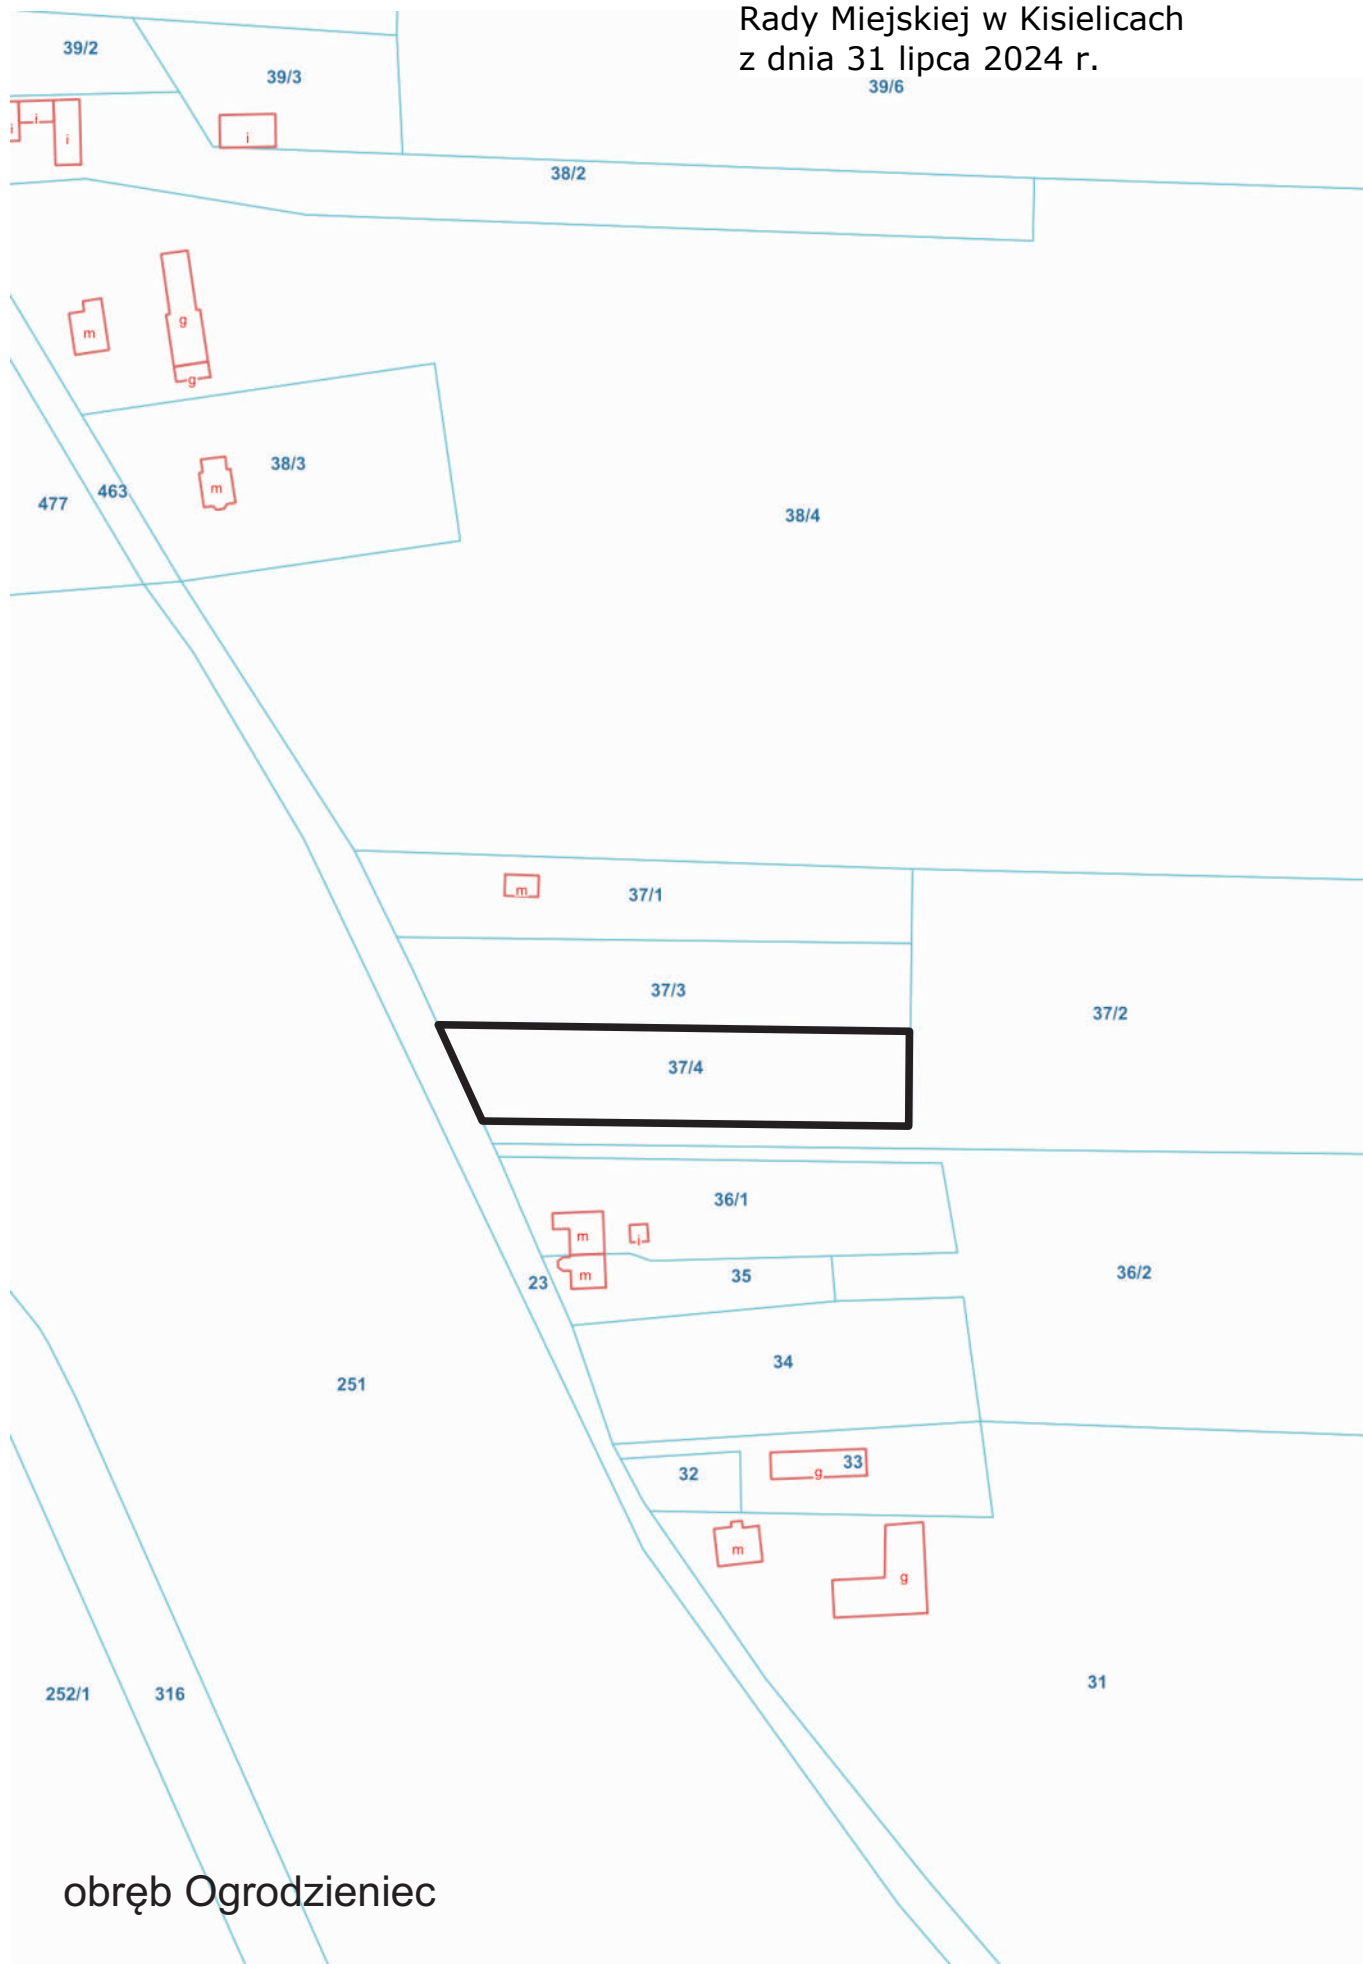


obręb Ogrodzieniec

Załącznik Nr 6 do uchwały Nr VI/29/2024
Rady Miejskiej w Kisielicach
z dnia 31 lipca 2024 r.

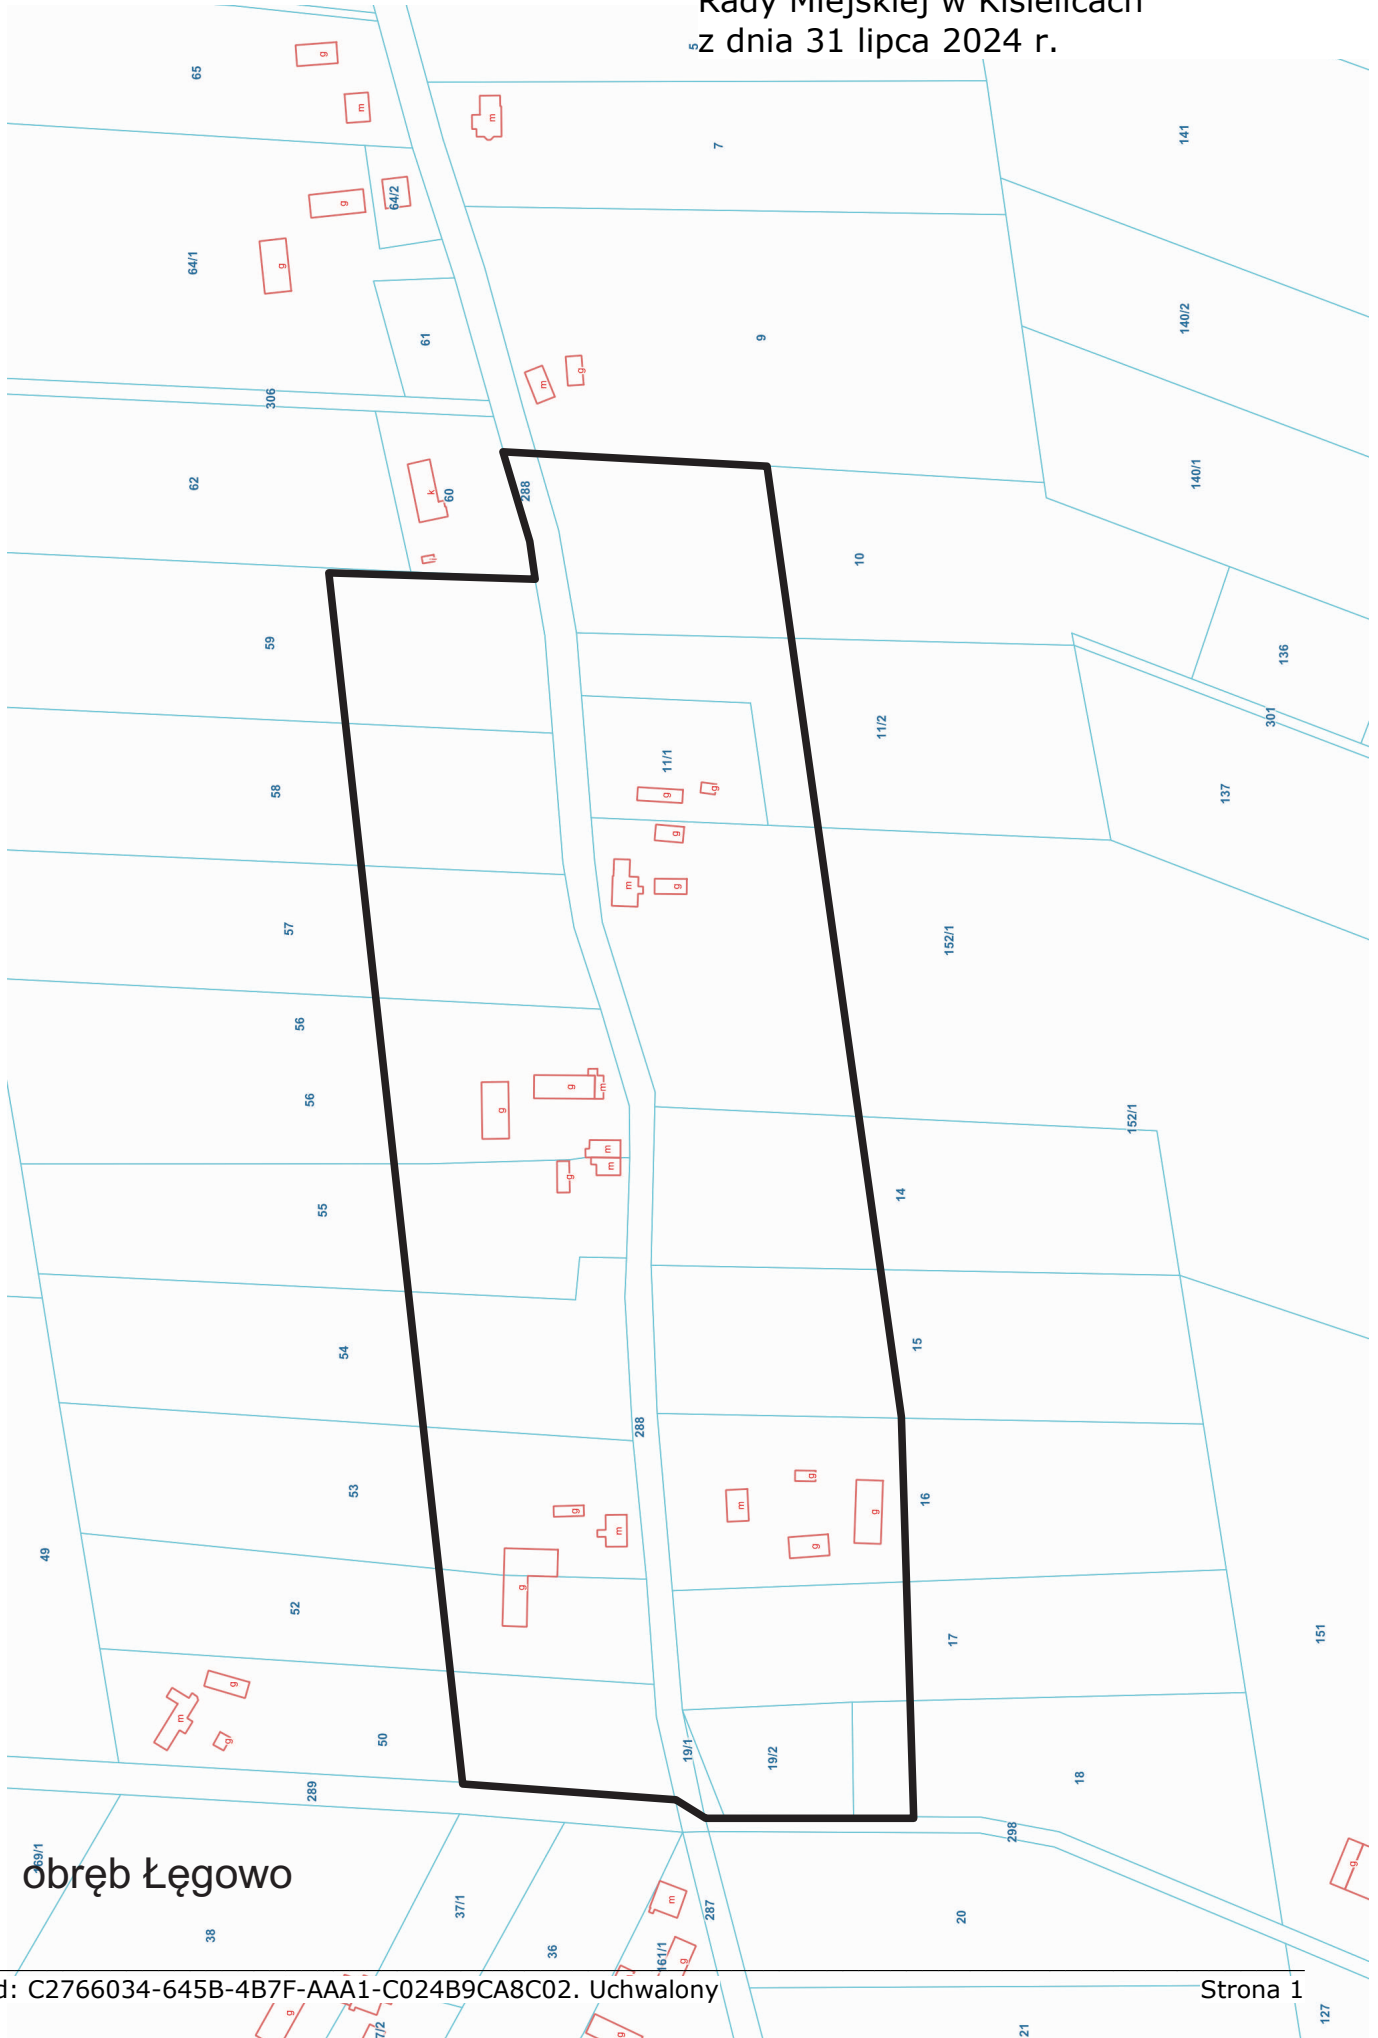


Załącznik Nr 7 do uchwały Nr VI/29/2024
Rady Miejskiej w Kisielicach
z dnia 31 lipca 2024 r.

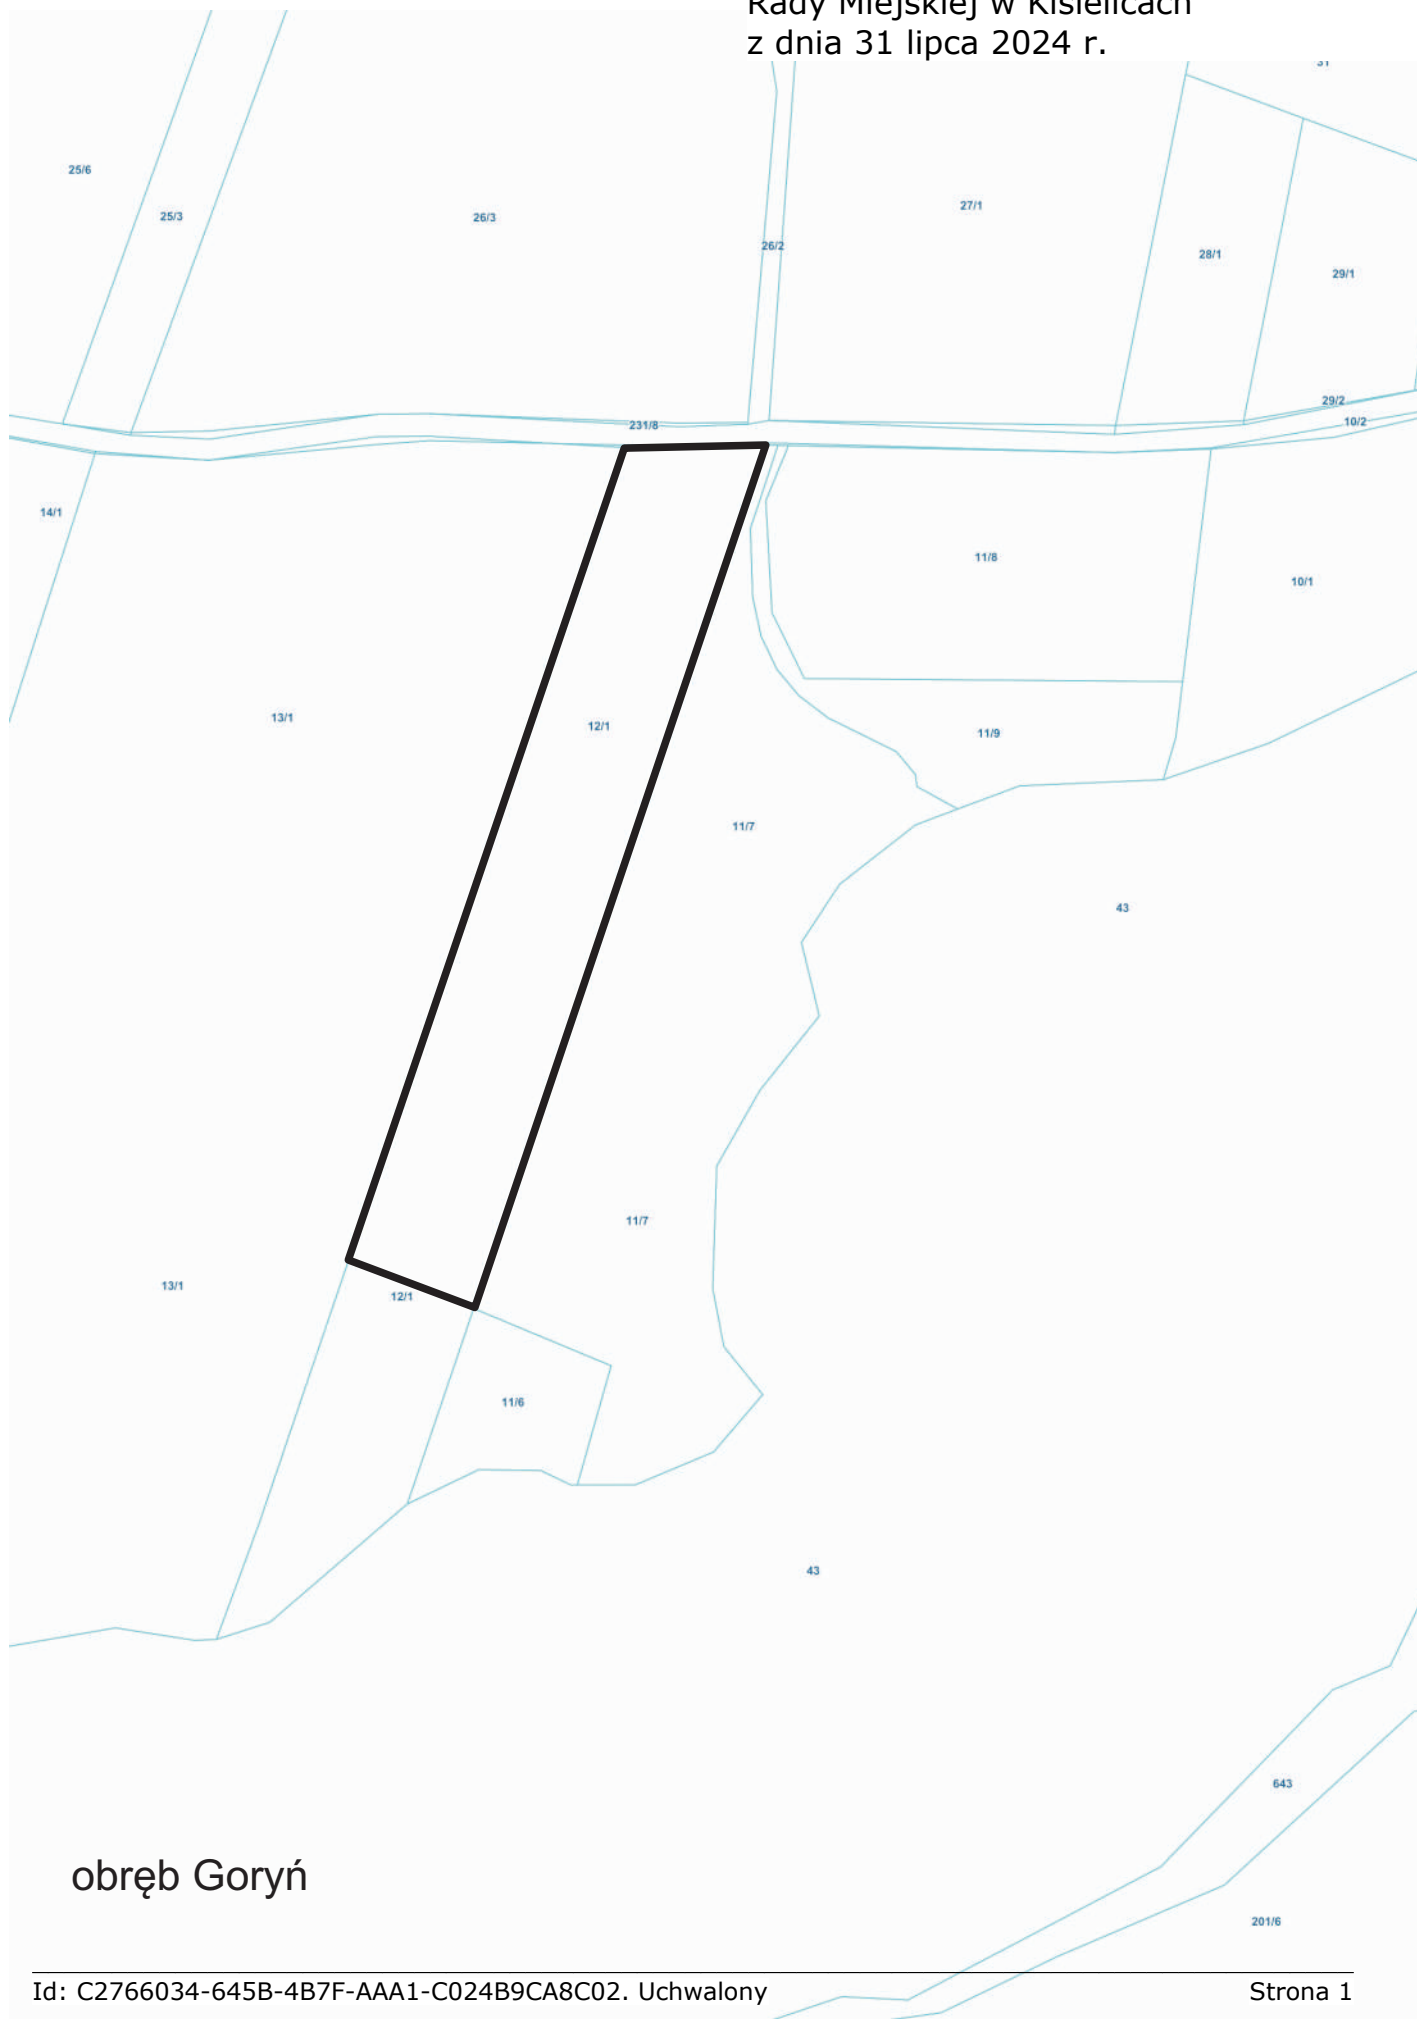


obręb Goryń

Załącznik Nr 8 do uchwały Nr VI/29/2024
Rady Miejskiej w Kisielicach
z dnia 31 lipca 2024 r.

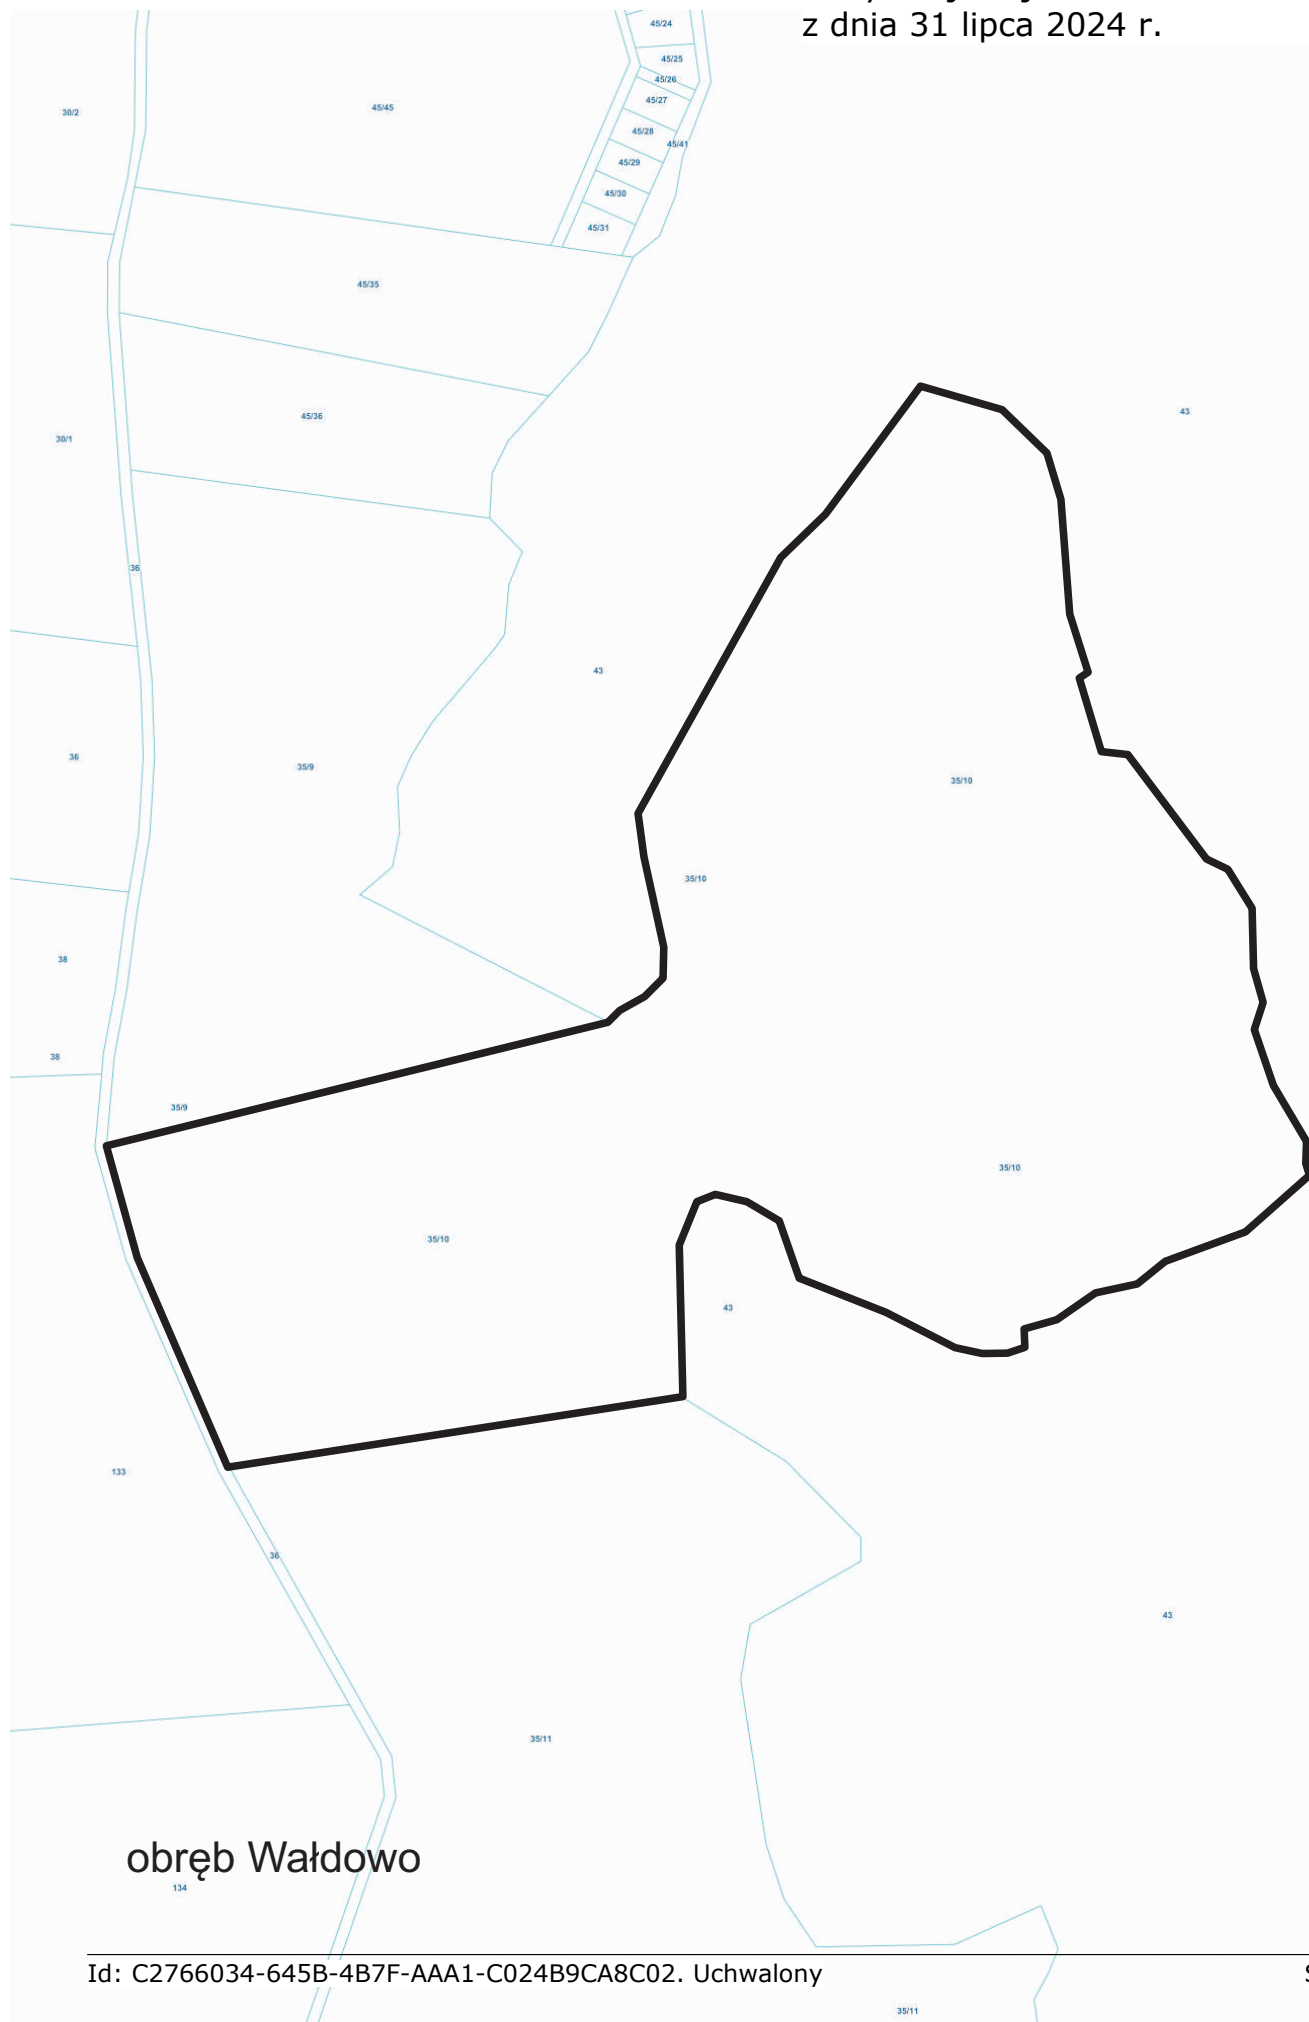


obręb Wałdowo

Załącznik Nr 9 do uchwały Nr VI/29/2024
Rady Miejskiej w Kisielicach
z dnia 31 lipca 2024 r.

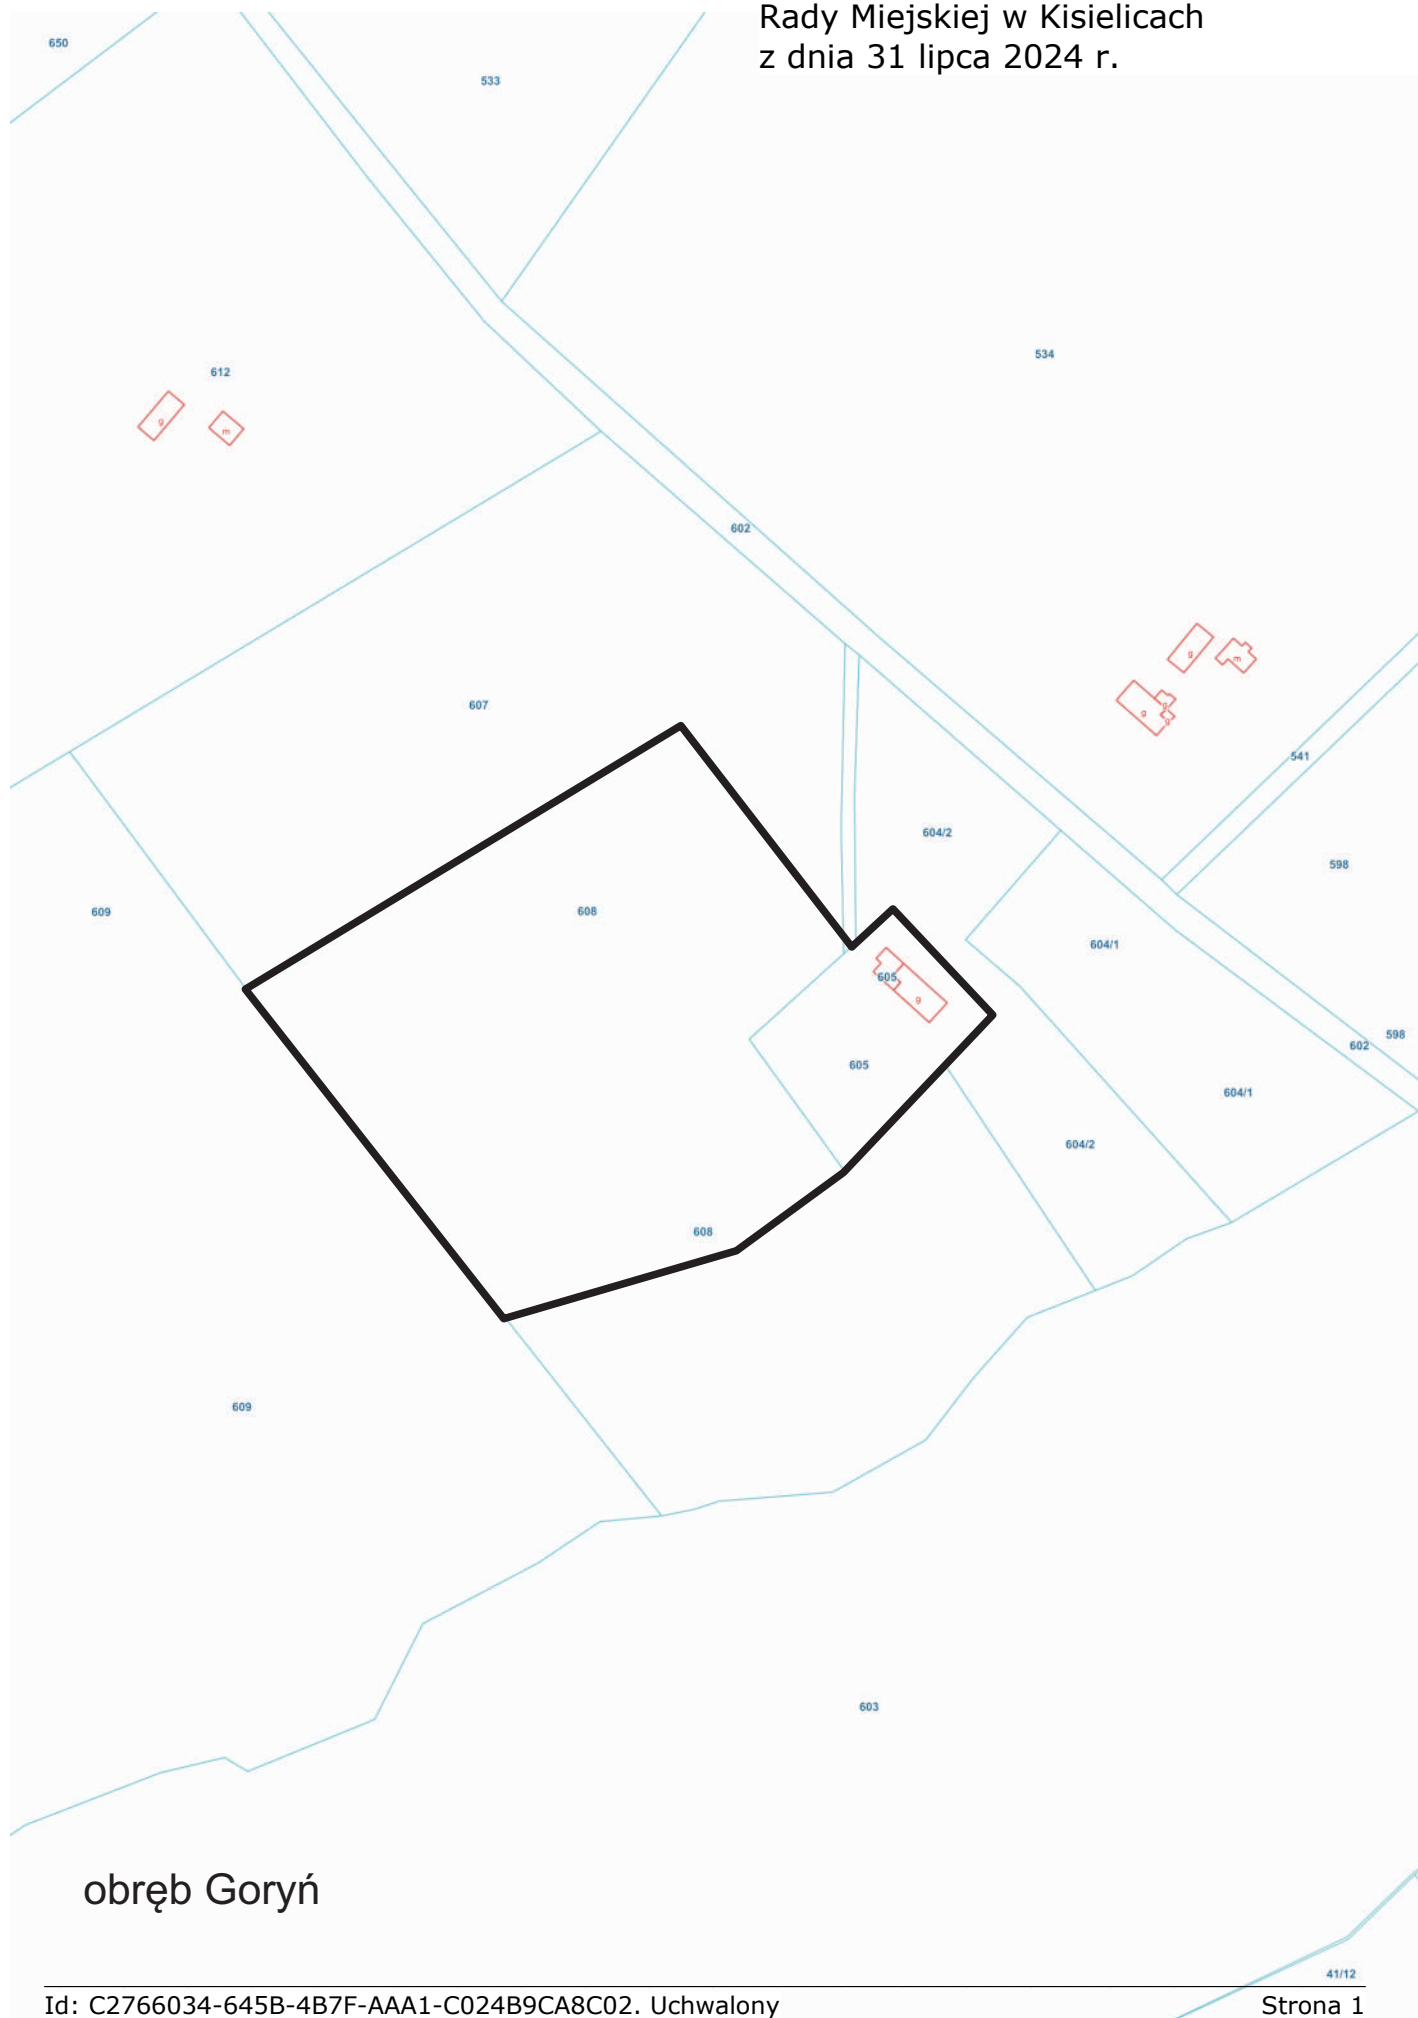

Załącznik Nr 10 do uchwały Nr VI/29/2024
Rady Miejskiej w Kisielicach
z dnia 31 lipca 2024 r.



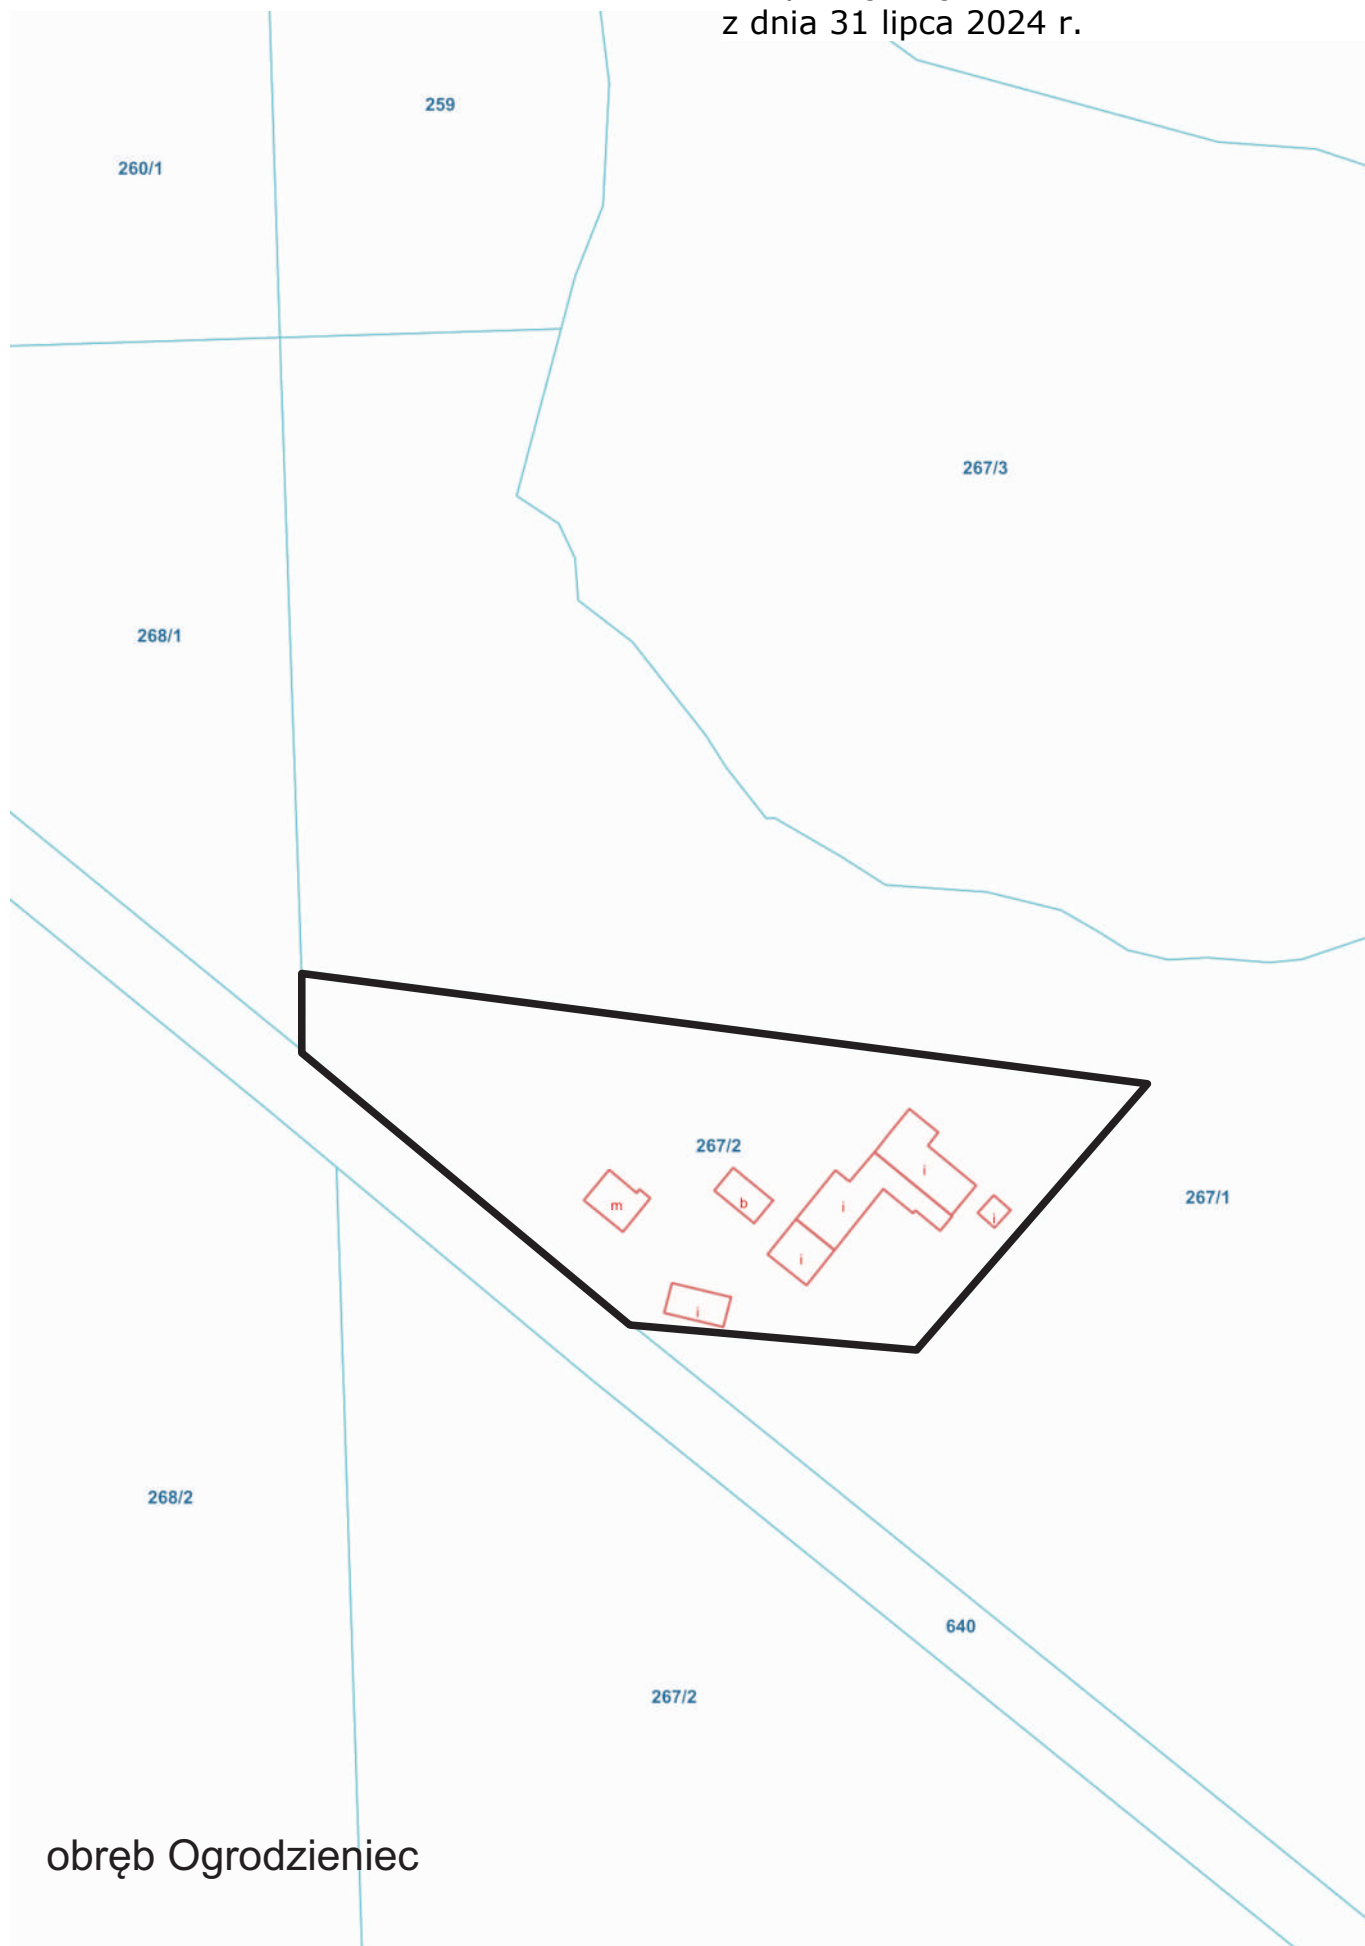

obręb Ogródzieniec