


SZKIC LOKALIZACJI INWESTYCJI

UWAGA:
PROJEKTOWANE ZMIANY ZAZNACZONE SĄ ODREBNYM KOLOREM

- 1-BUDYNEK SOCJALNO-SANITARNY – DO ZMIAN
- 2-BUDYNEK SOCJALNO-SANITARNY-DO ZMIAN
- 3-BOISKO WIELOFUNKCYJNE-DO ZMIAN
- 4-BOISKO DO PIŁKI NOŻNEJ

LEGENDA:	
	POWIERZCHNIA POLIURETANOWA
	SZTUCZNA TRAWA
	KOSTKA BRUKOWA
	OZNACZENIE WEJŚĆ
	OŚWIETLЕНИЕ BOISK

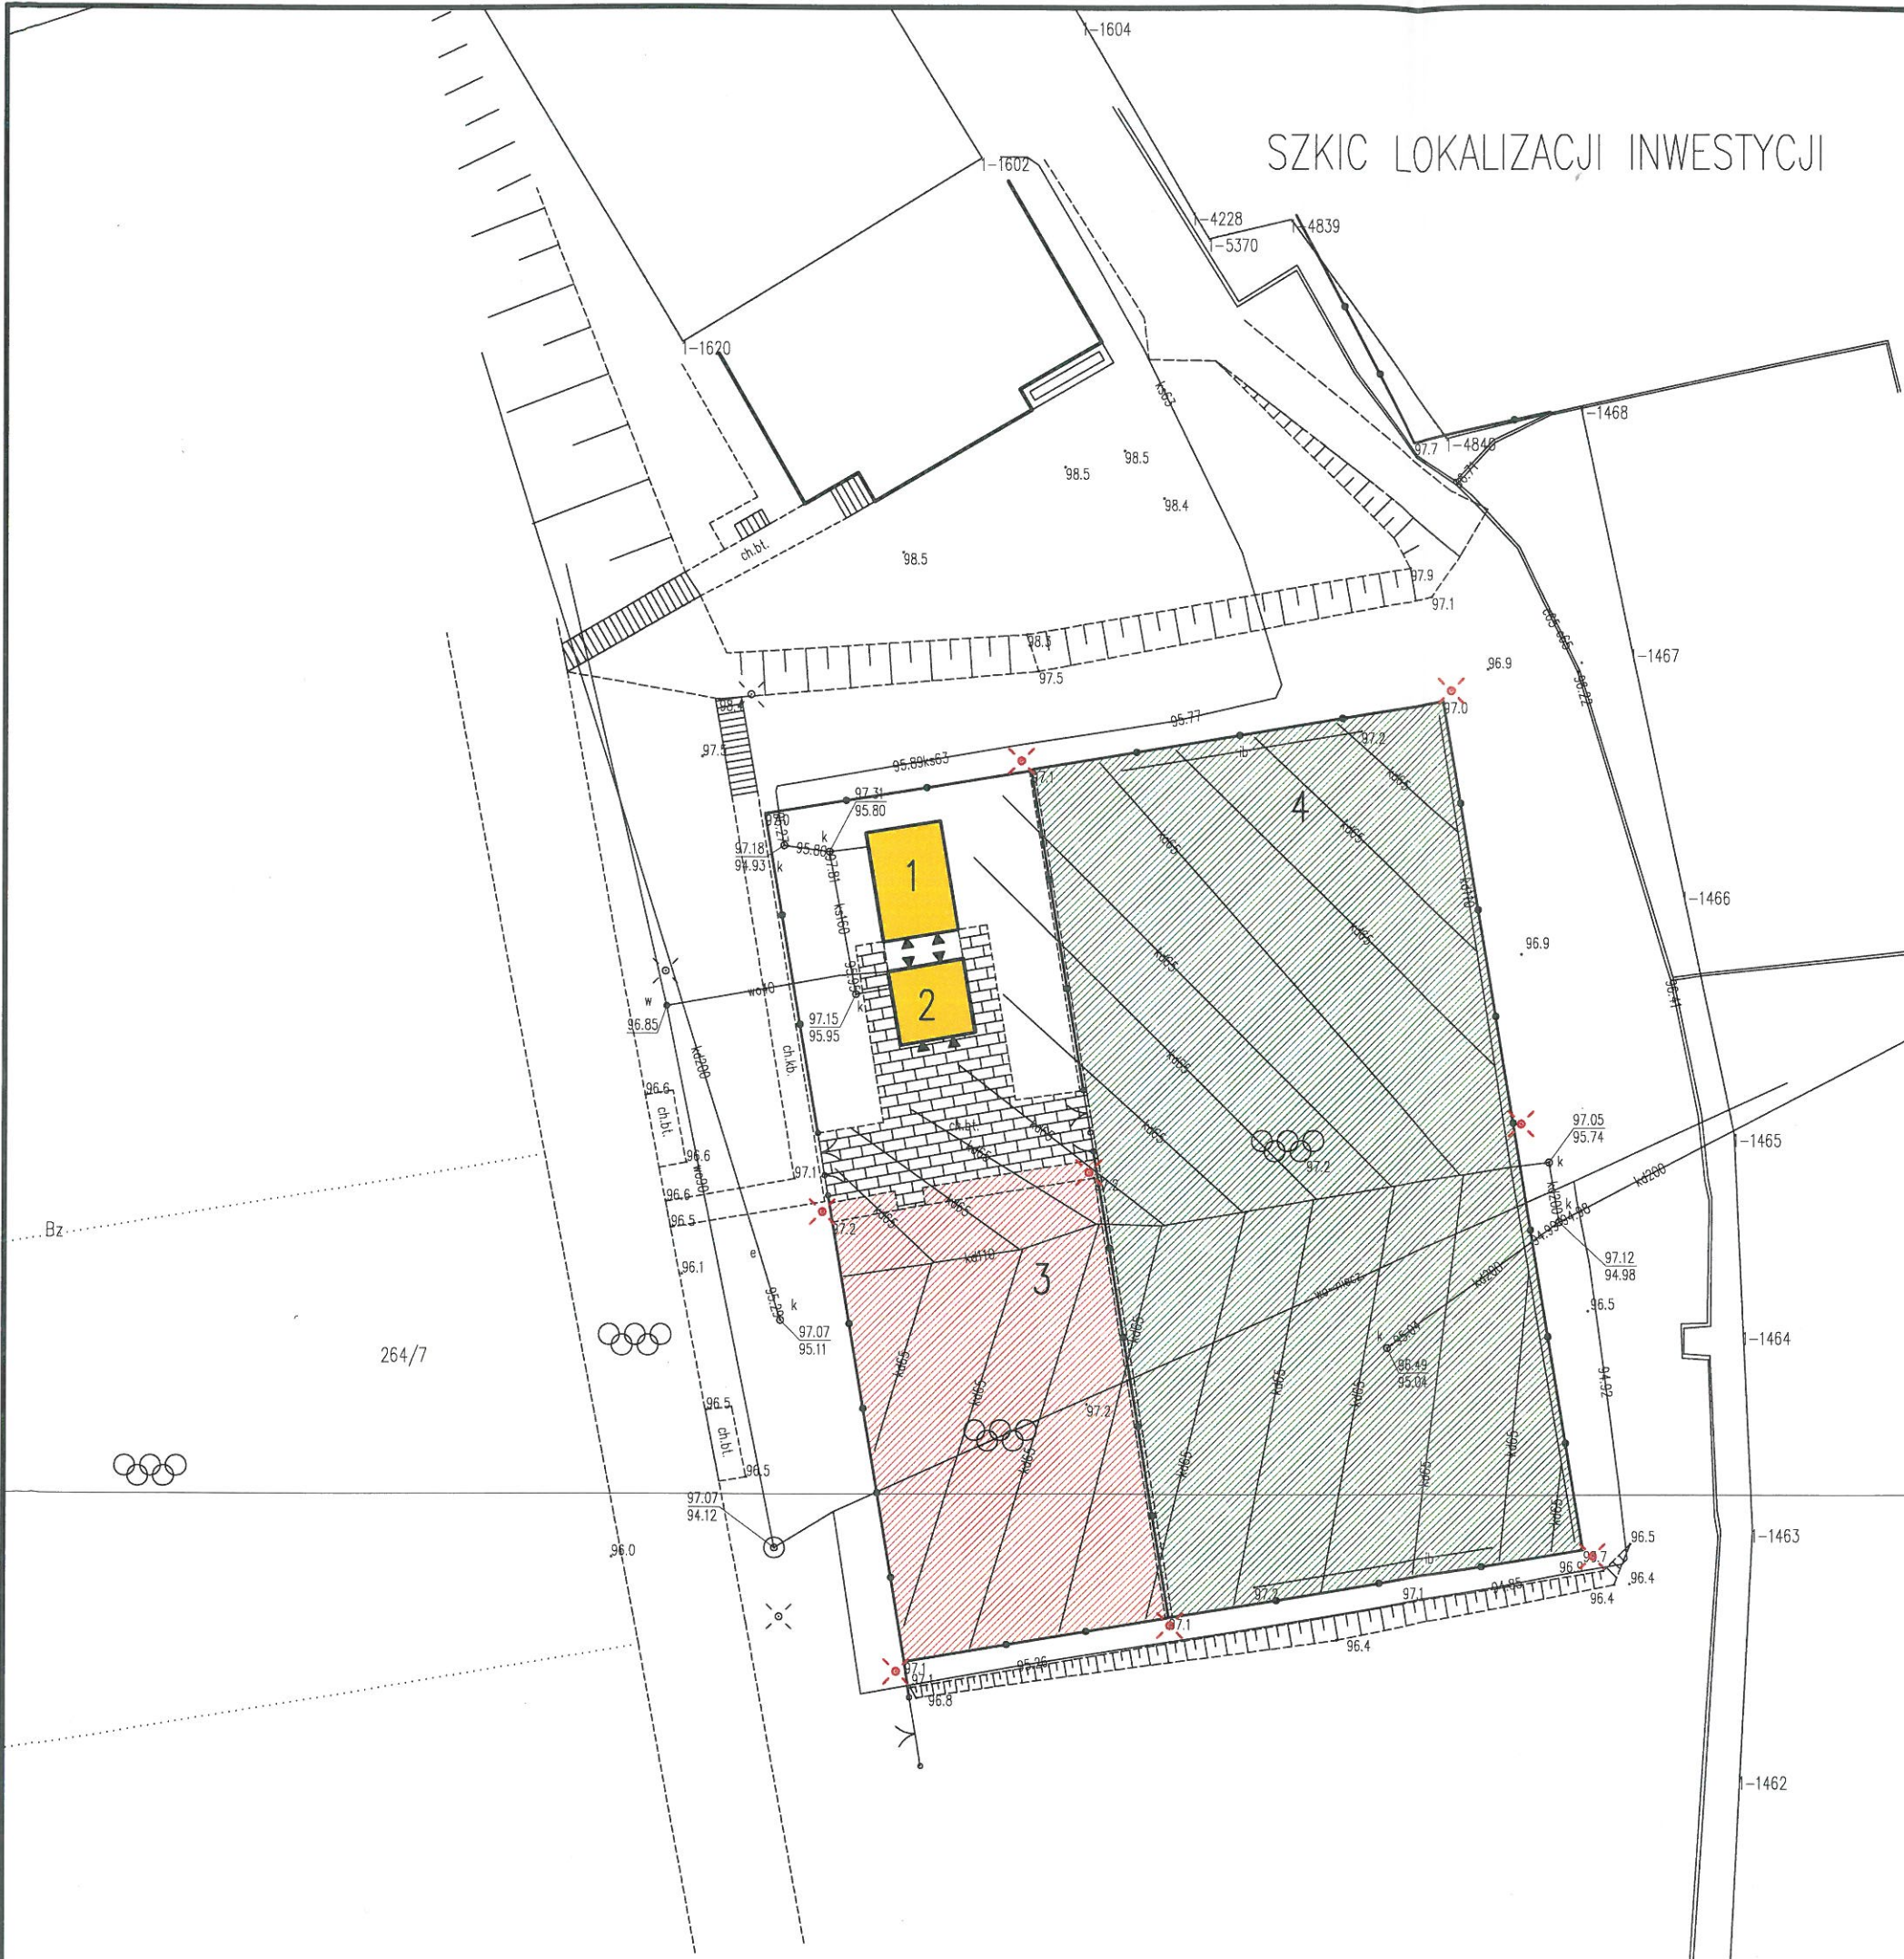

JEDNOSTKA PROJEKTOWA		
ARCHI-BUD		
PROJEKTOWANIE I NADZÓR BUDOWLANY		
MGR INŻ. MICHAŁ KAMIŃSKI 13-332 JAMIELNIK UL. NOWA 9 NIP 744 175 51 16		
OBIEKT:		
REMONT OBIEKTU REKREACYJNEGO ORLIK W M KISIELICE		
LOKALIZACJA:		ASYSTENT PROJEKTANTA:
POWIAT: IŁAWSKI, GMINA: KISIELICE, OBRĘB: 0001. KISIELICE DZIAŁKA: 264/7		TYTUŁ RYSUNKU:
INWESTOR:		SZKIC LOKALIZACJI INWESTYCJI 1 : 500
GMINA KISIELICE, 14--220 KISIELICE UL. DASZYŃSKIEGO 5		
DATA:	SKALA:	
15.04.2024	1 : 500	