


ELEWACJA PÓŁNOCNA

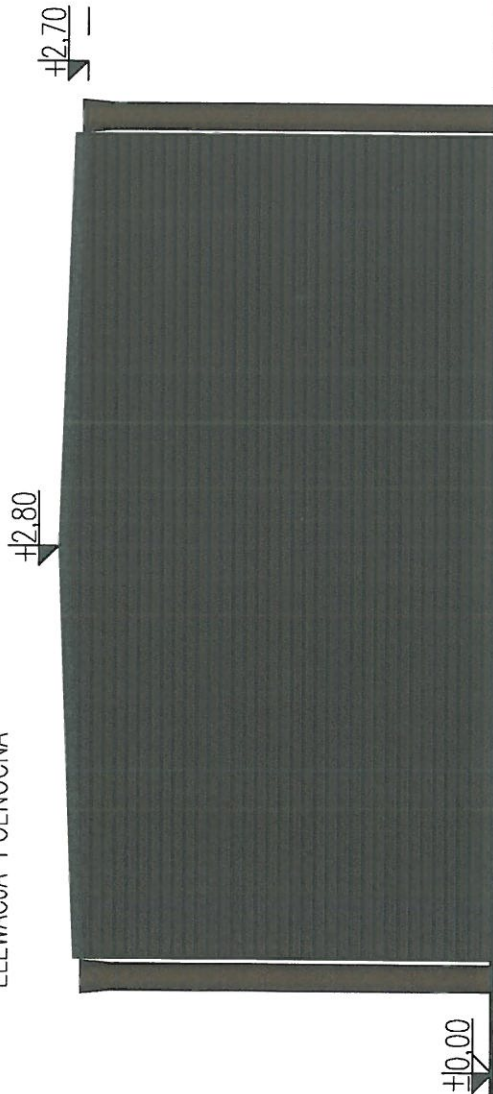

LEGENDA:

Blacha stalowa powlekana/ocynkowana


Deska sosnowa, zaimpregnowana

Obróbki blacharskie

UWAGA:

1. Wymiary podano wraz z elementami wykończeniowymi
2. Wszystkie wymiary sprawdzić na budowie i ewentualne zmiany uwzględnić z projektantem

ELEWACJA POŁUDNIOWA

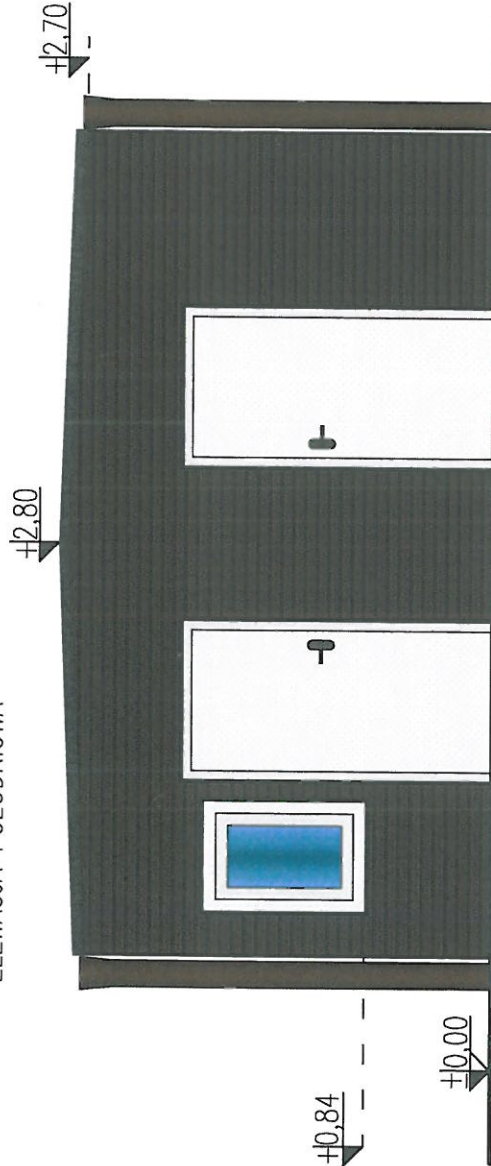

JEDNOSTKA PROJEKTOWA ARCHI-BUD PROJEKTOWANIE I NADZÓR BUDOWLANY MGR INŻ. MICHAŁ KAMIŃSKI 13-332 JAMIELNIK UL. NOWA 9 NIP 744 175 51 16	BRANŻA: BUDOWLANA	NR RYS. I-3
	PROJEKTOWAŁ: mgr inż. architekt Michał Kamiński WA/WI/0040/BWOK/15 23444MOKK/2017	
OBIEKT: REMONT OBIEKTU REKREACYJNEGO ORLIK W M. KISIELICE	ASYSTENT PROJEKTANTA:	
LOKALIZACJA: POWIAT: IŁAWSKI, GMINA: KISIELICE, OBREB: 0001. KISIELICE DZIAŁKA: 264/7	TYTUŁ RYSUNKU:	
INWESTOR: GMINA KISIELICE, 14-220 KISIELICE UL. DASZYŃSKIEGO 5	INWENTARYZACJA ELEWACJA PÓŁNOCNA I POŁUDNIOWA	
DATA: 15.04.2024	SKALA: 1 : 50	1 : 50