


ELEWACJA PÓŁNOCNA

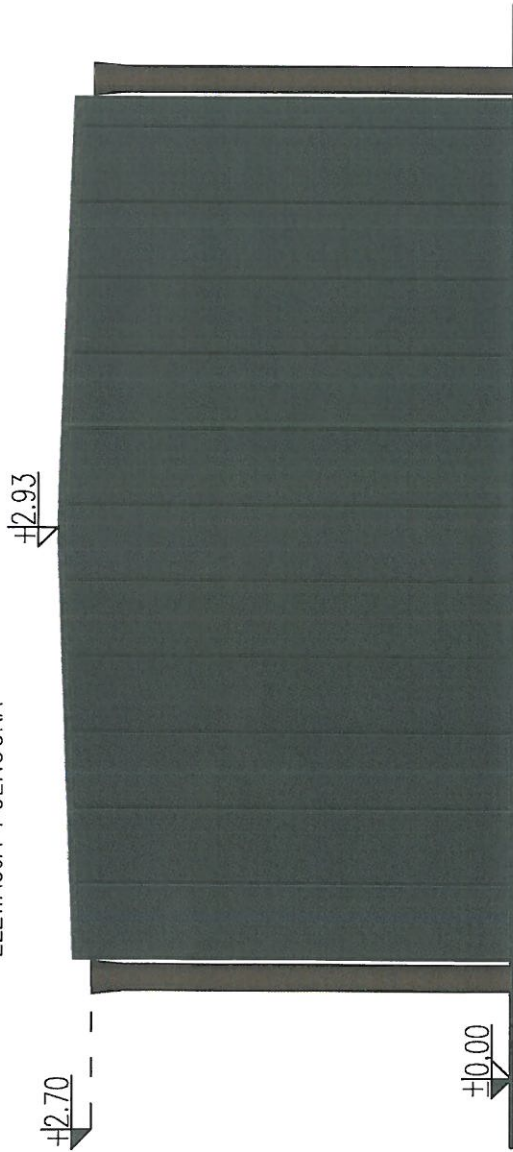

LEGENDA:

■ Blacha stalowa powlekana/ocynkowana


■ Blacha płaska na rąbek stojący, kolor grafitowy np. RAL 7016

■ Obróbki blacharskie

UWAGA:

1. Wymiary podano wraz z elementami wykończeniowymi
2. Wszystkie wymiary sprawdzić na budowie i ewentualne zmiany uwzględnić z projektantem

ELEWACJA POŁUDNIOWA

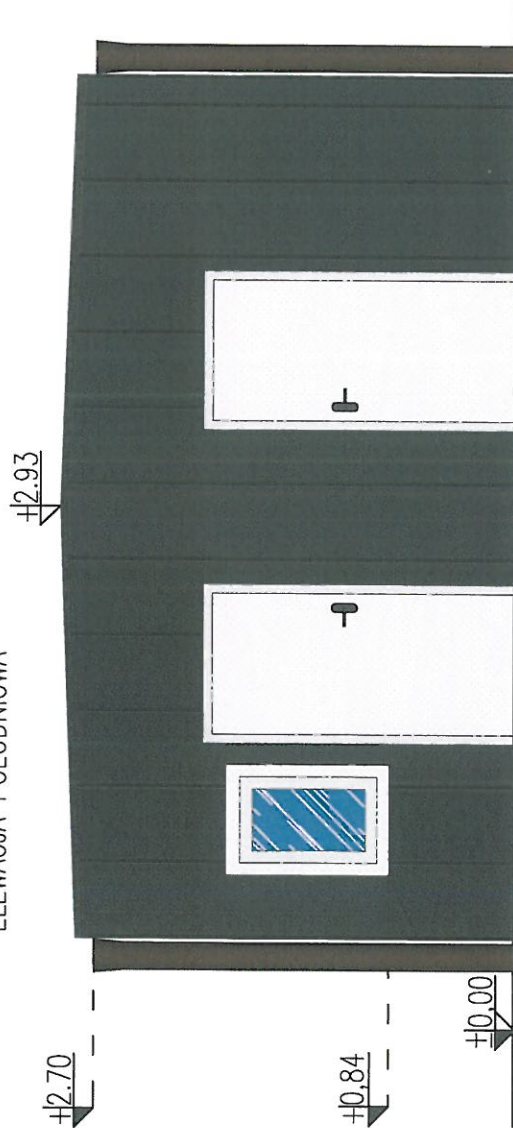

JEDNOSTKA PROJEKTOWA ARCHI-BUD PROJEKTOWANIE I NADZÓR BUDOWLANY MGR INŻ. MICHAŁ KAMIŃSKI 13-332 JAMIELNIK UL. NOWA 9 NIP 744 175 51 16	BRANŻA: BUDOWLANA	NR RYS. A-3b
	PROJEKTOWAŁ: mgr inż. architekt Michał Kamiński WAM/0040/PWOK/15 23/WMOKK/2017	
OBIEKT: REMONT OBIEKTU REKREACYJNEGO ORLIK W KISIELICE	ASYSTENT PROJEKTANTA:	
LOKALIZACJA: POWIAT: ŁAŃSKI, GMINA: KISIELICE, OBREB: 0001, KISIELICE DZIAŁKA: 264/7	TYTUŁ RYSUNKU: PROJEKT ARCH.-BUDOWLANY ELEWACJA PÓŁNOCNA I POŁUDNIOWA 1 : 50	
INWESTOR: GMINA KISIELICE, 14-220 KISIELICE UL. DASZYŃSKIEGO 5		
DATA: 15.04.2024	SKALA: 1 : 50	