


ISTNIEJĄCE FUNDAMENTY

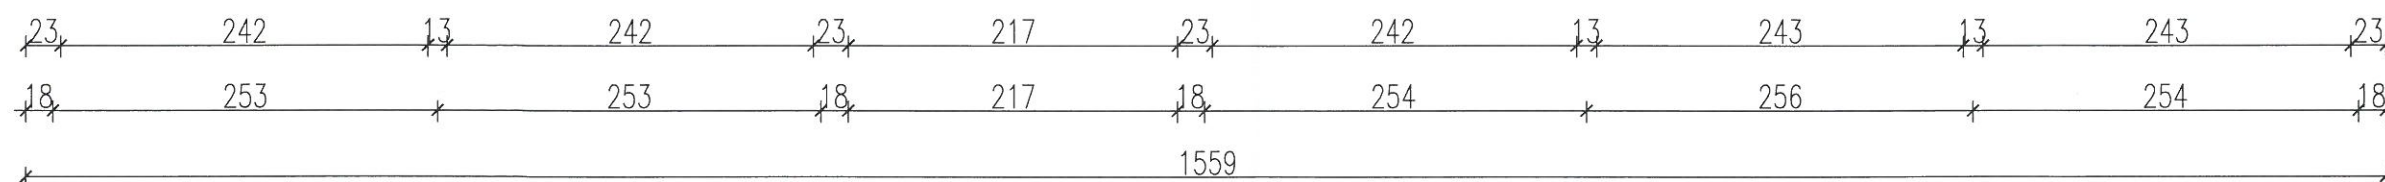

UWAGA:
1. Wymiary podano wraz z elementami wykończeniowymi
2. Wszystkie wymiary sprawdzić na budowie i ewentualne zmiany uwzględniać z projektantem
3. Warstwy przegród rysowano zgodnie z dostępną dokumentacją projektową obiektu

ZESTAWIENIE ELEMENTÓW (PANELI WARSTWOWYCH)			
NR.	NAZWA	OPIS	ILOŚĆ
1	SZ1	ŚCIANA ZEWNĘTRZNA 262X283X23	5
2	SZ2	ŚCIANA ZEWNĘTRZNA 262X283X23	5
3	SZ4	ŚCIANA ZEWNĘTRZNA 245X283X23	2
4	SZ1Da,b,c	ŚCIANA ZEWNĘTRZNA 262X283X23 Z DRZWIAMI 100X200	3
5	SZ2Da,b,c	ŚCIANA ZEWNĘTRZNA 262X283X23 Z DRZWIAMI 100X200	3
6	SW1	ŚCIANA WEWNĘTRZNA 241X250X13	2
7	SW2	ŚCIANA WEWNĘTRZNA 241X250X18	5
8	SW1D	ŚCIANA WEWNĘTRZNA 241X250X13 Z DRZWIAMI 100X200	2
9	SW4D	ŚCIANA WEWNĘTRZNA 241X250X13 Z DRZWIAMI 100X200	2
10	ST	STROP PŁASKI	—

JEDNOSTKA PROJEKTOWA ARCHI-BUD PROJEKTOWANIE I NADZÓR BUDOWLANY MGR INŻ. MICHAŁ KAMIŃSKI 13-332 JAMIELNIK UL. NOWA 9 NIP 744 175 51 16		BRANŻA: BUDOWLANA	NR RYS. I-2
OBIEKT: REMONT OBIEKTU REKREACYJNEGO ORLIK W M KISIELICE		PROJEKTOWAŁ: mgr inż. architekt Michał Kamiński WAM/0040/PWOK/15 23/WMOKK/2017	
LOKALIZACJA: POWIAT: IŁAWSKI, GMINA: KISIELICE, OBREB: 0001. KISIELICE DZIAŁKA: 264/7		ASYSTENT PROJEKTANTA:	
INWESTOR: GMINA KISIELICE, 14-220 KISIELICE UL. DASZYŃSKIEGO 5		TYTUŁ RYSUNKU: INWENTARYZACJA PRZEKRÓJ 1 : 50	
DATA: 15.04.2024	SKALA: 1 : 50		