


Przekrój konstrukcyjny:
 odnik po prawej stronie jezdni
 msc. Łęgowo
 km 0+053 - 0+562
 skala 1:25
 [wymiary w cm]

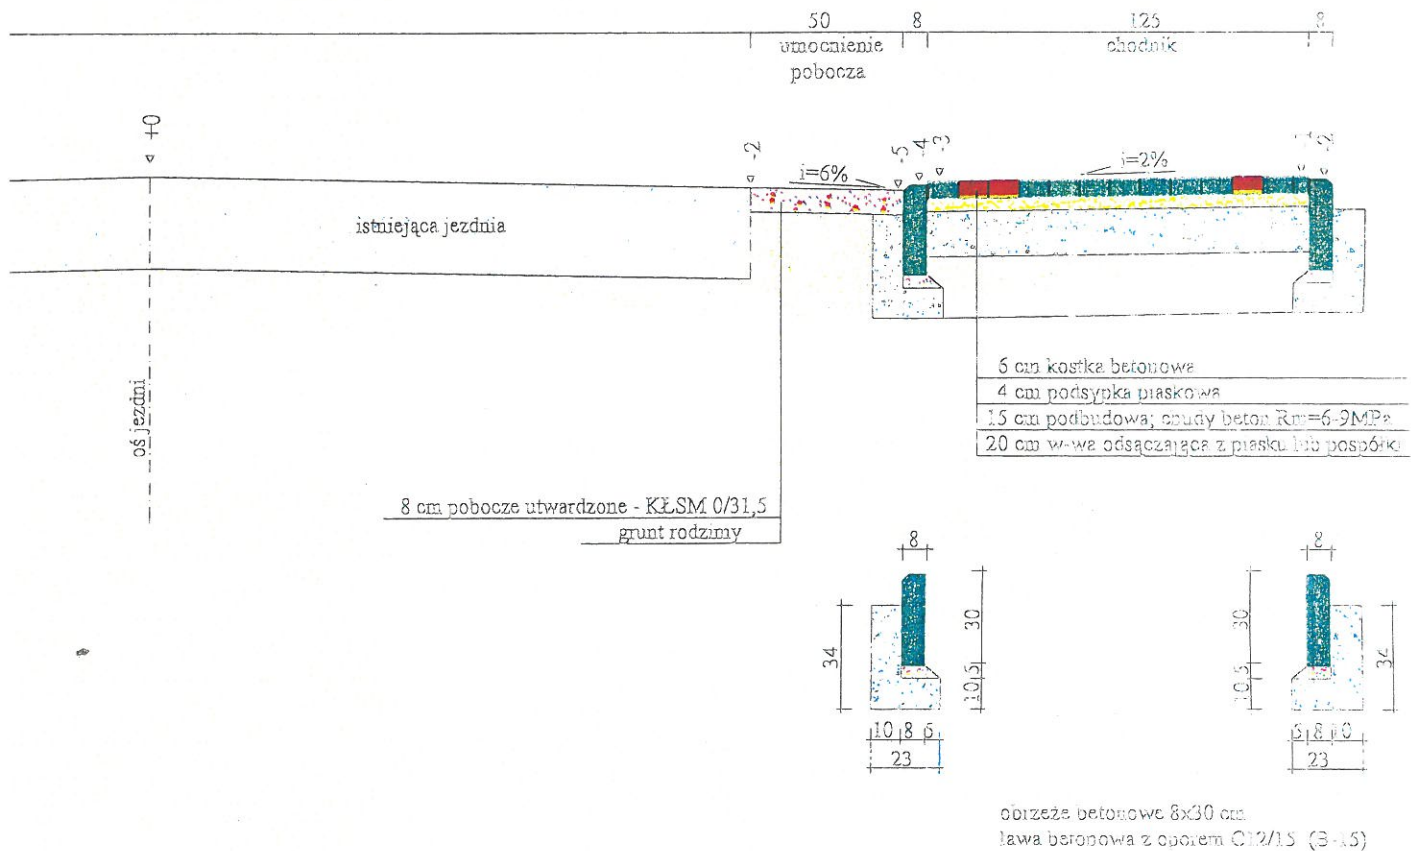

Rysunek	Przekrój konstrukcyjny - chodnik
Zadanie	Przebudowa drogi gminnej w msc. Łęgów
Opis	Gmina Książ
Wykonawca	Zakład Usług "DAN" Inż.
Projektant	Inż. Chyżewski, Drayemski