

DOKUMENTACJA TECHNICZNA

EGZ.1

JEDNOSTKA PROJEKTOWA :



ARCHI-BUD

mgr inż. Michał Kamiński

Projektowanie i nadzór budowlany

13-332 Jamielnik, ul. Wyszyńskiego 4

NIP: 744-175-51-16, REGON: 281417363


tel. 724-618-709

NAZWA OBIEKTU : Wiata o powierzchni do 35m²

JEDNOSTKA EWIDENCYJNA : Kisielice OBRĘB : Trupel Nr dz. 304

INWESTOR : Gmina Kisielice

ADRES : 14-220 Kisielice ul. Daszyńskiego 5

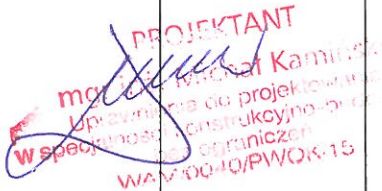
BRANŻA	PROJEKTANT /UPRAWNIENIA/	DATA PODPIS	SPRAWDZAJĄCY /UPRAWNIENIA/	DATA , PODPIS
KONSTRUKCJA				

DANE CHARAKTERYSTYCZNE :

1. Powierzchnia wiaty 35,00m²
2. Powierzchnia działki 800m²
3. Kubatura 185,50m³

Jamielnik 01.03.2017 r.

Znak: 134. 6743. 154. 2017. 164
z dnia 2017. 04. 04

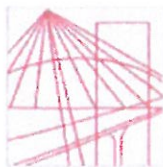

WARMIŃSKO-MAZURSKA
OKRĘGOWA IZBA INŻYNIERÓW BUDOWNICTWA
OKRĘGOWA KOMISJA KWALIFIKACYJNA
10-532 Olsztyn, Plac Konsulatu Polskiego 1



WAM/OKK/U/ 30/15

Olsztyn, 23 czerwca 2015 r.

DECYZJA

Na podstawie art. 24 ust.1 pkt 2 ustawy z dnia 15 grudnia 2000 r. o samorządach zawodowych architektów oraz inżynierów budownictwa (tj. Dz. U. z 2014 r. poz. 1946), art. 12 ust. 2 i ust. 3, art. 12 ust. 4c pkt 3, art. 14 ust. 1 pkt 2 ustawy z dnia 7 lipca 1994 r. Prawo budowlane (tj. Dz. U. z 2013 r. poz. 1409 ze zm.) oraz § 10 i § 12 ust. 1 rozporządzenia Ministra Infrastruktury i Rozwoju z dnia 11 września 2014 r. w sprawie samodzielnych funkcji technicznych w budownictwie (Dz. U. z 2014 r. poz. 1278) i art.104 ustawy z dnia 14 czerwca 1960 r. Kodeks postępowania administracyjnego (tj. Dz. U. z 2013 r., poz. 267 ze zm.), po ustaleniu, że spełnione zostały warunki w zakresie przygotowania zawodowego oraz po złożeniu egzaminu na uprawnienia budowlane z wynikiem pozytywnym

Pan MICHAŁ KAMIŃSKI
magister inżynier budownictwa
ur. dnia 14 stycznia 1988 r. w Iławie

otrzymuje

UPRAWNIENIA BUDOWLANE

Nr ewid. WAM/ 0040/PWOK/15

DO PROJEKTOWANIA I KIEROWANIA ROBOTAMI BUDOWLANYMI BEZ OGRANICZEŃ W SPECJALNOŚCI KONSTRUKCYJNO-BUDOWLANEJ

UZASADNIENIE

W związku z uwzględnieniem w całości żądania strony, na podstawie art. 107 § 4 K.p.a. odstępuje się od uzasadnienia decyzji. Zakres nadanych uprawnień budowlanych wskazano na odwrocie decyzji.

Pouczenie :

1. Zgodnie z art. 12 ust. 7 w/w ustawy Prawo budowlane – podstawę do wykonywania samodzielnych funkcji technicznych w budownictwie stanowi wpis, w drodze decyzji, do centralnego rejestru Głównego Inspektora Nadzoru Budowlanego oraz wpis na listę członków właściwej izby samorządu zawodowego, potwierdzony zaświadczeniem wydanym przez tę izbę, z określonym w nim terminem ważności.
2. Od decyzji niniejszej służy odwołanie do Krajowej Komisji Kwalifikacyjnej Polskiej Izby Inżynierów Budownictwa w Warszawie, za pośrednictwem Okręgowej Komisji Kwalifikacyjnej Warmińsko-Mazurskiej Okręgowej Izby Inżynierów Budownictwa w Olsztynie, w terminie 14 dni od dnia jej doręczenia.



Skład orzekający Okręgowej Komisji Kwalifikacyjnej:

1. mgr inż. Andrzej Stasiorowski
2. dr inż. Zenon Drabowicz
3. mgr inż. Elżbieta Lasmanowicz

Pan Michał Kamiński upoważniony jest :

I. Na podstawie art. 12 ust.1 pkt 1-5, art. 13 ust. 3 i 4 ustawy Prawo budowlane, w specjalności konstrukcyjno-budowlanej, bez ograniczeń do:

- a) projektowania, sprawdzania projektów architektoniczno-budowlanych i sprawowania nadzoru autorskiego,
- b) kierowania budową lub innymi robotami budowlanymi,
- c) kierowania wytwarzaniem konstrukcyjnych elementów budowlanych oraz nadzoru i kontroli technicznej wytwarzania tych elementów,
- d) wykonywania nadzoru inwestorskiego,
- e) sprawowania kontroli technicznej utrzymania obiektów budowlanych.

II. Na podstawie § 10 i § 12 ust. 1 rozporządzenia Ministra Infrastruktury i Rozwoju z dnia 11 września 2014 r. w sprawie samodzielnych funkcji technicznych w budownictwie (Dz. U. z 2014 r. poz. 1278) uprawnienia niniejsze uprawnniają do :

- 1) sporządzania projektu zagospodarowania działki lub terenu, w zakresie specjalności niniejszych uprawnień,
- 2) projektowania konstrukcji obiektu,
- 3) kierowania robotami budowlanymi w odniesieniu do konstrukcji oraz architektury obiektu.


**Skład orzekający
Okręgowej Komisji Kwalifikacyjnej:**

1. mgr inż. Andrzej Stasiorowski
2. dr inż. Zenon Drabowicz
3. mgr inż. Elżbieta Lasmanowicz

Otrzymuje:

1. Pan Michał Kamiński
13-332 Jemielnik, ul. Sosnowa 8
2. Okręgowa Rada Izby
3. Główny Inspektor Nadzoru Budowlanego
4. a/a

Olsztyn, dnia 23 czerwca 2015 r.

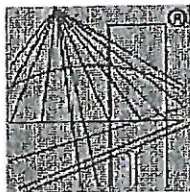

P O L S K A
I Z B A
I N Ż Y N I E R Ó W
B U D O W N I C T W A

Zaświadczenie

o numerze weryfikacyjnym:

WAM-AAA-41Y-277 *

Pan Michał Kamiński o numerze ewidencyjnym WAM/BO/0087/15
adres zamieszkania ul. Sosnowa 8, 13-332 Jamielnik
jest członkiem Warmińsko-Mazurskiej Okręgowej Izby Inżynierów Budownictwa i posiada
wymagane ubezpieczenie od odpowiedzialności cywilnej.
Niniejsze zaświadczenie jest ważne do dnia 2017-07-31.

Zaświadczenie zostało wygenerowane elektronicznie i opatrzone bezpiecznym podpisem elektronicznym
weryfikowanym przy pomocy ważnego kwalifikowanego certyfikatu w dniu 2016-08-09 roku przez:

Mariusz Dobrzeniecki, Przewodniczący Rady Warmińsko-Mazurskiej Okręgowej Izby Inżynierów Budownictwa.

(Zgodnie art. 5 ust 2 ustawy z dnia 18 września 2001 r. o podpisie elektronicznym (Dz. U. 2001 Nr 130 poz. 1450) dane w postaci
elektronicznej opatrzone bezpiecznym podpisem elektronicznym weryfikowanym przy pomocy ważnego kwalifikowanego certyfikatu są
równoważne pod względem skutków prawnych dokumentom opatrzonym podpisami własnoręcznymi.)

* Weryfikację poprawności danych w niniejszym zaświadczeniu można sprawdzić za pomocą numeru weryfikacyjnego zaświadczenia na
stronie Polskiej Izby Inżynierów Budownictwa www.piiib.org.pl lub kontaktując się z biurem właściwej Okręgowej Izby Inżynierów
Budownictwa.

DOKUMENTACJA TECHNICZNA	
Projekt konstrukcyjno-budowlany	
NAZWA OBIEKTU : Wiata drewniana o powierzchni do 35m2	
JEDNOSTKA EWIDENCYJNA : Kisielice OBREĘB : Trupel Nr dz. 304	
<i>nazwa i adres obiektu budowlanego</i>	
INWESTOR : Gmina Kisielice ADRES : 14-220 Kisielice ul. Daszyńskiego 5	
<i>imię i nazwisko lub nazwa inwestora oraz jego adres</i>	
<i>opracował</i>	
Zawartość opracowania : Opis ogólny Opis materiałowo-konstrukcyjny Rysunki architektoniczne Rysunki konstrukcyjne	

OPIS TECHNICZNY

Wiata drewniana

STAROSTWO POWIATOWE
w Ilawie
14-200 Ilawa, ul. gen. Wł. Andersa 2a
tel. (089) 649 66 88, fax (089) 649 66 00

I. Opis ogólny

1.0 Podstawa opracowania

- zlecenie inwestora
- uzgodniona wersja materiałowa
- mapa do celów informacyjnych w skali 1:500
- wizja lokalna
- przepisy i normatywy do projektowania

2.0 Lokalizacja

- projektowany obiekt znajduje się w m. Trupel gm. Kisielice
- dz. nr 304

3.0 Stan prawny terenu inwestycji

inwestycja zlokalizowana jest w całości na działce nr 304 należącej do inwestora :

INWESTOR : Gmina Kisielice

ADRES : 14-220 Kisielice ul. Daszyńskiego 5

4.0 Inwestor

INWESTOR : Gmina Kisielice

ADRES : 14-220 Kisielice ul. Daszyńskiego 5

5.0. Opis obiektu

Projektowana inwestycja polega na wykonaniu wiaty drewnianej na słupach drewnianych i dachem dwuspadowym krytym blacho dachówką i utwardzony kostką betonową

5.1. Dane ogólne

DANE CHARAKTERYSTYCZNE :

- | | |
|-------------------------|----------------------|
| 1. Powierzchnia wiaty | 35,00m ² |
| 2. Powierzchnia działki | 800m ² |
| 3. Kubatura | 185,50m ³ |

II. Opis materiałowo konstrukcyjny

1.0 Opis poszczególnych elementów konstrukcji

1.1 Fundamenty

Stopy fundamentowe pod słup o wysokości 25 cm żelbetowe, zbrojone siatką z prętów Ø 12 o oczkach 10 x 10 cm

Ławy i stopy posadowić na gruncie rodzimym, na chudym betonie klasy C 8/10 o gr min 5 cm.

1.2 Słupy fundamentowe

- Słupy żelbetowe połączone ze stopą słupy 24x24 zbrojone stacją A III 34GS i strzemiona ci 20 cm

1.5 dach

Drewniany o konstrukcji krokwiowo jętkowej kryty blachodachówką

1.6 Oczepy

- oczepy 14x20 z drewna C27 impregnowany włącznie. Drewno czterostronnie strugane.

1.7 Dach – konstrukcja

a) Dach o konstrukcji nośnej drewnianej –dwupołaciowy, kryty blachodachówką. Dach oparty na ścianach zewnętrznych za pośrednictwem murłat. Murłaty należy kotwić do wieńców co ok. 1,2 m kotwami stalowymi min M12 zatapianymi w trakcie betonowania wieńców lub systemowymi kotwami rozporowymi. Drewno konstrukcyjne C 27. Konstrukcja dachu kratownica drewniana

Warstwy pokrycia :

- blachodachówka
- łąty 3x5 cm
- kontrłąty 2,5x5 cm
- papa
- deskowanie 2,5 cm
- elementy drewniane zakonserwować środkami bio- i niepalniającymi -np FOBOS

1.11. Izolacje

a) izolacja przeciwwilgociowa

- elementy betonowe stykające się z gruntem zabezpieczyć 2 x Dysperbitem (lub równoważnym)
- elementy stykające się z drewnem izolować dwoma pasami papy

2.0 Roboty wykończeniowe

2.5 Dach - pokrycie

Dach kryty blachodachówką. Dach projektuje się jako nie rozporowy .

2.6 Obróbki blacharskie

- rynny dachowe Ø 15 cm , rury spustowe Ø 12 cm z blachy stalowej powlekanej w kolorze pokrycia dachu gr. 0,55 mm
- na połaci dachowej zamontować płotki przeciwśnieżne wg rozwiązania systemowego oraz otwory wentylujące połac dachową w okapie i w górnych krawędziach połaci , Ławy kominiarski i stopnie – systemowe .

2.7. Instalacje

Przewiduje się wyposażenie budynku w następujące instalacje :

- przyłącze elektryczne – zaprojektowane w oparciu o warunki techniczne

4.0. Uwagi końcowe

- a) całość robót wykonać pod nadzorem osoby posiadającej odpowiednie uprawnienia budowlane
- b) wszystkie prace wykonać zgodnie z obowiązującymi przepisami BHP .

PROJEKTANT
mgr inż. Michał Kamiński
uprawnienia do projektowania
w specjalności konstrukcyjno-budowlanej
bez ograniczeń
10.01.2015

OPRACOWAŁ

DOKUMENTACJA TECHNICZNA	
Zagospodarowanie terenu	
NAZWA OBIEKTU : Wiata o powierzchni do 35m²	
JEDNOSTKA EWIDENCYJNA : Kisielice OBREĘB : Trupel Nr dz. 304	
<i>nazwa i adres obiektu budowlanego</i>	
INWESTOR : Gmina Kisielice ADRES : 14-220 Kisielice ul. Daszyńskiego 5	
<i>imię i nazwisko lub nazwa inwestora oraz jego adres</i>	
<i>opracował</i>	
Zawartość opracowania : Przedmiot inwestycji Stan istniejący Projektowane zagospodarowanie działki Charakterystyka terenu działki Warunki gruntowo -wodne MAPA – projekt zagospodarowania działki	

PROJEKTANT
mgr inż. Michał Kamiński
Uprawnienia do projektowania
w specjalności konstrukcyjno-budowlanej
bez ograniczeń
WAM.0030/PW/OIK/15

OPIS TECHNICZNY

do projektu zagospodarowania terenu dz.nr 304 m. Trupel

1.0 Przedmiot inwestycji

przedmiotem inwestycji jest budowa drewnianej wiaty o pow. 35m² z utwardzeniem

2.0 Istniejące zagospodarowanie działki

- działka częściowo ogrodzona . Na działce występuje jeden budynek świetlica wiejska

3.0 Projektowane zagospodarowanie działki

3.1 Projektowane obiekty kubaturowe

- a) – projektowana wiatka drewniana

3.2 Układ komunikacyjny działki

- do działki istnieje droga dojazdowa gruntowa łącząca się z drogą gminną. Wjazd istniejący utwardzony kruszywem naturalnym.

3.3 Uzbrojenie terenu

- Teren uzbrojony . Budynek świetlicy wyposażony w niezbędne media. Do wiaty nie projektuje się żadnych instalacji

3.4 Zieleń

- na terenie objętym inwestycją nie istnieją elementy zieleni wysokiej i średniej . Projektowana inwestycja nie wpływa na stan zieleni.
- na terenie działki projektuje się zielen średnią i niską – drzewa i krzewy

4.0 Charakterystyka terenu działki

- teren działki nie jest położony w strefie ochrony konserwatorskiej (archeologicznej , Parku Krajobrazowego)
- teren nie jest zlokalizowany na terenie szkód górniczych
- rzędne posadowienia obiektu – p.p.p. wynosi : 103,6 m.n.p.m.

5.0 Warunki gruntowo – wodne - w poziomie posadowienia zalegają utwory plejstocenyjskie w postaci glin zwałowych – gliny piaszczyste w stanie plastycznym o uogólnionym stopniu plastyczności $I_L = 0,40$ stanowiące warstwę geotechniczną II e. Pod względem skonsolidowania grunty zaliczono do grupy B według normy PN-81/B-03020. ($I_L = 0,40$; $\Phi = 12,6$; $C_u = 22,5$; $H_B = 1,89$; $N_D = 2,97$; $N_c = 9,28$; $N_B = 0,31$; $\gamma = 1,62$) – $g_{nf} = 209$ kPa.

Grunty te stanowią dla projektowanej wiaty grunt nośny.

Wody gruntowej nie stwierdzono w poziomie posadowienia i nie przewiduje się jej w okresie opadów ze względu na znaczny spadek terenu w kierunku .pn-wsch .

Kategoria posadowienia budynku - pierwsza

8.0 Bilans terenu

DANE CHARAKTERYSTYCZNE :

1. Powierzchnia wiaty 35,00m²
2. Powierzchnia działki 800m²
3. Kubatura 185,50m³


9.0 Obszar oddziaływania

Numer ewidencyjny działki	Podstawa formalno-prawna włączenia do obszaru objętego oddziaływaniem	Uwagi
304	Ustawa z dnia 7 lipca 1994 r. Prawo budowlane (Dz. U. z 2013 r. poz. 1409 z późn. zmianami)	

Obszar oddziaływania mieści się w obrębie działki inwestora i nie wpływa na zagospodarowanie działek sąsiednich

Opracował:


PROJEKTANT
mgr inż. Michał Kamiński
Uprawnienia do projektowania
w specjalności konstrukcyjno-budowlanej
bez ograniczeń
WAM/0030/P/MOK/15

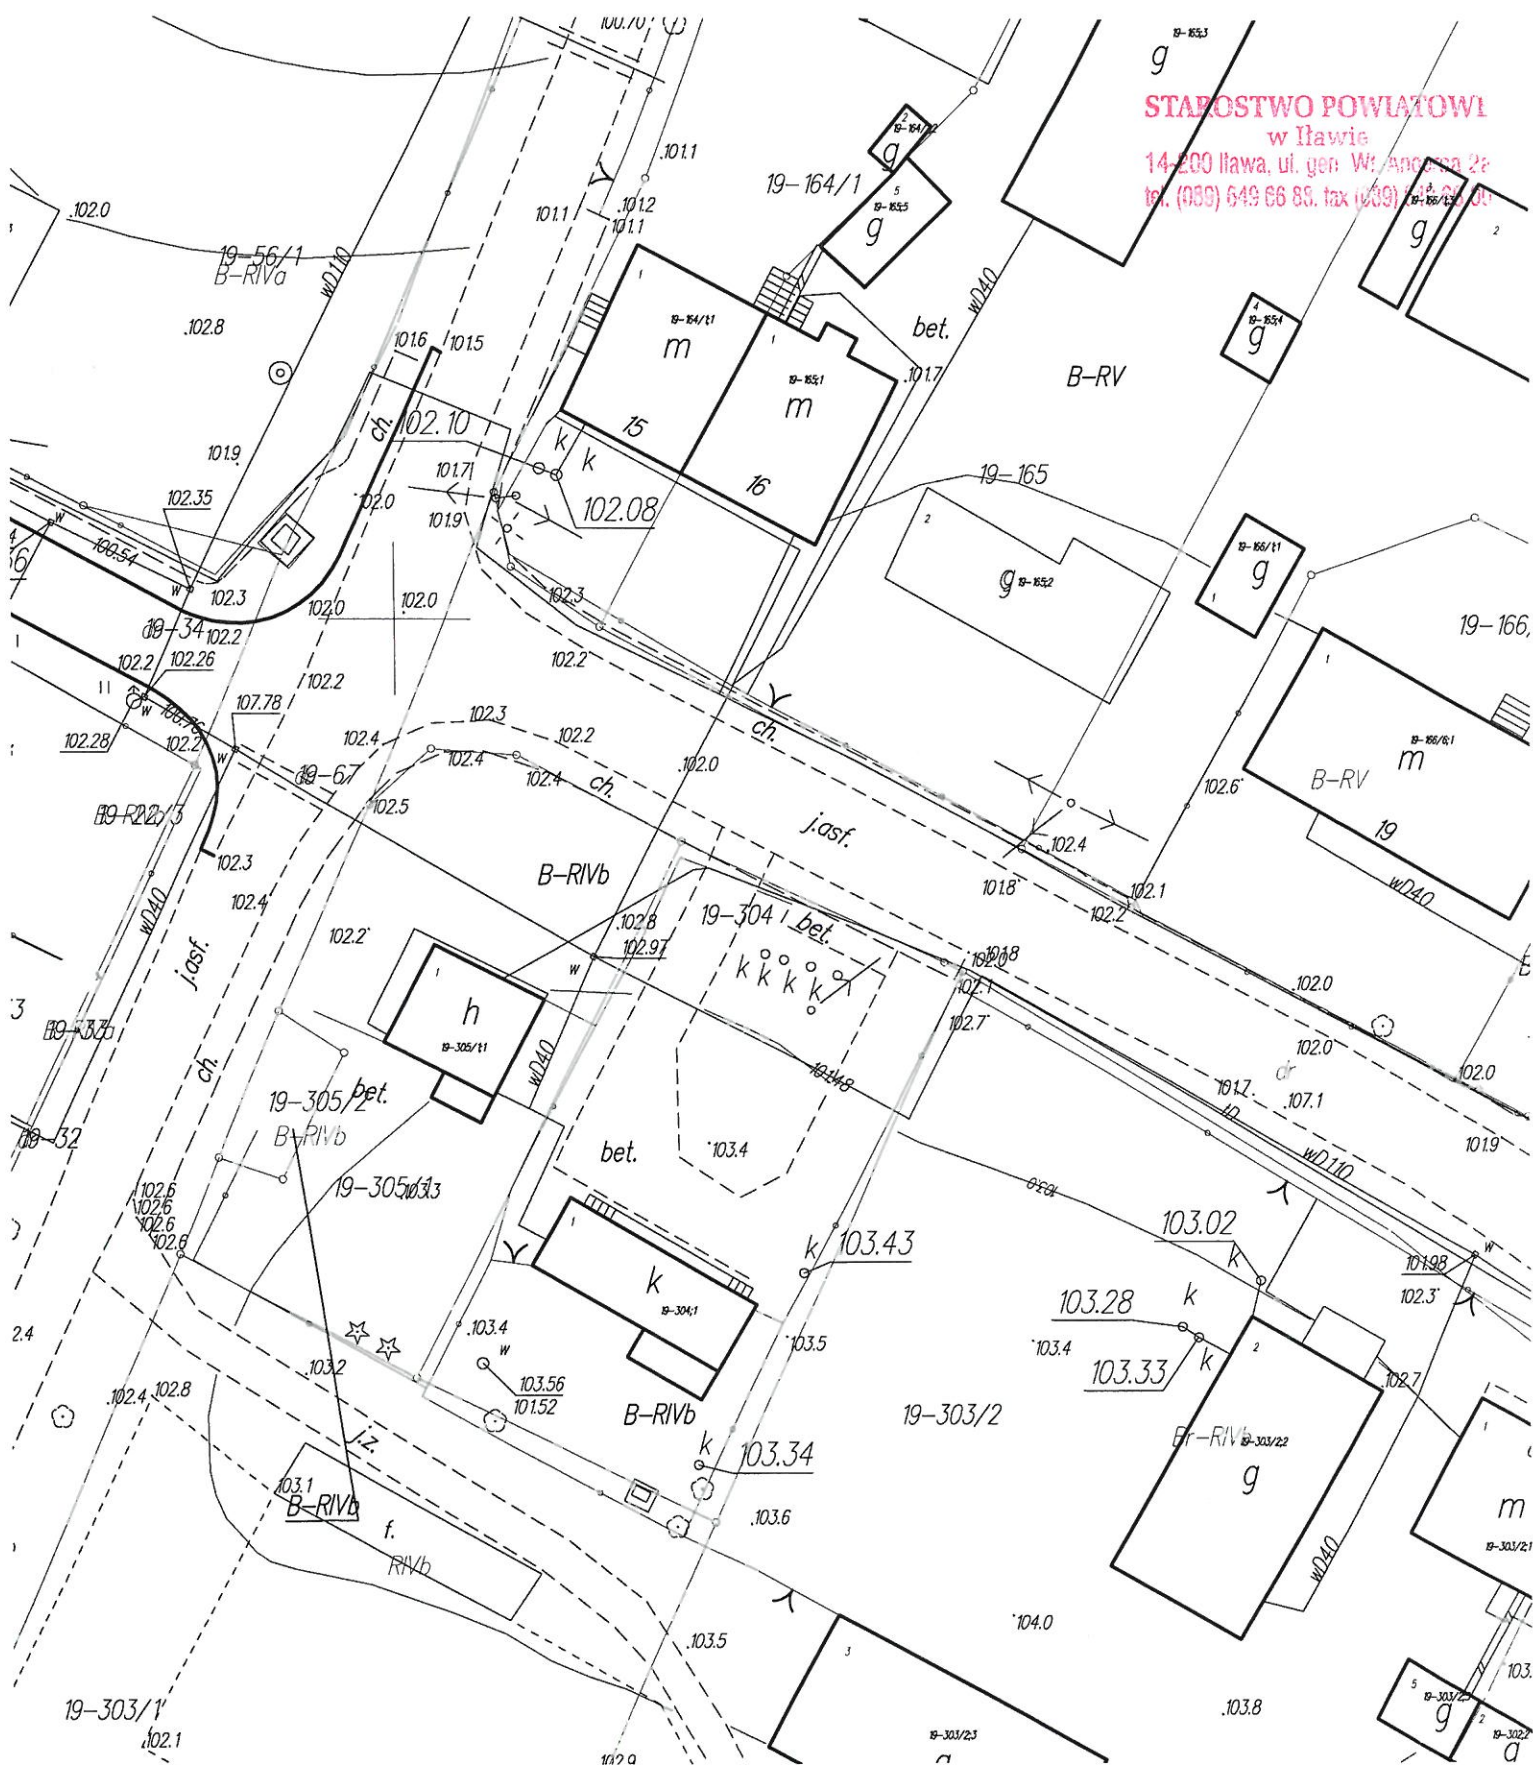

PROJEKT ZAGOSPODAROWANIA DZIAŁKI

1:500

14-210/003, ul. gen. Wł. Andersa 2a
tel. (089) 649 66 85, fax (089) 649 66 00

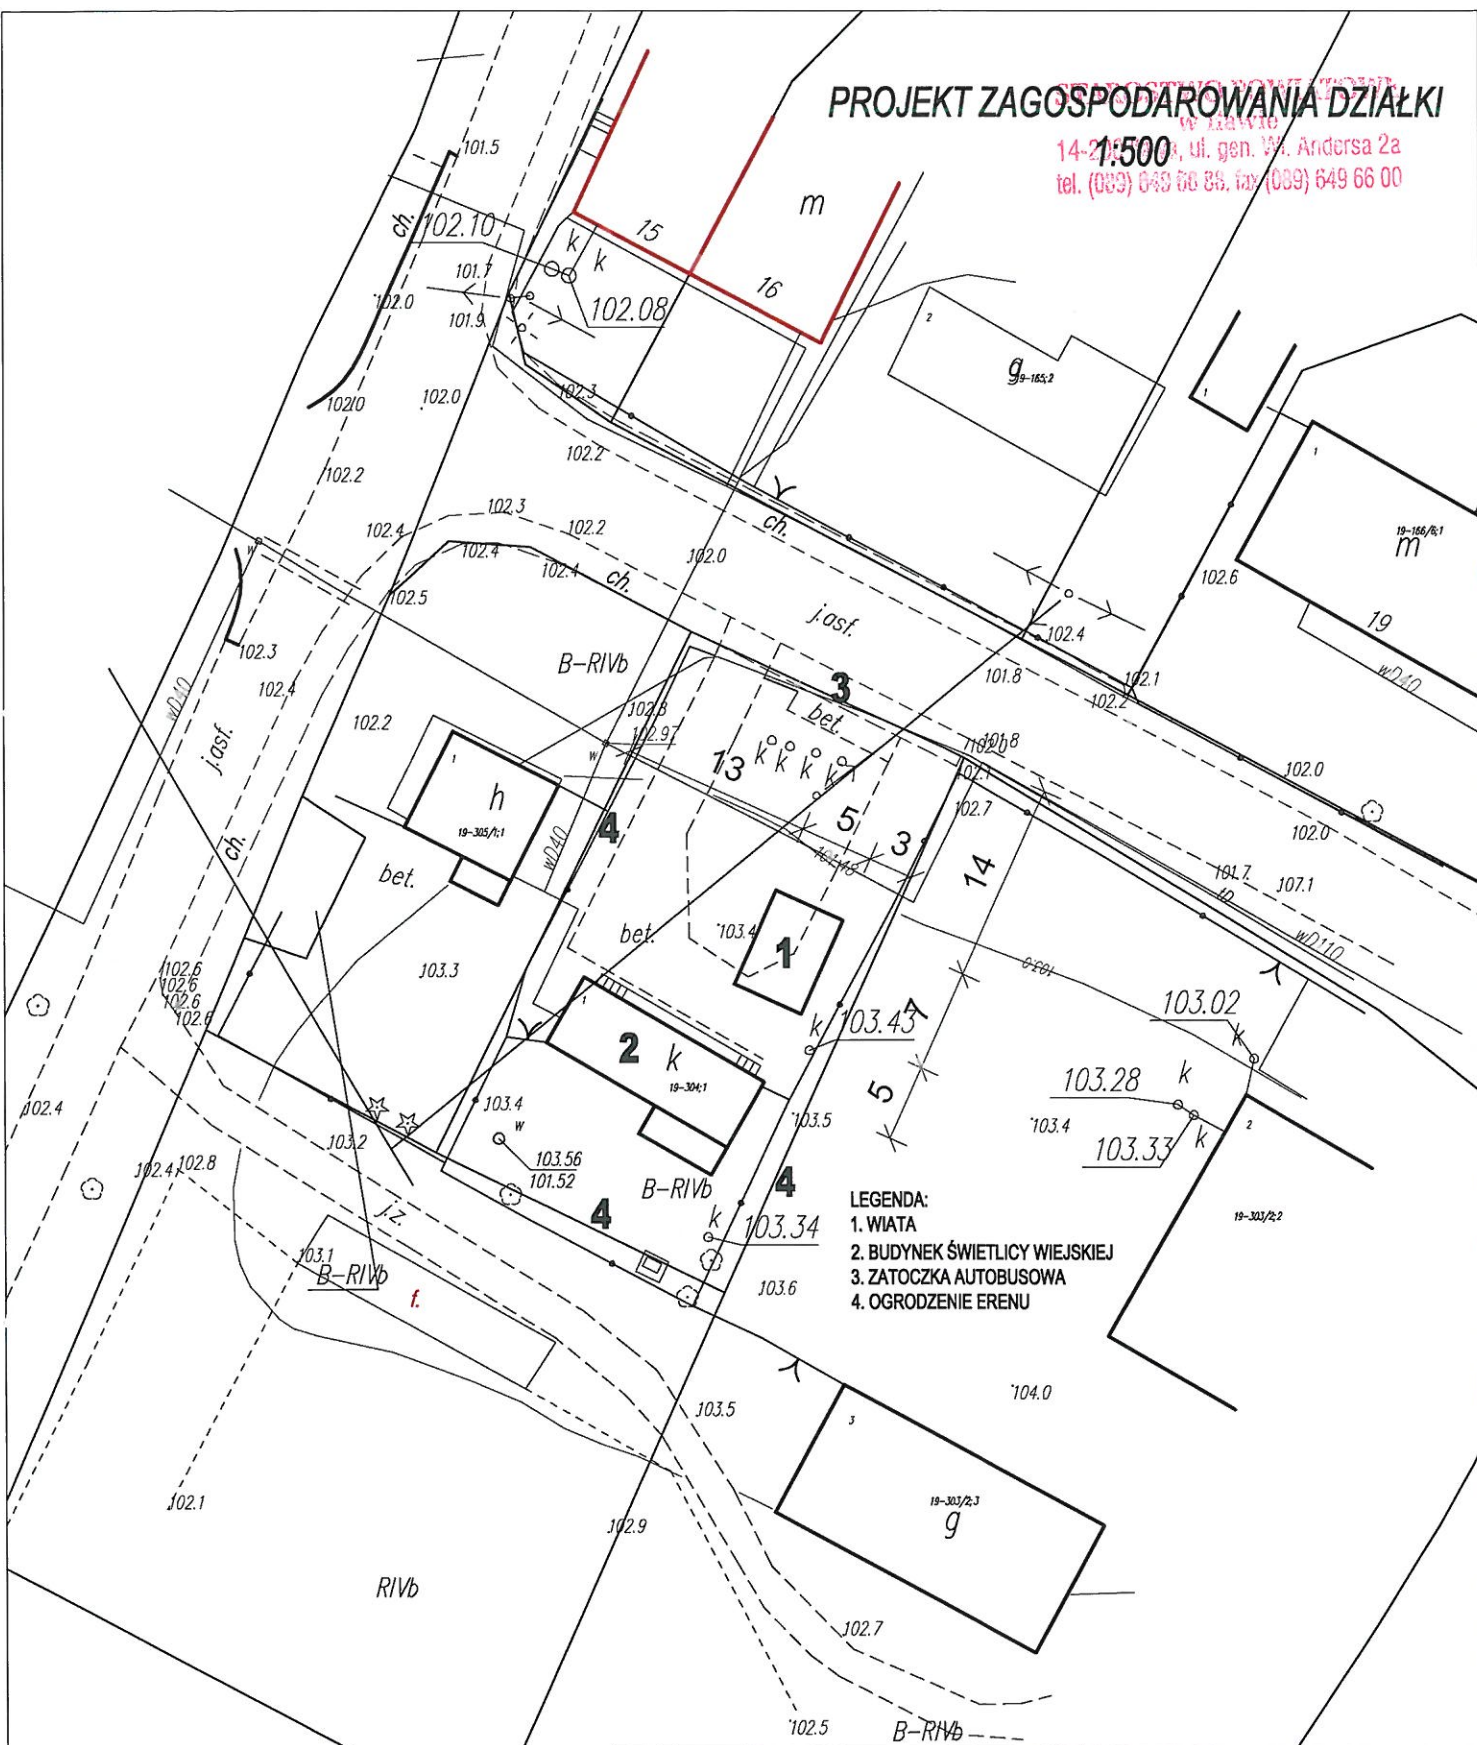

OBIEKT:		Wiata o pow. 35 m ²	
LOKALIZACJA:		Trupel dz nr 304 gm. Kiszelica	
INWESTOR:		Gmina Kiszelica ul. Daszyńskiego 5	
DATA:		03.2017	SKALA: 1:500
PROJEKTANT		mgr inż. Michał Kamiński	
PROJEKTOWAŁ:		mgr inż. Michał Kamiński	
OPRACOWAŁ:		mgr inż. Michał Kamiński	
TYTUŁ RYSUNKU:		PROJEKT ZAGOSPODAROWANIA DZIAŁKI 1:500	