


STAROSTWO POWIATOWE
w Iławie
14-200 Iława, ul. gen. Wł. Andersa 2a
tel. (098) 649 66 82, fax (098) 649 66 00

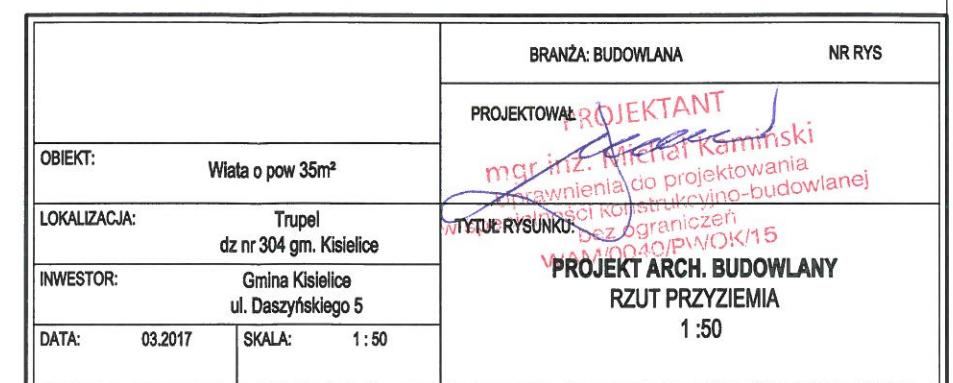


PROJEKT ARCH. BUDOWLANY

PRZEKRÓJ A-A

1 : 50

STAROSTWO POWIATOWE
w Iławie
14-200 Iława, ul. gen. Wł. Andersa 2a
tel. (089) 649 66 65, fax (089) 649 66 00

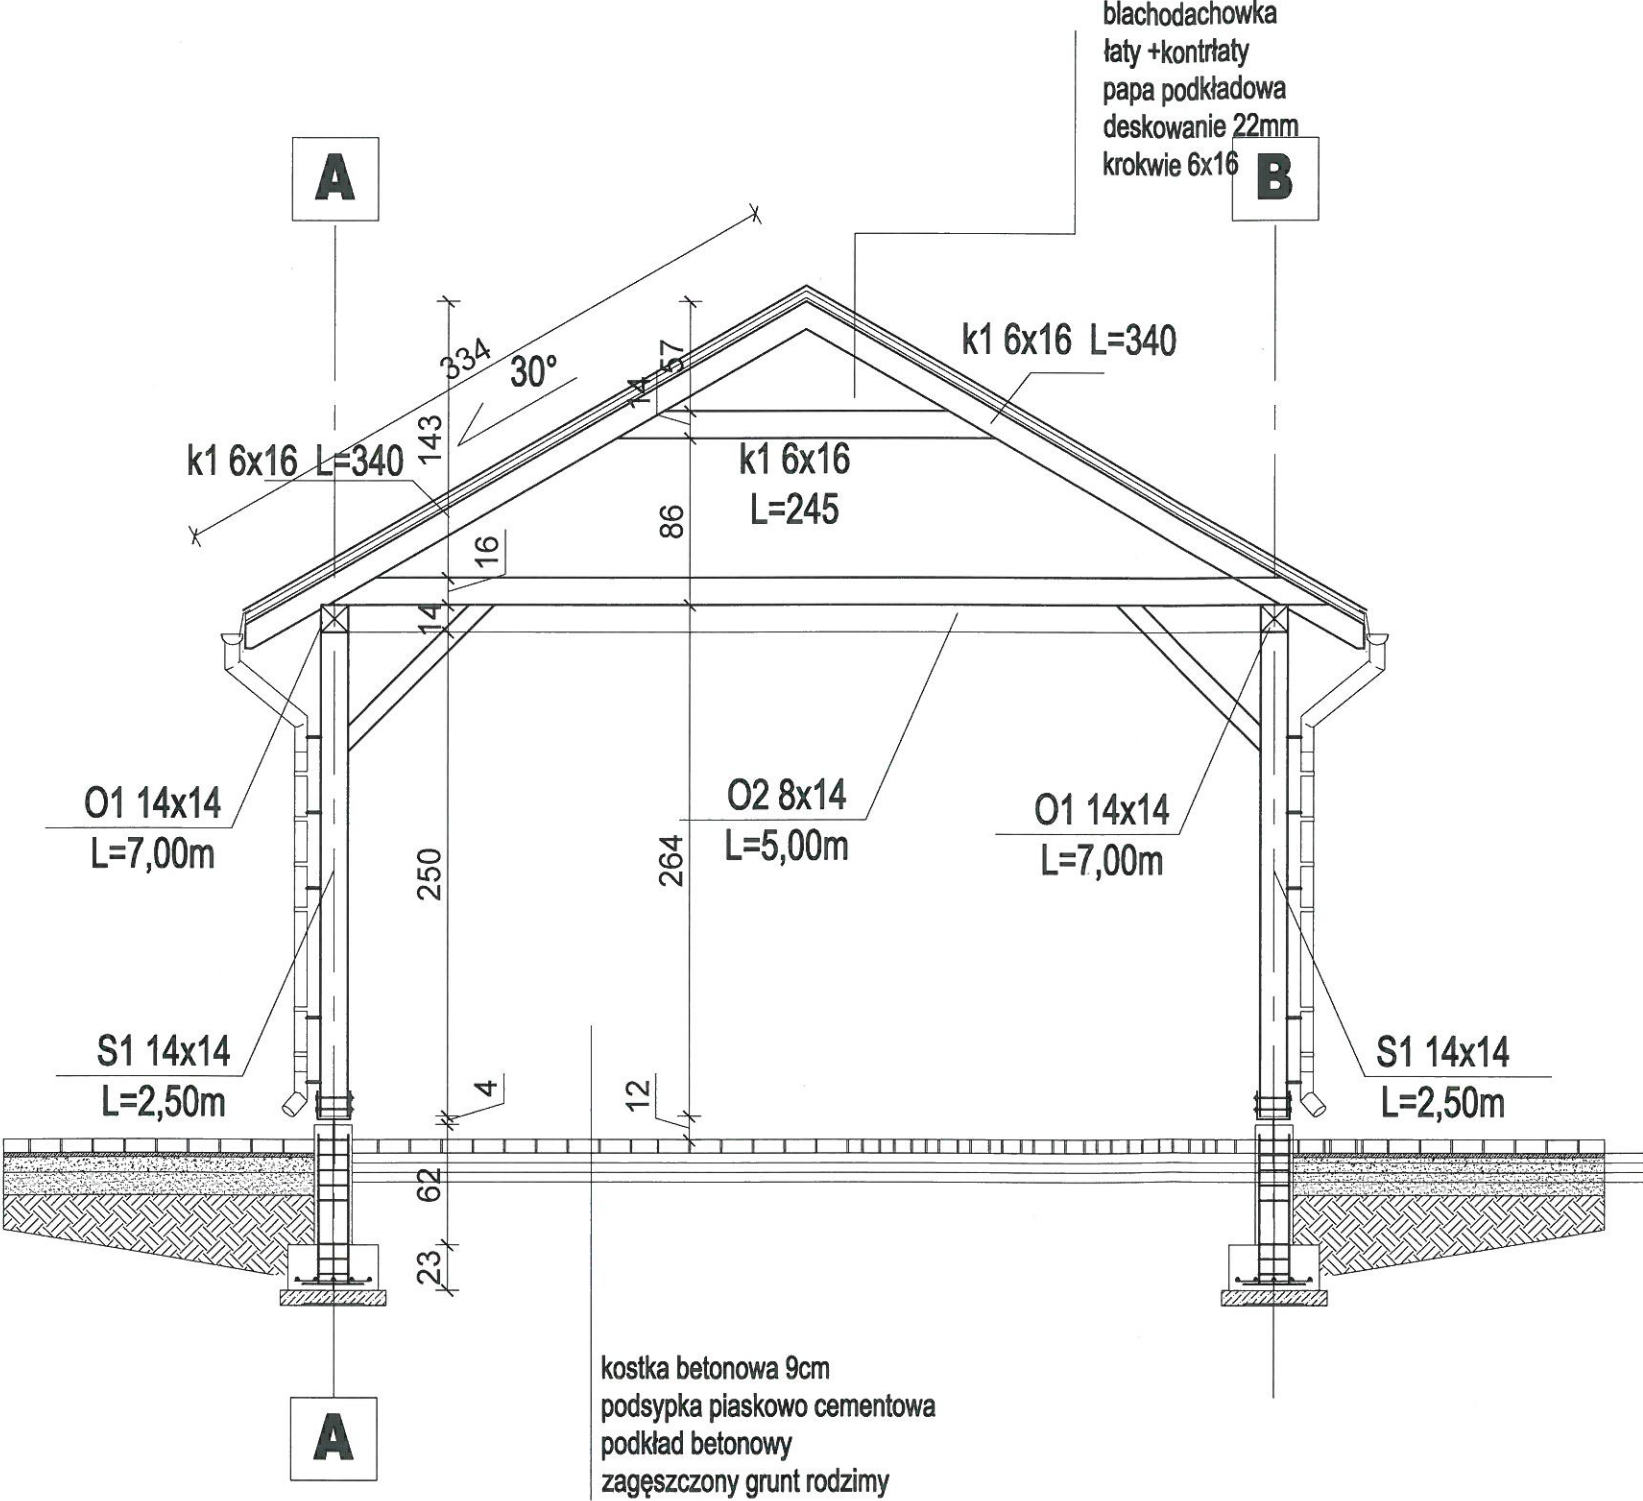


BRANŻA: BUDOWLANA		NR RYS
PROJEKTOWAŁ		PROJEKTANT
mgr inż. Michał Kamiński Uprawnienia do projektowania w specjalności konstrukcyjno-budowlanej D.TUE RYSUNKU WA 10000/P/WOK/15		PROJEKT ARCH. BUDOWLANY PRZEKRÓJ A-A 1 : 50
OBIEKT:	Włata o pow 35m²	
LOKALIZACJA:	Trupel dz nr 304 gm. Kisielice	
INWESTOR:	Gmina Kisielice ul. Daszyńskiego 5	
DATA:	03.2017	SKALA: 1 : 50

PROJEKT ARCH. BUDOWLANY

OCZEP+STĘŻENIA

1:50

STAROSTWO POWIATOWE
w Iławie
14-200 Iława, ul. gen. Wł. Andersa 2a
tel. (089) 649 66 88, fax (089) 649 66 00

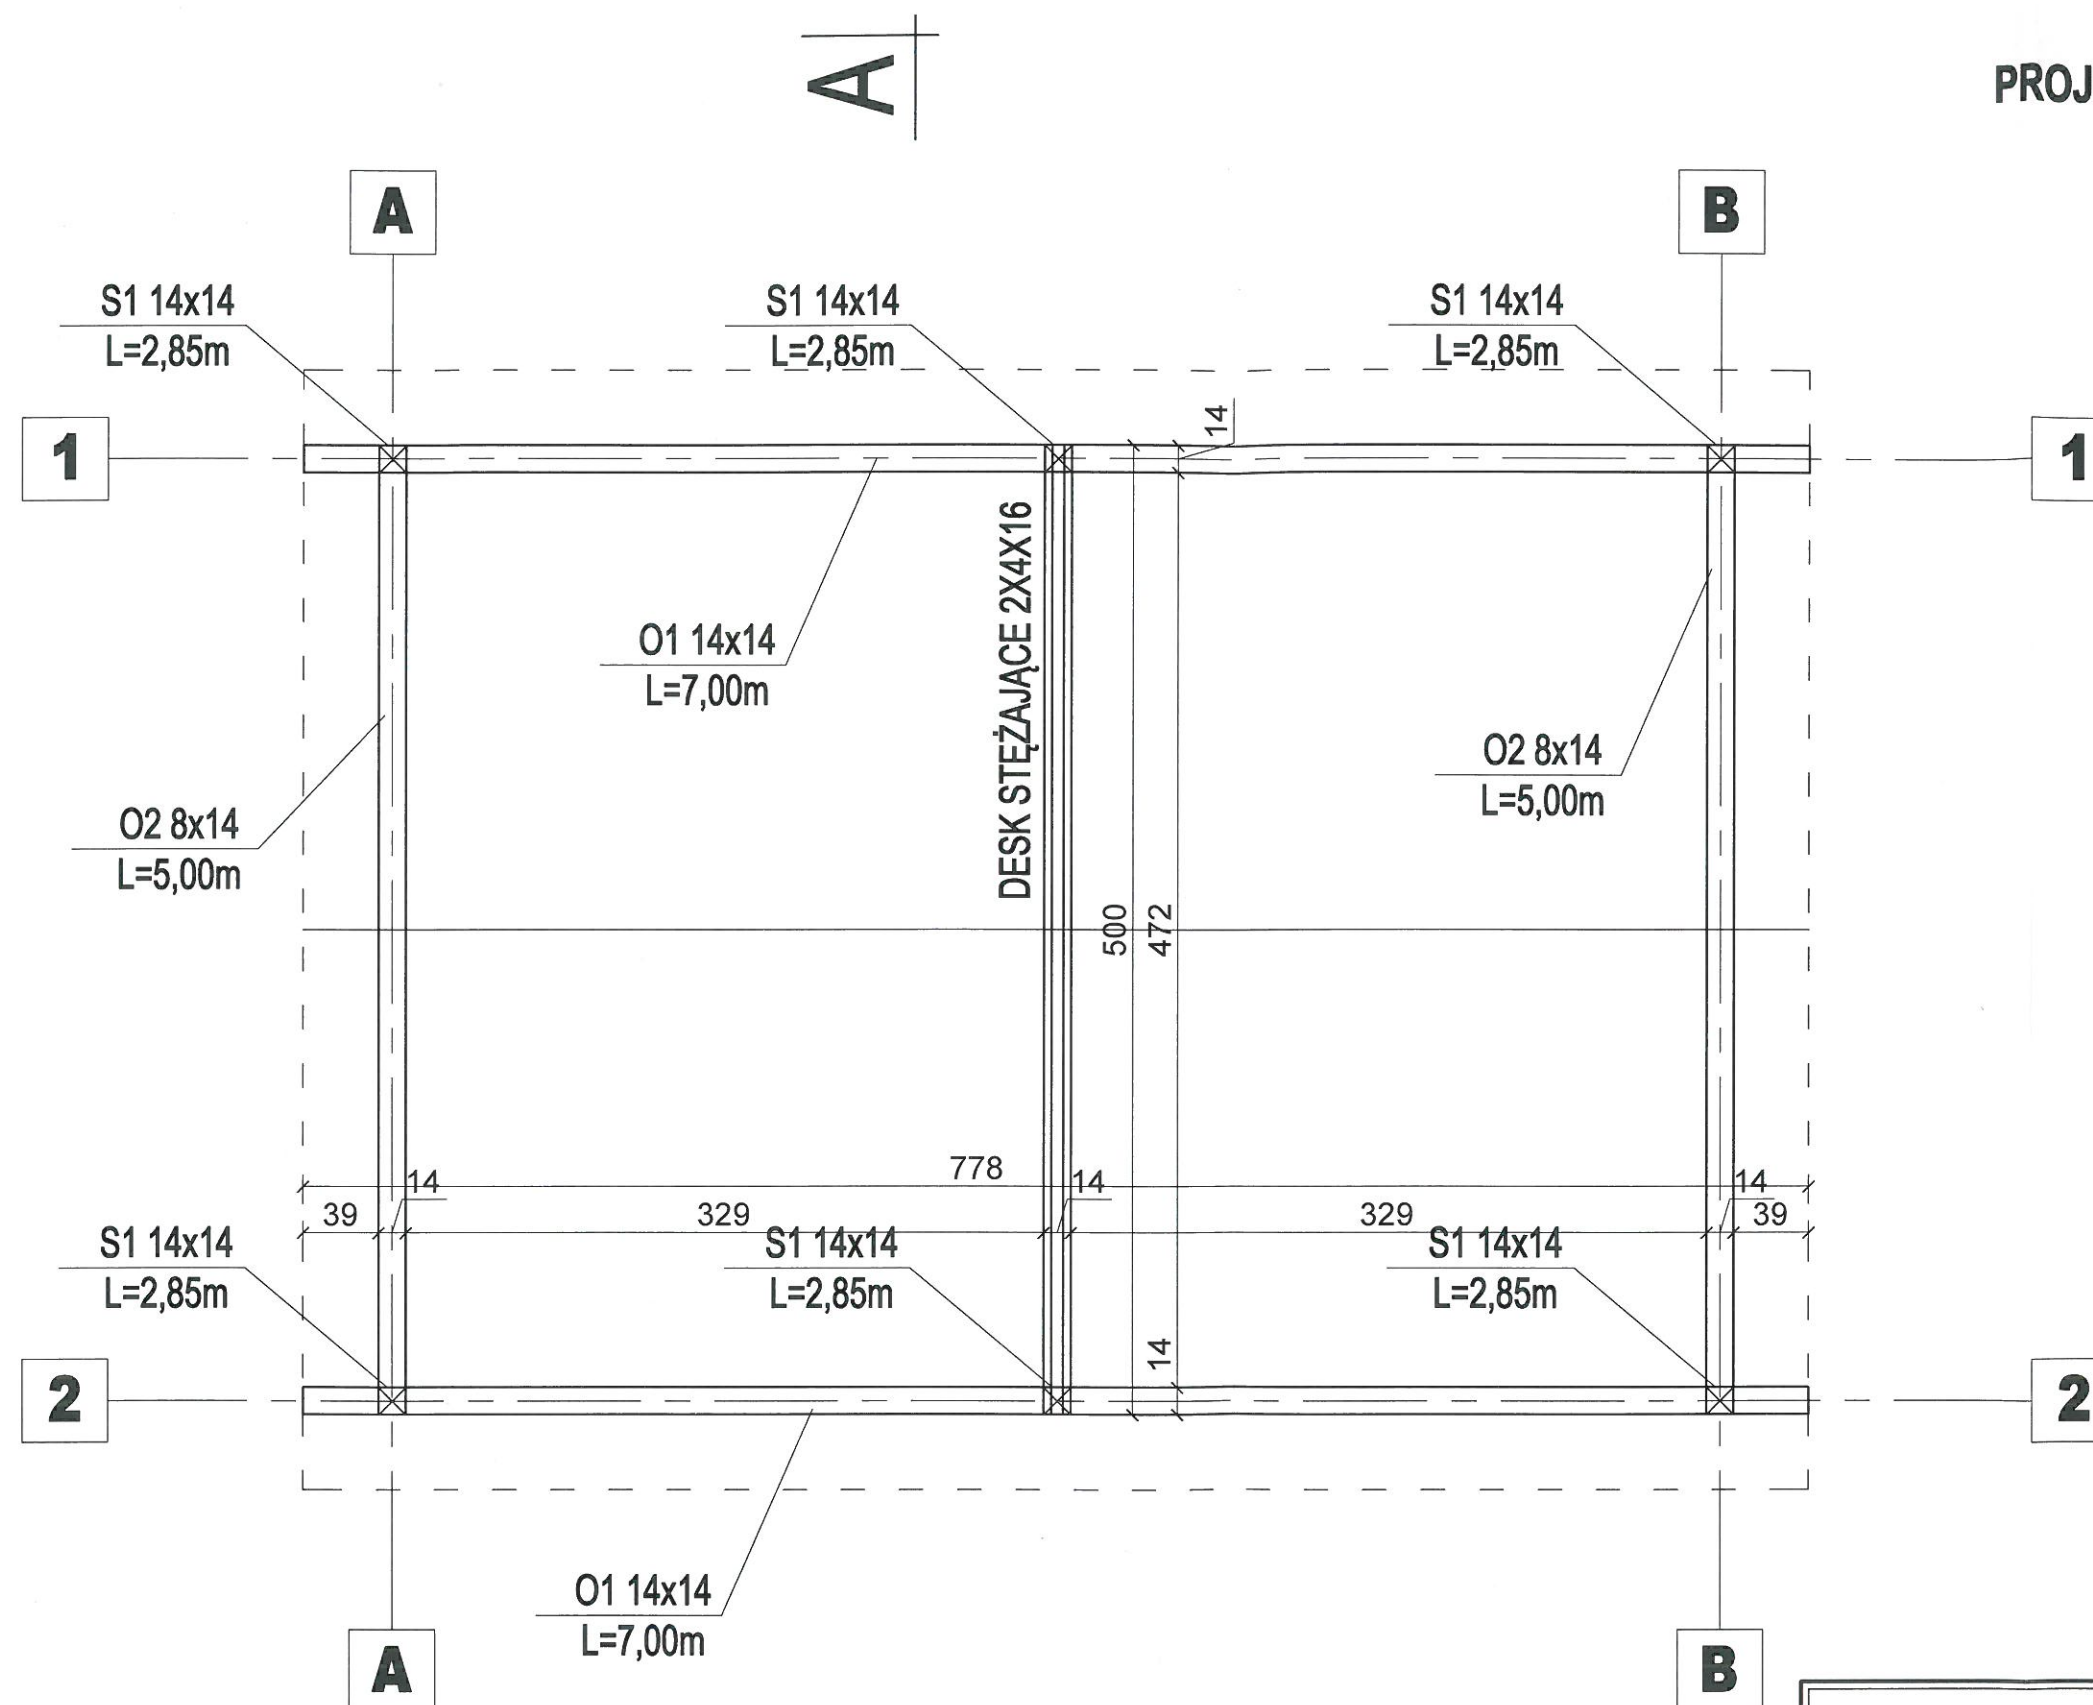


		BRANŻA: BUDOWLANA	NR RYS
OBIEKT: Włata o pow 35m²		PROJEKTOWAŁ: mgr inż. Michał Kamiński Uprawnienia do projektowania specjalności konstrukcyjno-budowlanej	
LOKALIZACJA: Trupel dz nr 304 gm. Kisielice		TYTUŁ RYSUNKU: bez ograniczeń WAM/0040/P/WOK/15	
INWESTOR: Gmina Kisielice ul. Daszyńskiego 5		PROJEKT ARCH. BUDOWLANY OCZEP+STĘŻENIA	
DATA: 03.2017	SKALA: 1:50	1:50	


PROJEKT ARCH. BUDOWLANY RZUT STÓP FUNDAMENTOWYCH

1:50

STAROSTWO POWIATOWE
w Iławie
14-200 Iława, ul. gen. Wł. Andersa 2a
tel. (089) 649 66 88, fax (089) 649 66 00

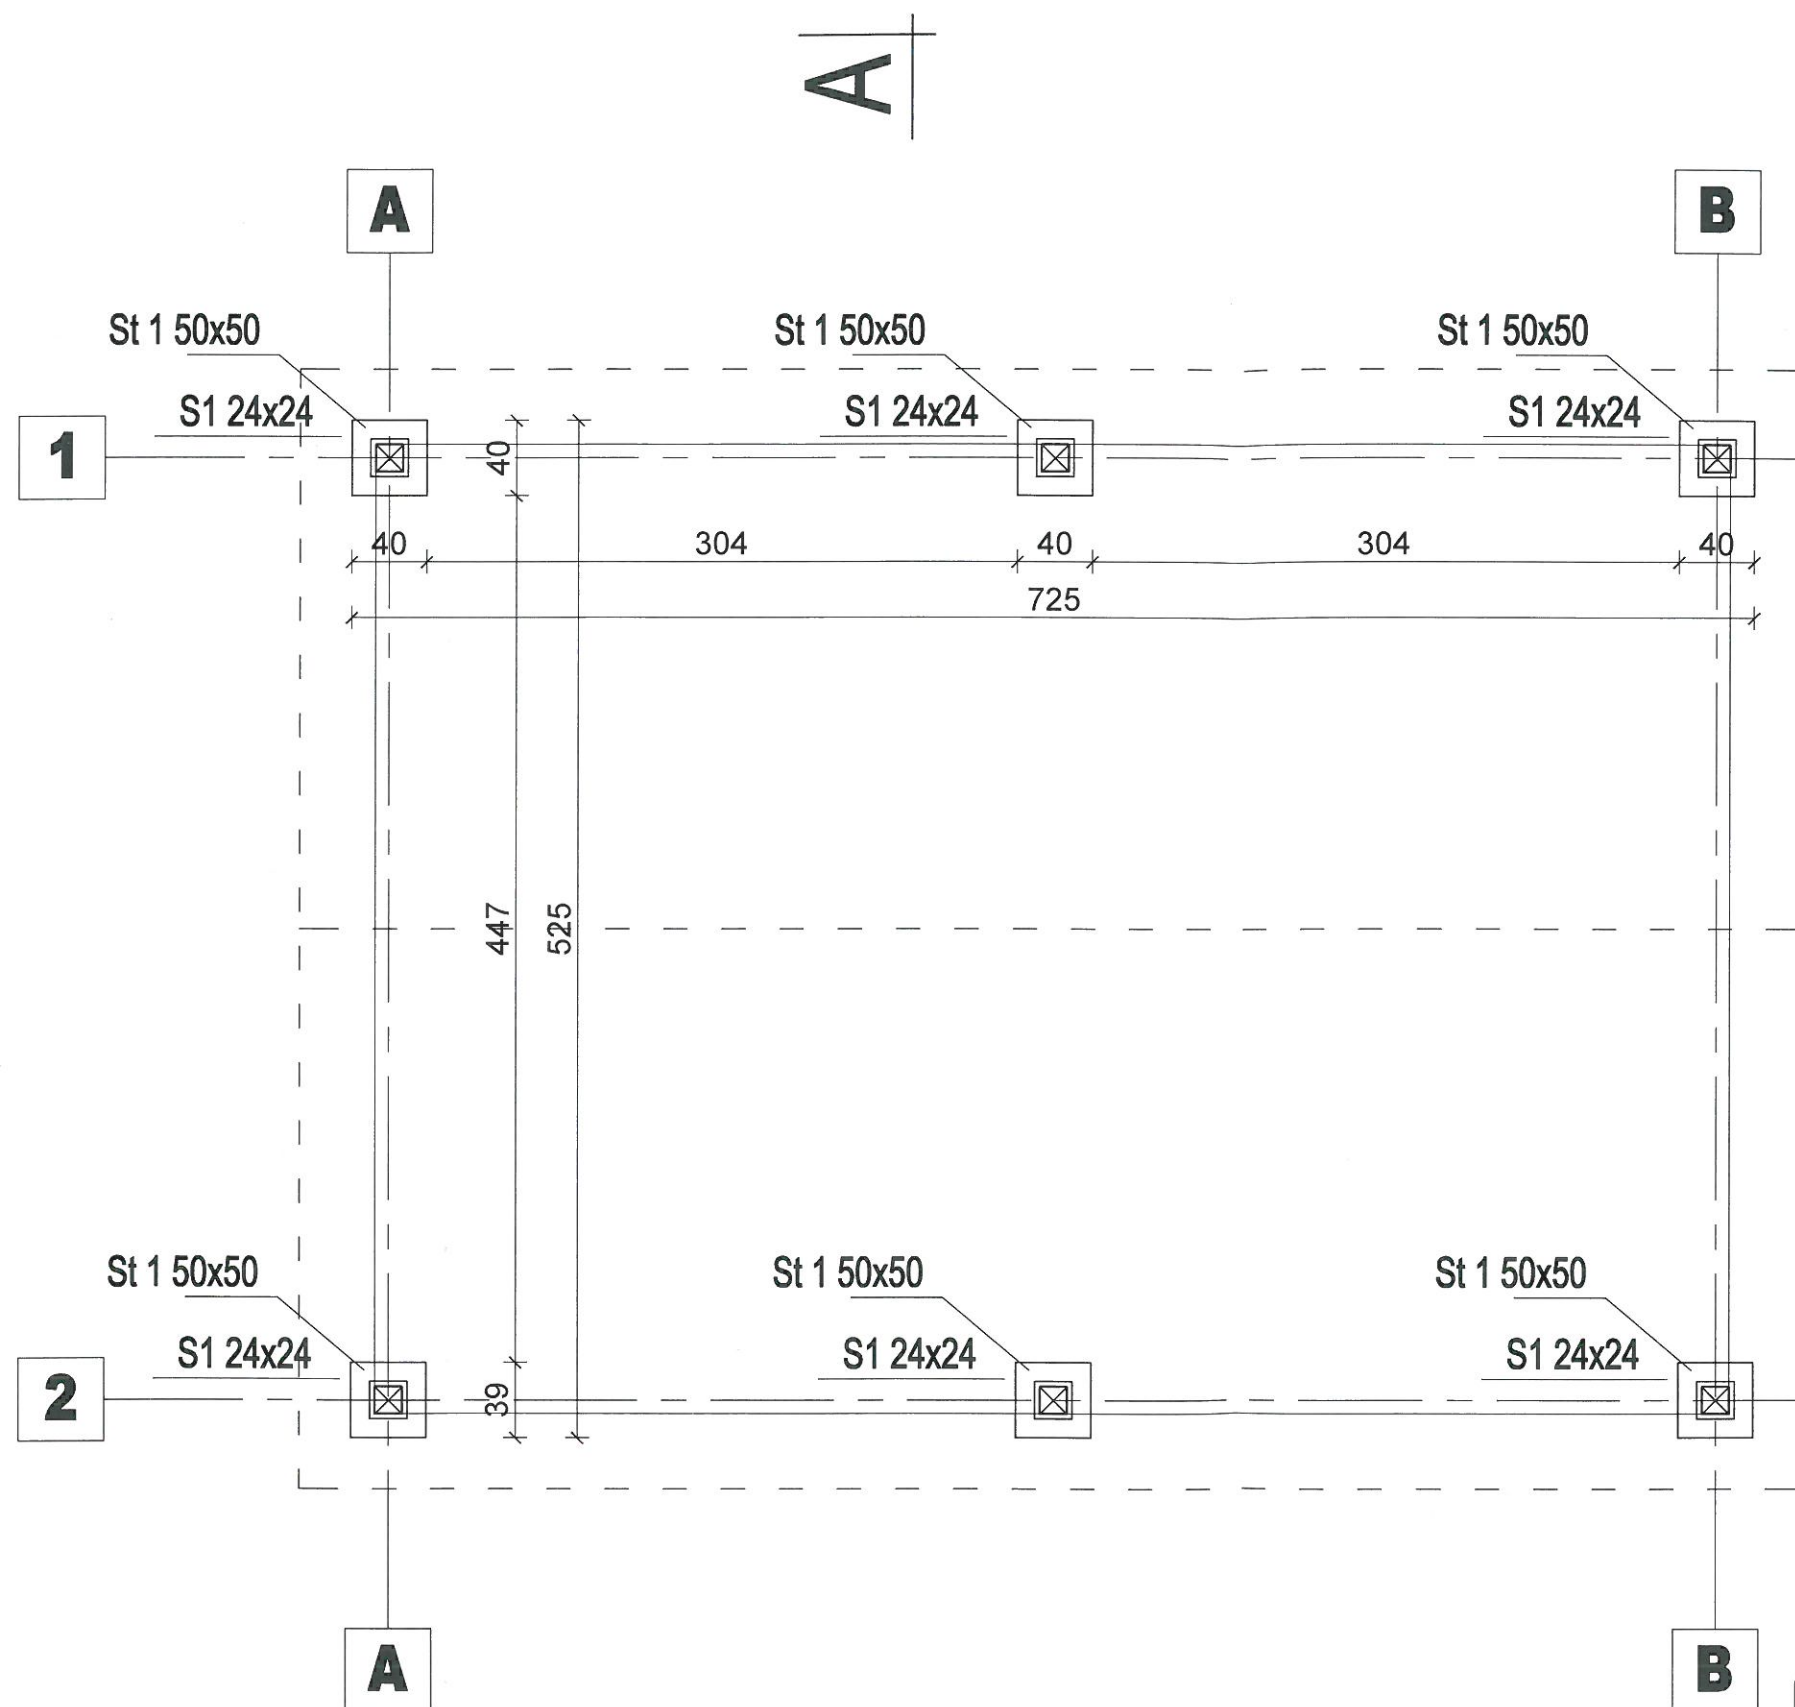

STOPA S1

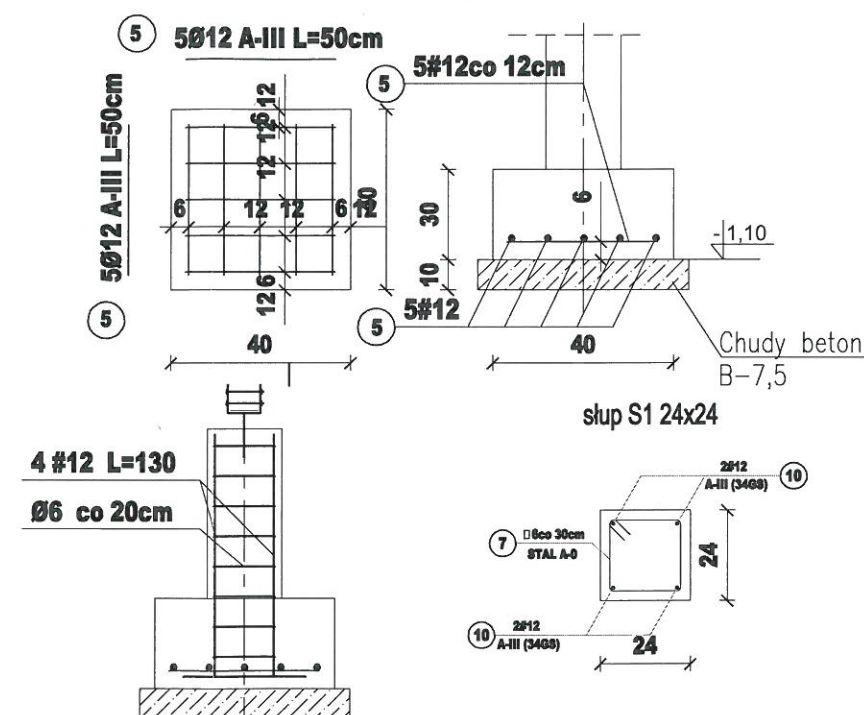


BRANŻA: BUDOWLANA		NR RYS
PROJEKTOWAŁ: PROJEKTANT mgr inż. Michał Kamiński Uprawnienia do projektowania Usług inżynierskich konstrukcyjno-budowlanych TYTUŁ RYSUNKU: PROJEKT ARCH. BUDOWLANY RZUT STÓP FUNDAMENTOWYCH 1:50		
OBIEKT:	Wiatra o pow 35m²	
LOKALIZACJA:	Trupel dz nr 304 gm. Kisielice	
INWESTOR:	Gmina Kisielice ul. Daszyńskiego 5	
DATA:	03.2017	SKALA: 1:50

PROJEKT ARCH. BUDOWLANY
RZUT KONSTRUKCJI DACHU

1:50


STAROSTWO POWIATOWE
w Iławie
14-200 Iława, ul. gen. Wł. Andersa 2a
tel. (099) 649 66 88. fax (099) 649 66 00

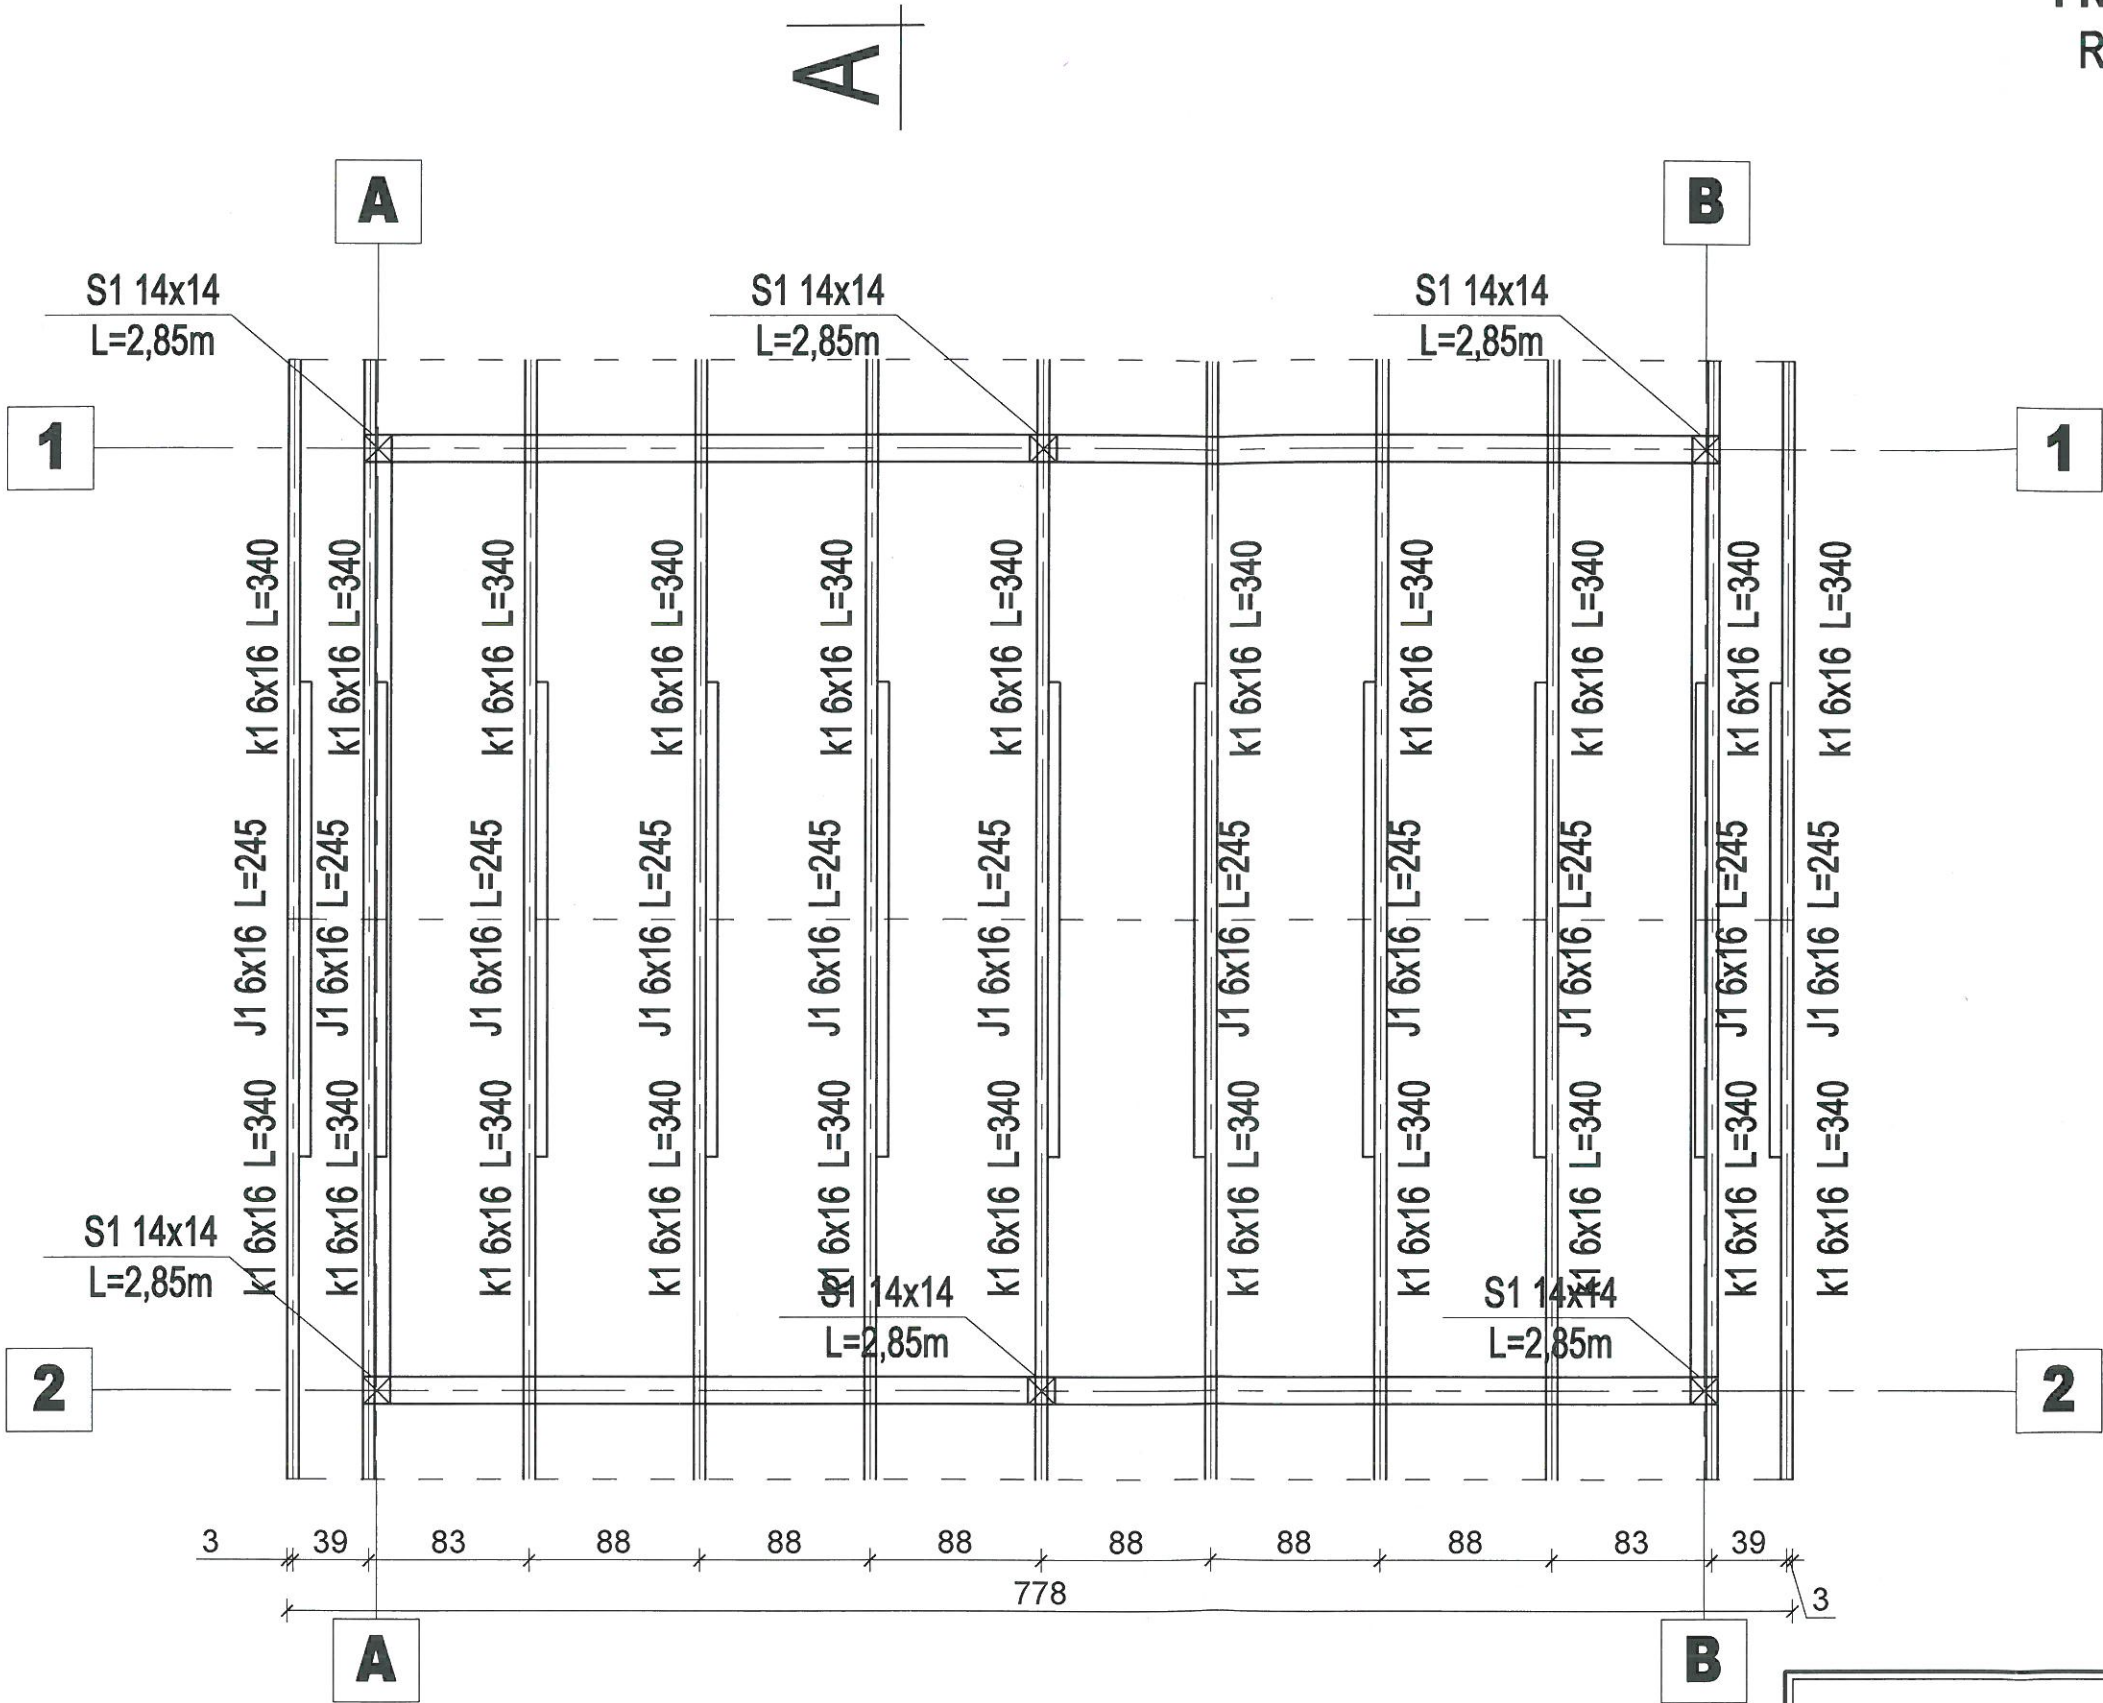


BRANŻA: BUDOWLANA		NR RYS
PROJEKTOWAŁ mgr inż. Michał Kamiński Uprawnienia do projektowania w specjalności konstrukcyjno-budowlanej bez ograniczeń		TYTUŁ RYSUNKU:
OBIEKT: Wiatła o pow 35m²		PROJEKT ARCH. BUDOWLANY RZUT KONSTRUKCJI DACHU 1:50
LOKALIZACJA: Trupel dz nr 304 gm. Kisielice		
INWESTOR: Gmina Kisielice ul. Daszyńskiego 5		
DATA: 03.2017	SKALA: 1:50	

PROJEKT ARCH. BUDOWLANY
RZUT POŁĄCI DACHU
1:50


STAROSTWO POWIATOWE
w Iławie
14-200 Iława, ul. gen. Wł. Andersa 2a
tel. (089) 649 66 88, fax (089) 649 66 00

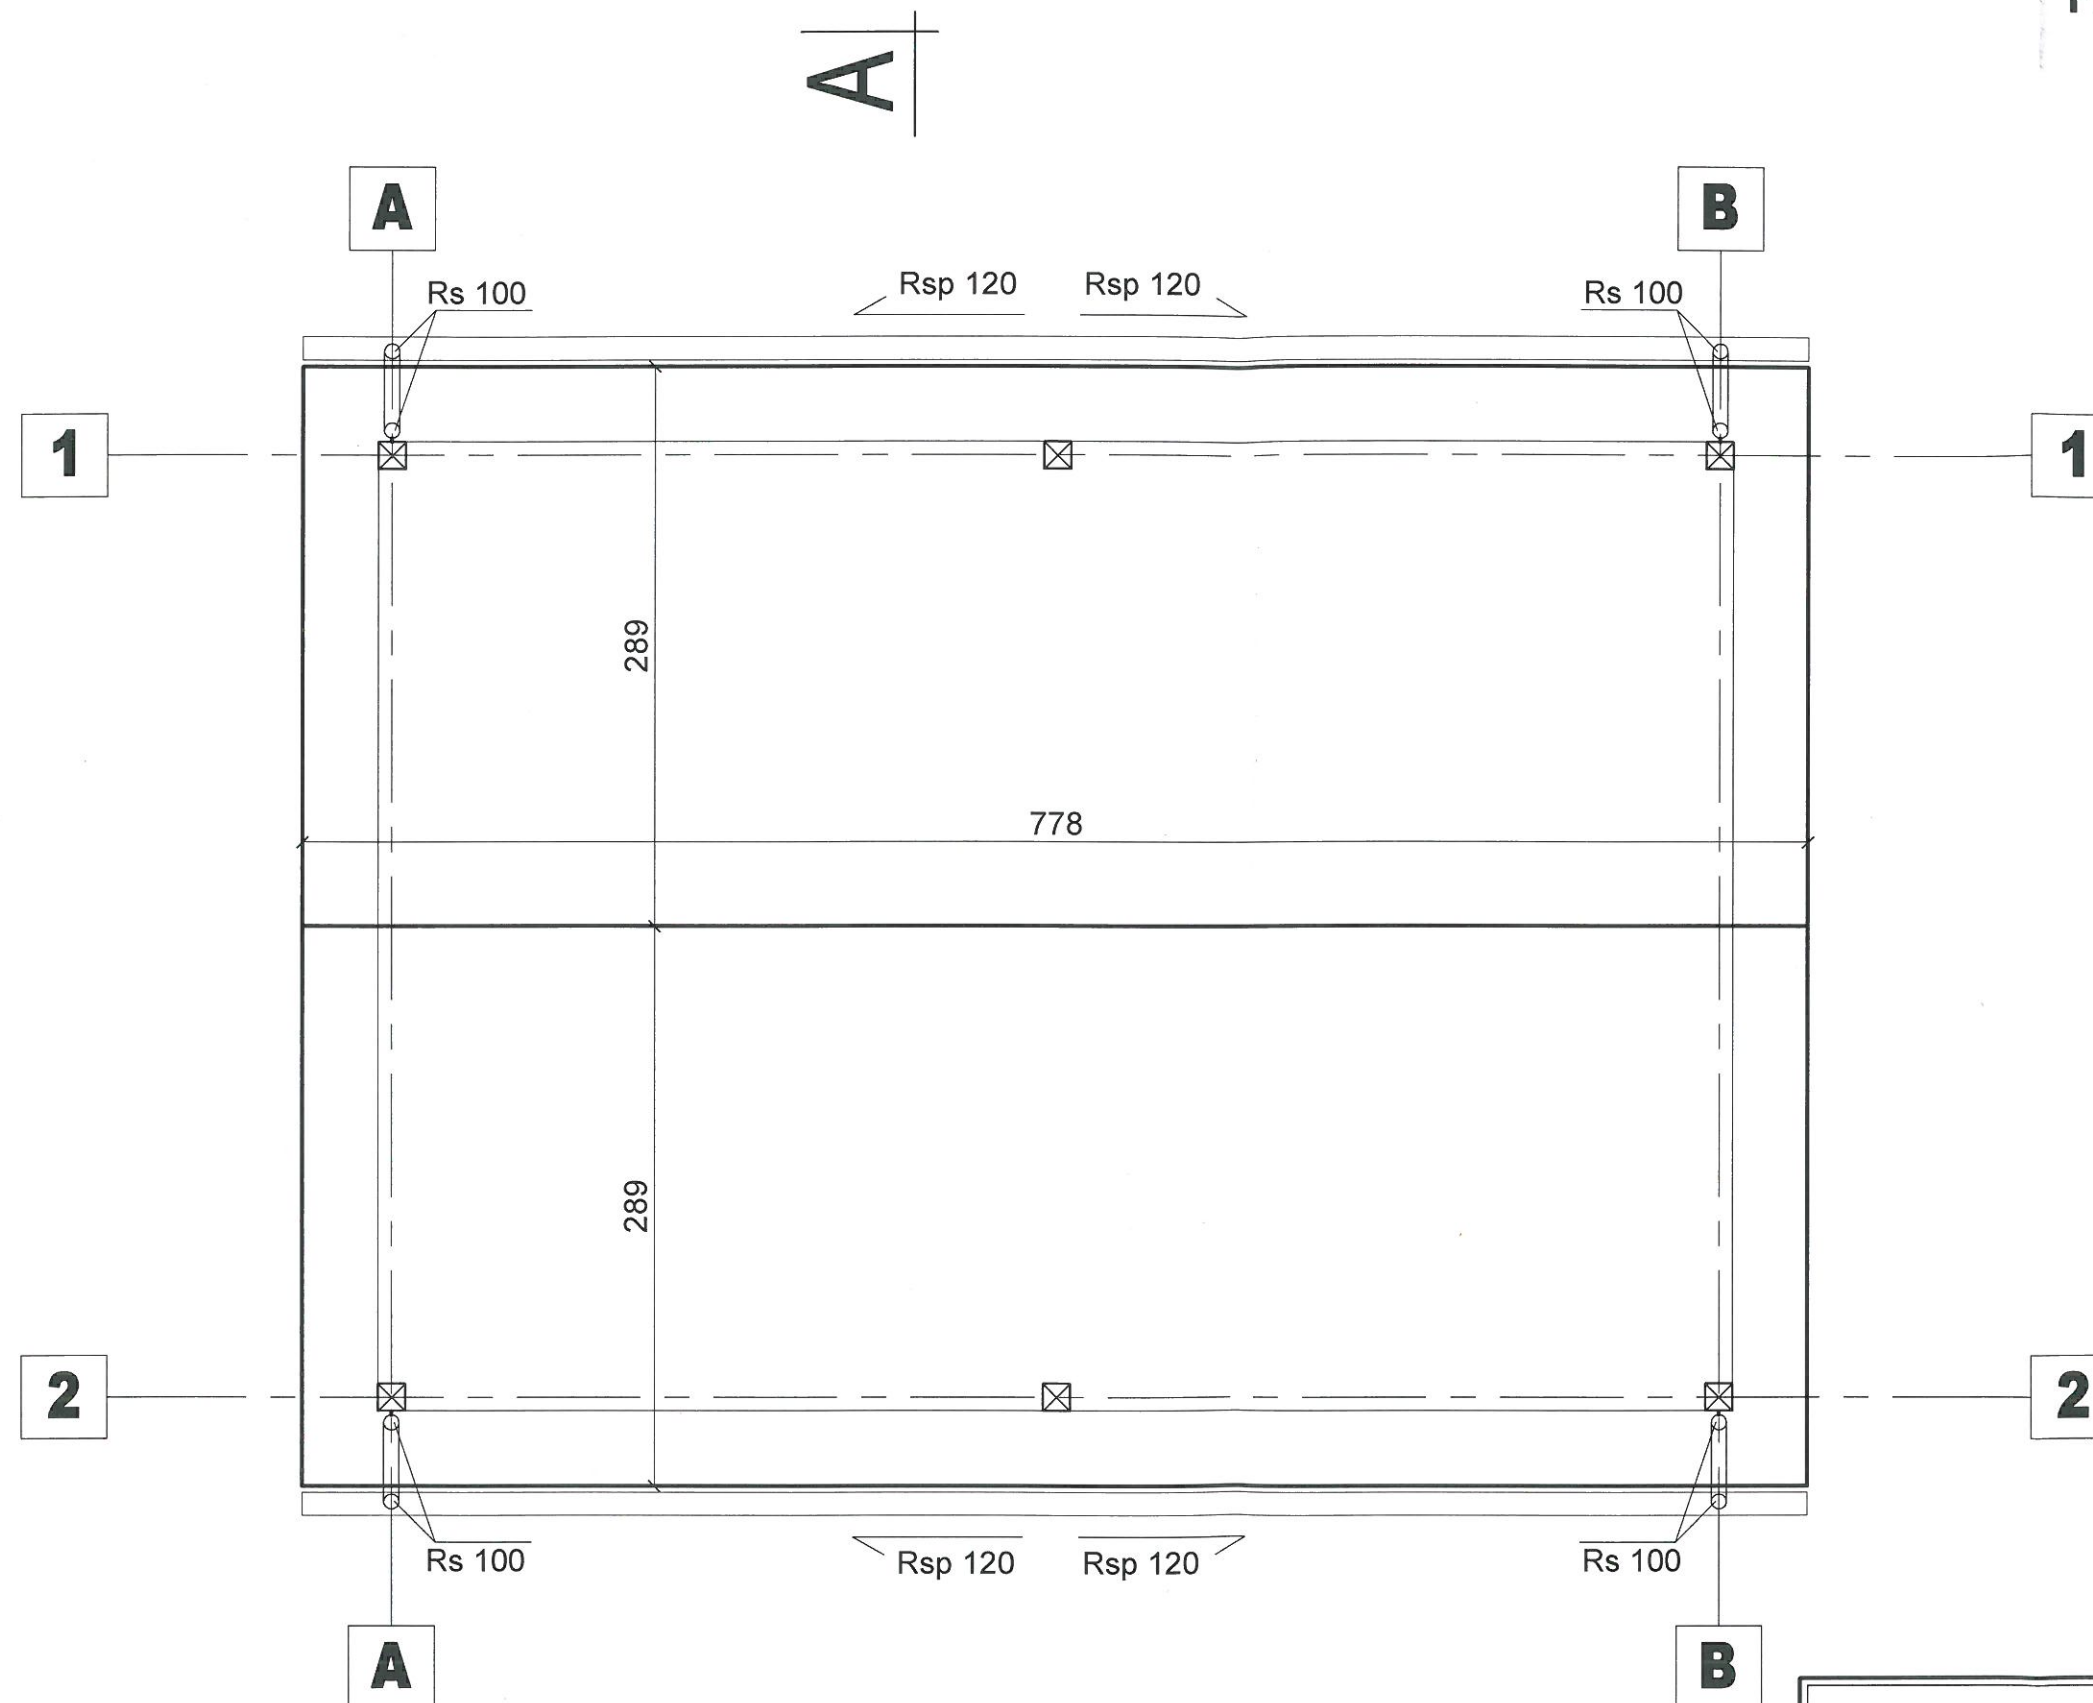

		BRANŻA: BUDOWLANA	NR RYS
OBIEKT:		Włata o pow 35m²	
LOKALIZACJA:		Trupel dz nr 304 gm. Kisielice	
INWESTOR:		Gmina Kisielice ul. Daszyńskiego 5	
DATA:		03.2017	SKALA: 1:50
		PROJEKTANT mgr inż. Michał Kamiński Uprawnienia do projektowania współpraca bez ograniczeń PROJEKT ARCH. BUDOWLANY RZUT POŁĄCI DACHU 1:50	

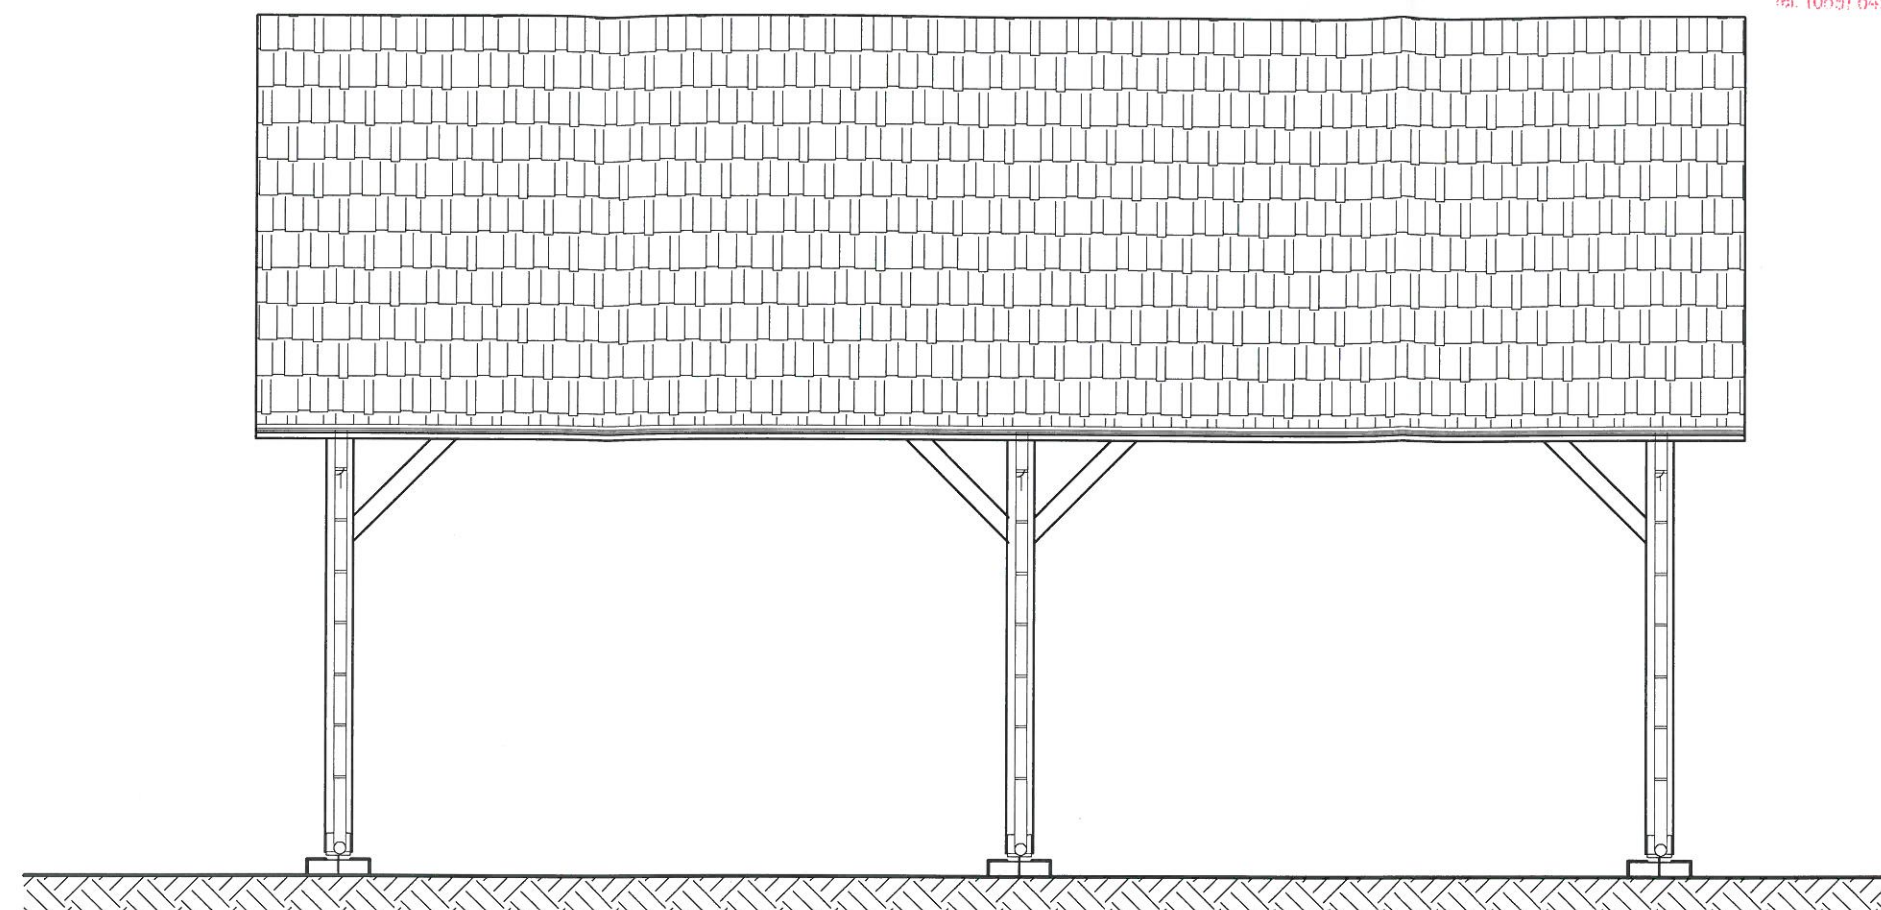


PROJEKT ARCH. BUDOWLANY
WIDOKI ELEWACJI
1:50

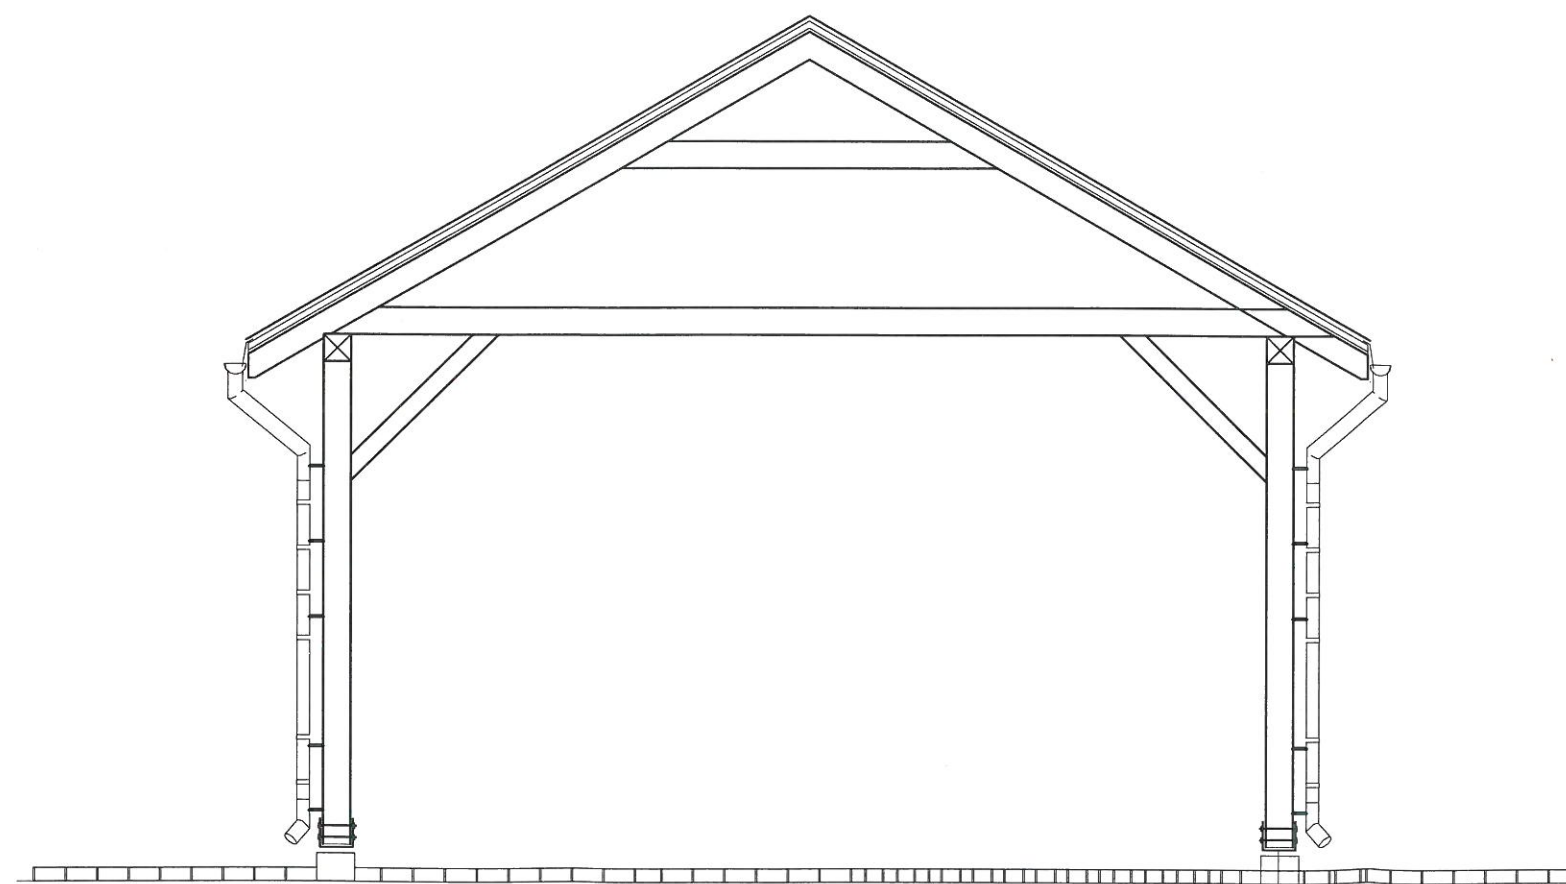



		BRANŻA: BUDOWLANA	NR RYS
		PROJEKTOWAŁ inż. Michał Kamiński	
		Uprawnienia do projektowania w specjalności konstrukcyjno-budowlanej bez ograniczeń	
OBIEKT:	Wiatła o pow 35m²	TYTUŁ RYSUNKU: PROJEKT ARCH. BUDOWLANY WIDOKI ELEWACJI 1:50	
LOKALIZACJA:	Trupel dz nr 304 gm. Kisielice		
INWESTOR:	Gmina Kisielice ul. Daszyńskiego 5		
DATA:	03.2017	SKALA:	1:50

STAROSTWO POWIATOWE
w Iławie
14-200 Iława, ul. gen. Wł. Andersa 2a
tel. (089) 649 66 88, fax (089) 649 66 00

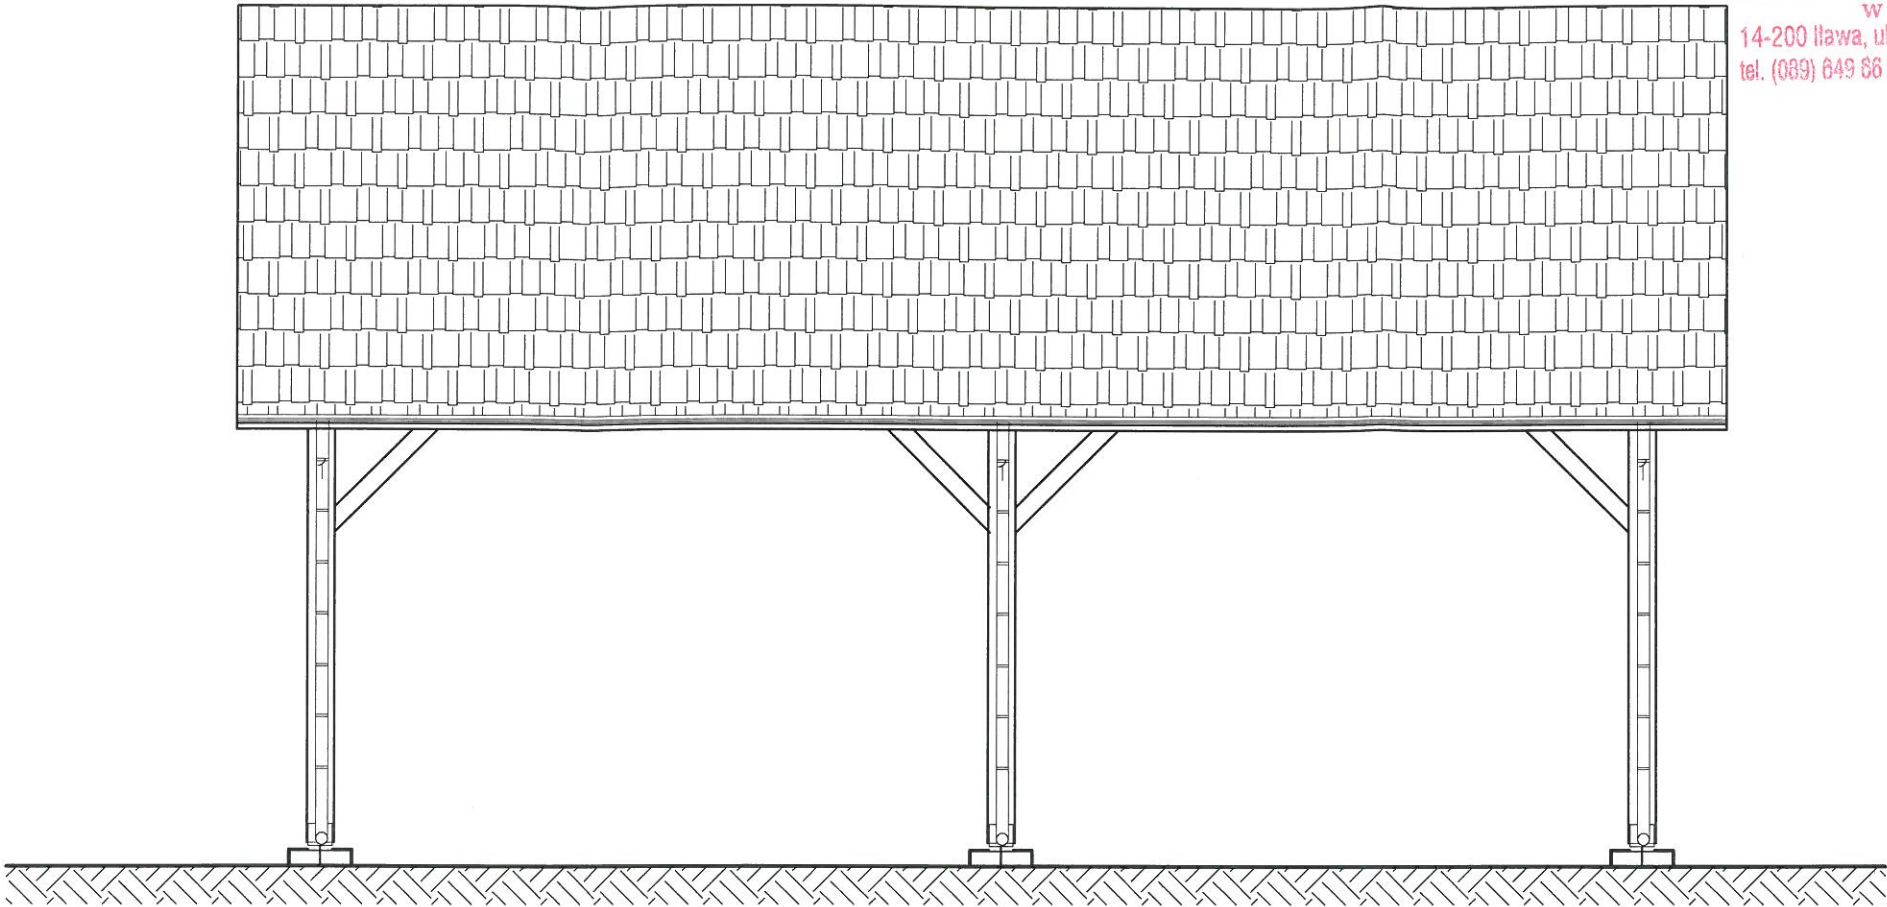

PROJEKT ARCH. BUDOWLANY
WIDOKI ELEWACJI
1 : 50

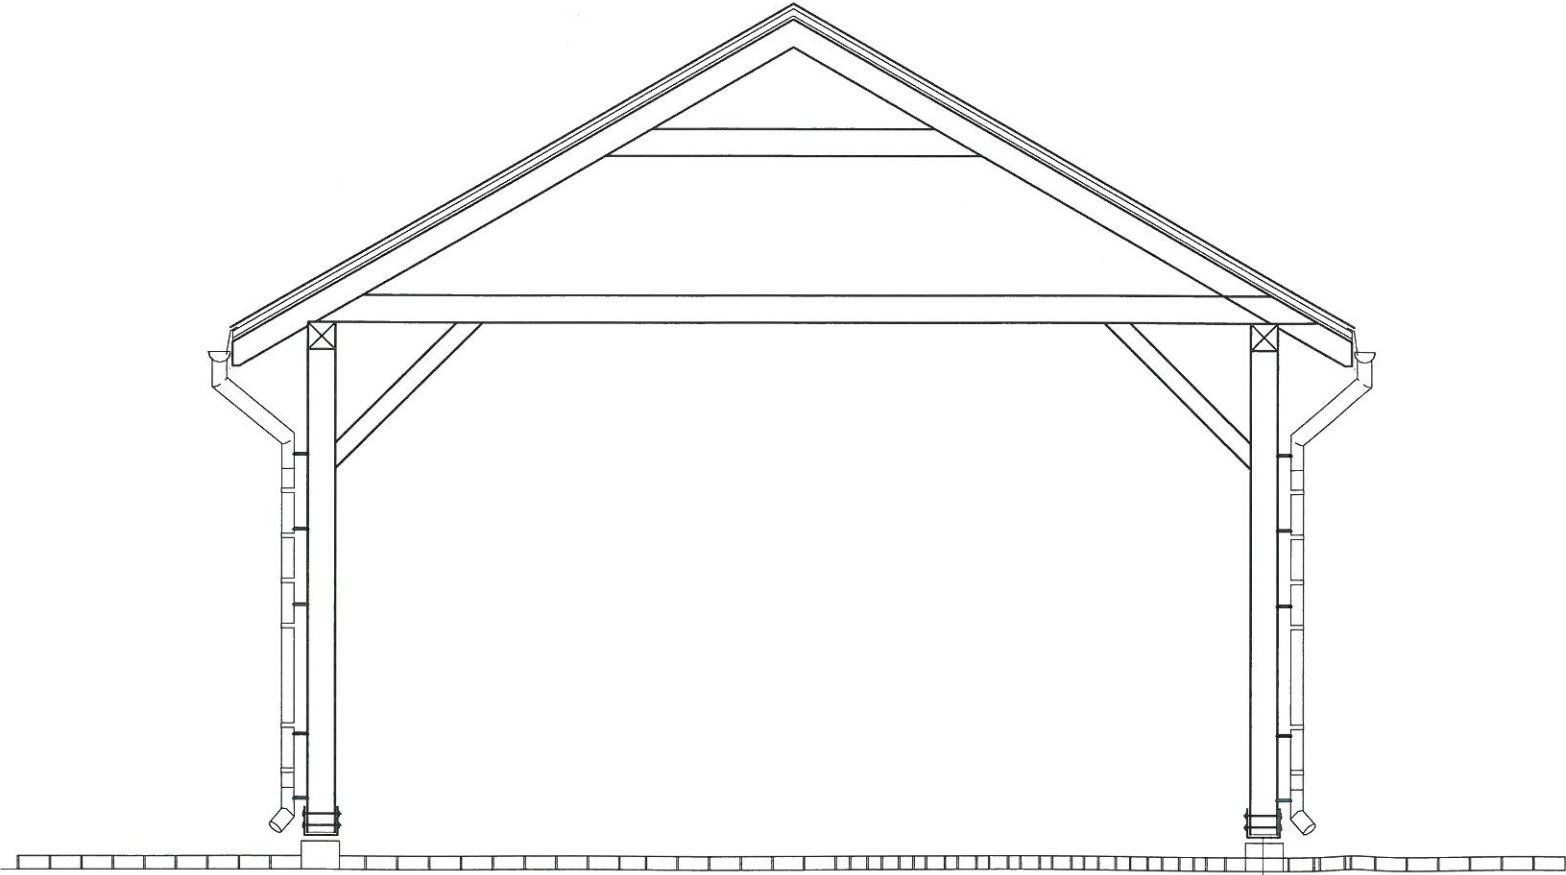

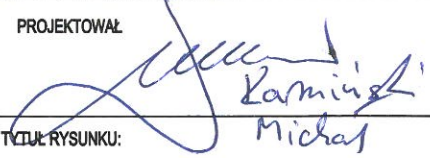		BRANŻA: BUDOWLANA	NR RYS
		PROJEKTOWAŁ	 Michał Kamiński
OBIEKT:	Wiatła o pow 35m²	TYTUŁ RYSUNKU:	
LOKALIZACJA:	Trupel dz nr 304 gm. Kisielice		
INWESTOR:	Gmina Kisielice ul. Daszyńskiego 5		
DATA:	03.2017	SKALA:	1 : 50
		PROJEKT ARCH. BUDOWLANY WIDOKI ELEWACJI 1 : 50	