


PROJEKT ARCH. BUDOWLANY
ŁAZIENKA CHŁOPCÓW
1 :50

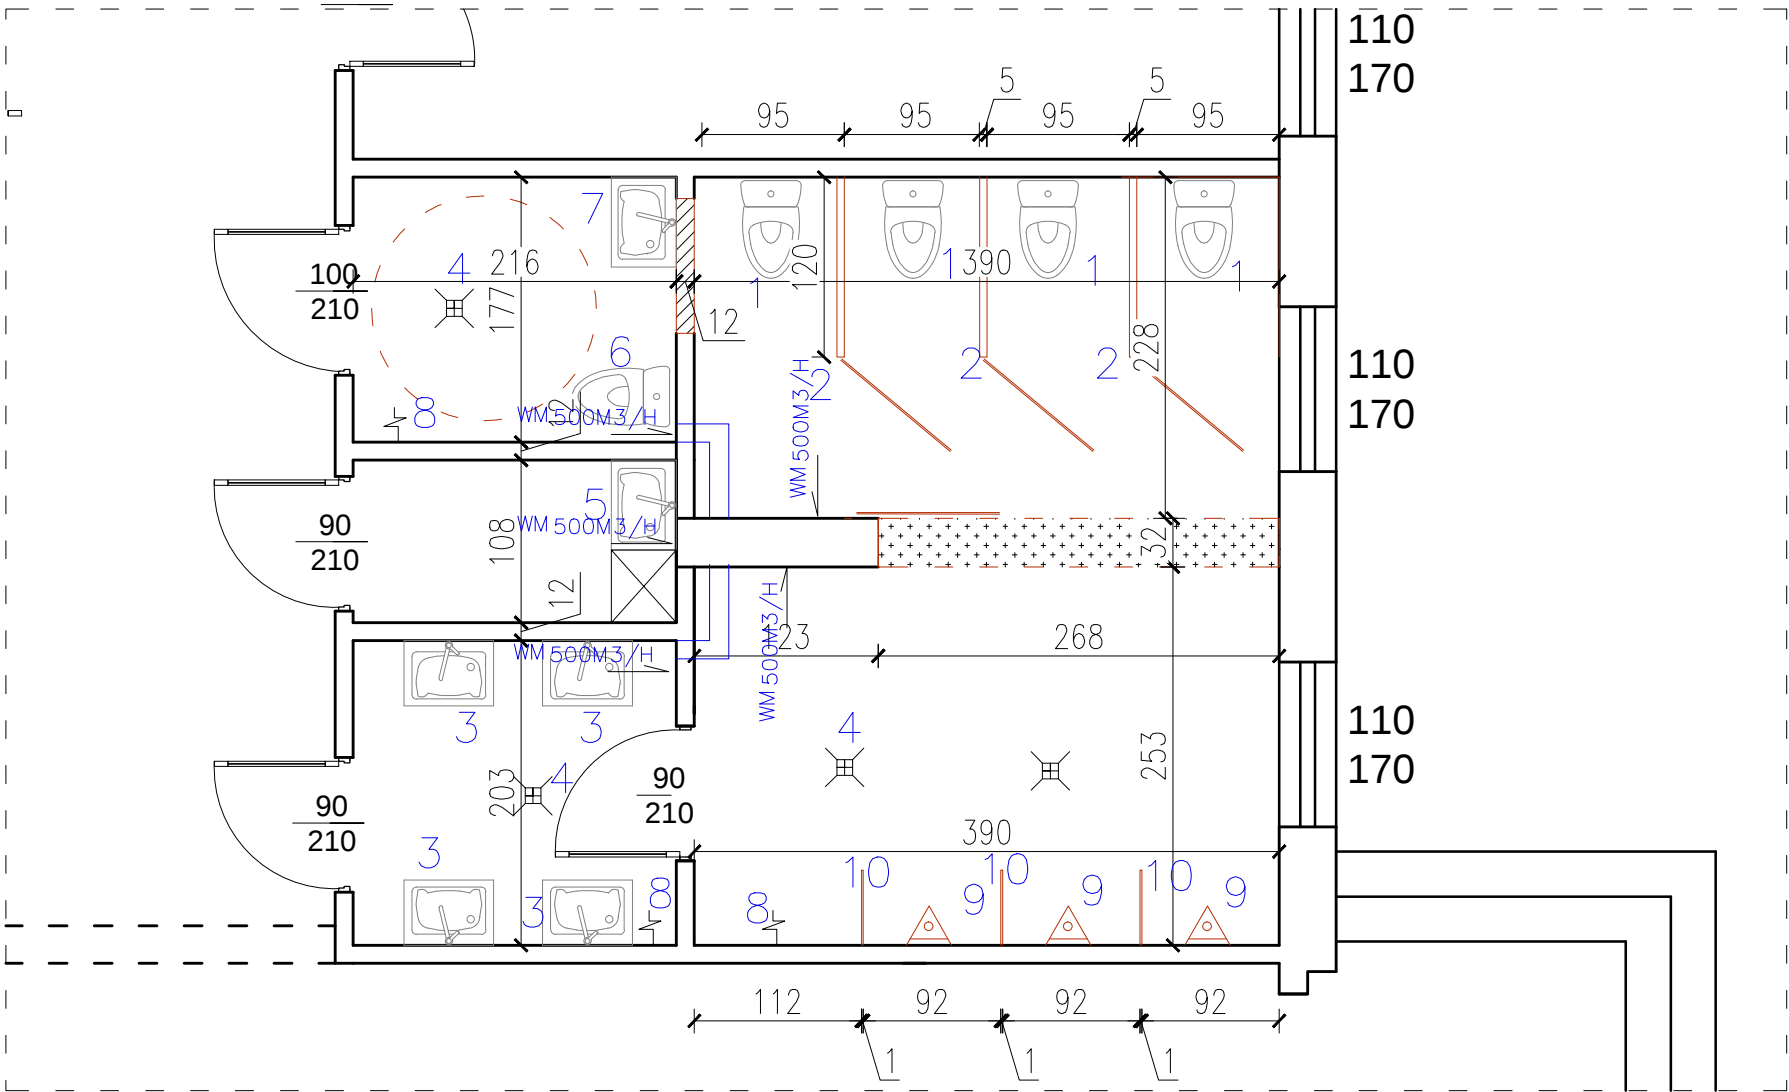

OPIS DO REMONTU:
1) ŚCIANY GLAZUROWANE NA CAŁEJ WYSOKOŚCI
2) WYGRODZENIA WC SYSTEMOWE
3) PODEJŚCIA I ODPIŁYWCY WC WYKONAC JAKO NOWE LUB WYKOŻYSTAC ISTNIEJĄCE
4) FARBY SOSOWANE O PODWYŻSZONEJ ODPORNOŚCI NA WILGOĆ
5) WENTYLACJA MECHANICZNA O WYDAJNOŚCI 500M3/H
6) PARAPETY OBŁOŻYĆ PŁYTKAMI GLAZUROWANYMI
7) W WC ZASTOSOWAĆ WPUSY PODŁOGOWE
8) ZASTOSOWAĆ SZYBKOZŁĄCZKĘ DO CELÓW PORZĄDKOWYCH

WYPOSAŻENIE:
1) MISA WC
2) WYGRODZENIA WC
3) UMYWALKA 45X50 CM
4) WPUSY PODŁOGOWE
5) ZŁEW NA WYSOKOŚCI 50 CM
6. WC DLA NIEPEŁNOSPRAWNEGO
7. UMYWALKA DOSTOSOWANA DLA NIEPEŁNOSPRAWNYCH
8) SZYBKOZŁĄCZKA DO WĘŻA
9. PISUAR
10. PRZESŁONA PISUARU

wykaz pomieszczeń:

1. wc dla niepełnosprawnych	3,81m2
2. pom. porządkowe	2,33m2
3. łazienka	19,60m2
4. śliza umywalkowa	4,38m2
RAZEM:	30,12m2

LEGENDA

	OTWORY DO ZAMUROWANIA
	ŚCIANY DO WYBUŻENIA

WSZYSTKIE WYMIARY SPRAWDZIĆ W NATURZE

SPRAWDZIŁ:		BRANŻA: BUDOWLANA		NR RYS. 1	
		PROJEKTOWAŁ:		OPRACOWAŁ:	
OBIEKT:		Remont łazienki chłopców zespołu szkół		mgr inż.arch. Michał Kamiński	
LOKALIZACJA:		Kisielice dz nr 173 gm. Kisielice ul. Aleja Wojska Polskiego		TYTUŁ RYSUNKU: PROJEKT ARCH. BUDOWLANY ŁAZIENKA CHŁOPCÓW 1 :50	
INWESTOR:		Gmina Kisielice ul. Daszyńskiego 5			
DATA:		10.2017			
		SKALA:		1 :50	