
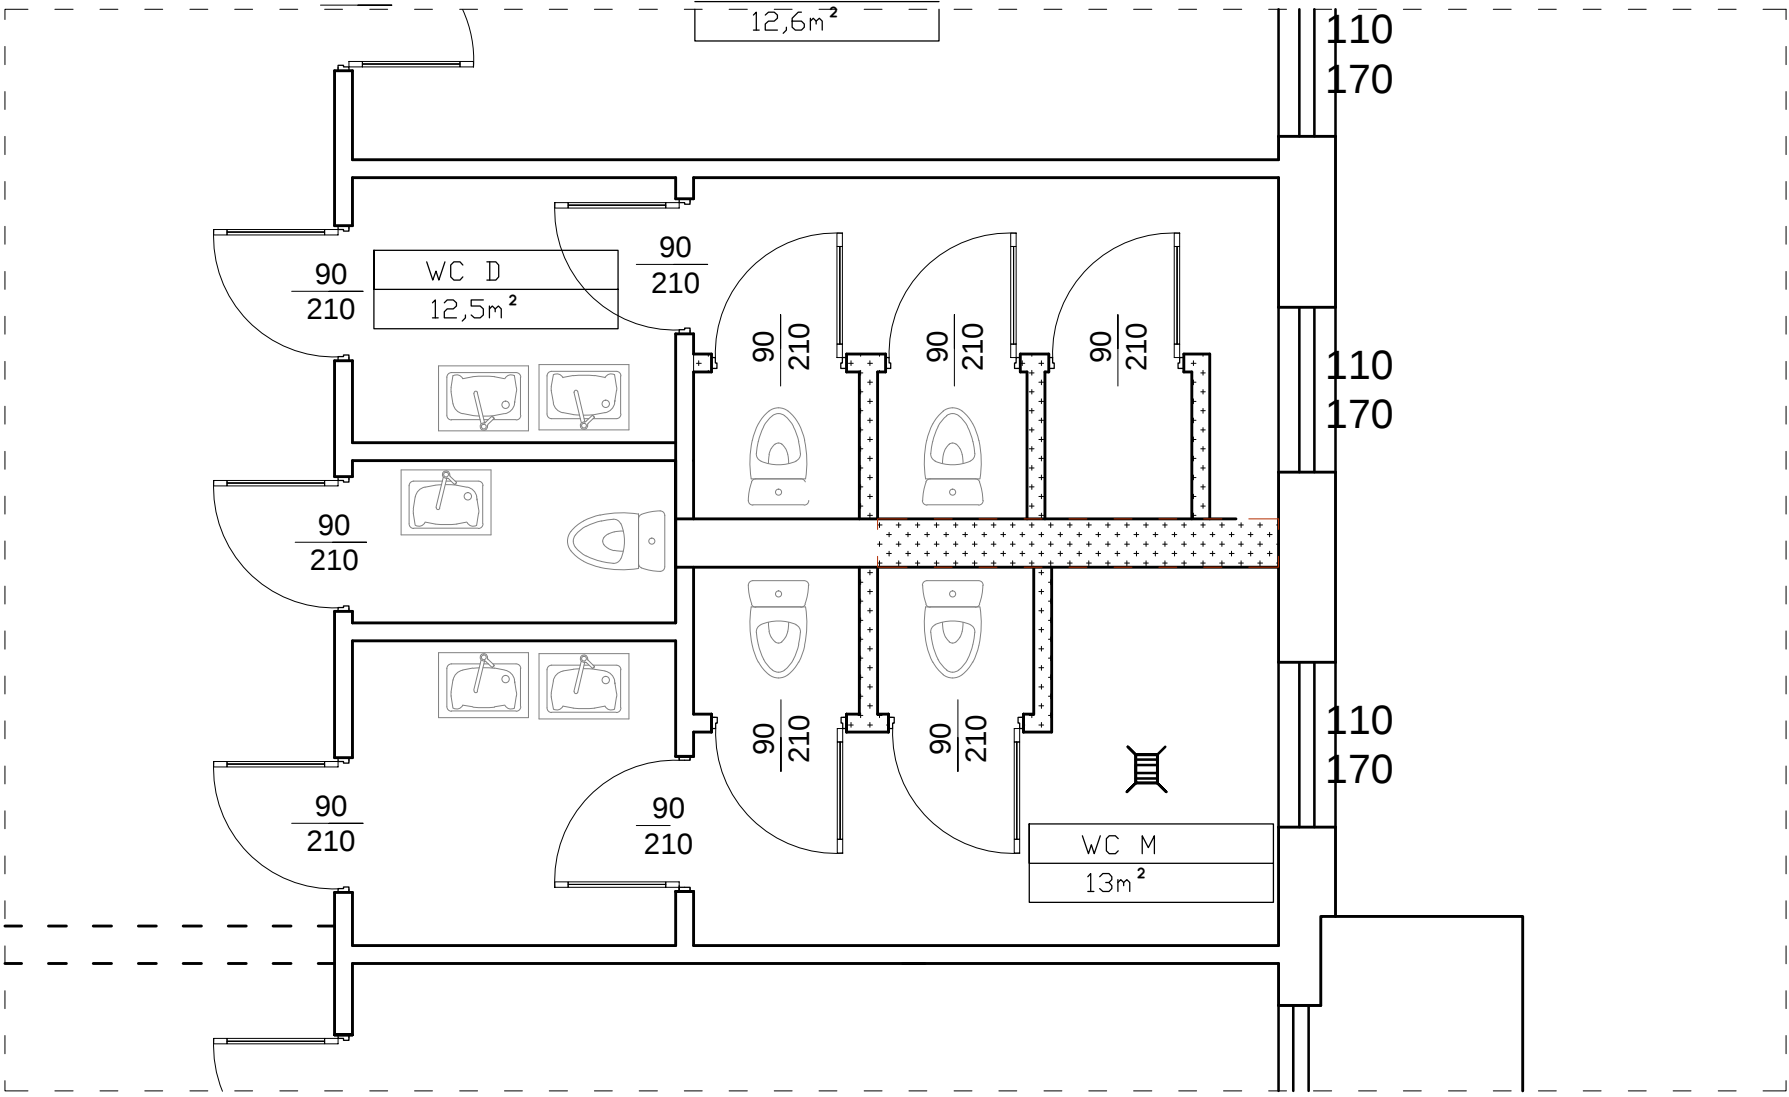
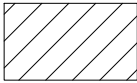


INWENTARYZACJA
ŁAZIENKA DZIEWCZĄT
1 :50

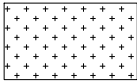

LEGENDA

-  OTWORY DO ZAMUROWANIA
-  ŚCIANY DO WYBUŻENIA

SPRAWDZIŁ:		BRANŻA: BUDOWLANA		NR RYS. 1	
		PROJEKTOWAŁ:		OPRACOWAŁ:	
OBIEKT: Remont łazienki dziewcząt zespołu szkół				mgr inż.arch. Michał Kamiński	
LOKALIZACJA: Kisielice dz nr 173 gm. Kisielice ul. Aleja Wojska Polskiego		TYTUŁ RYSUNKU: INWENTARYZACJA ŁAZIENKA DZIEWCZĄT 1 :50			
INWESTOR: Gmina Kisielice ul. Daszyńskiego 5					
DATA: 10.2017	SKALA: 1 :50				