
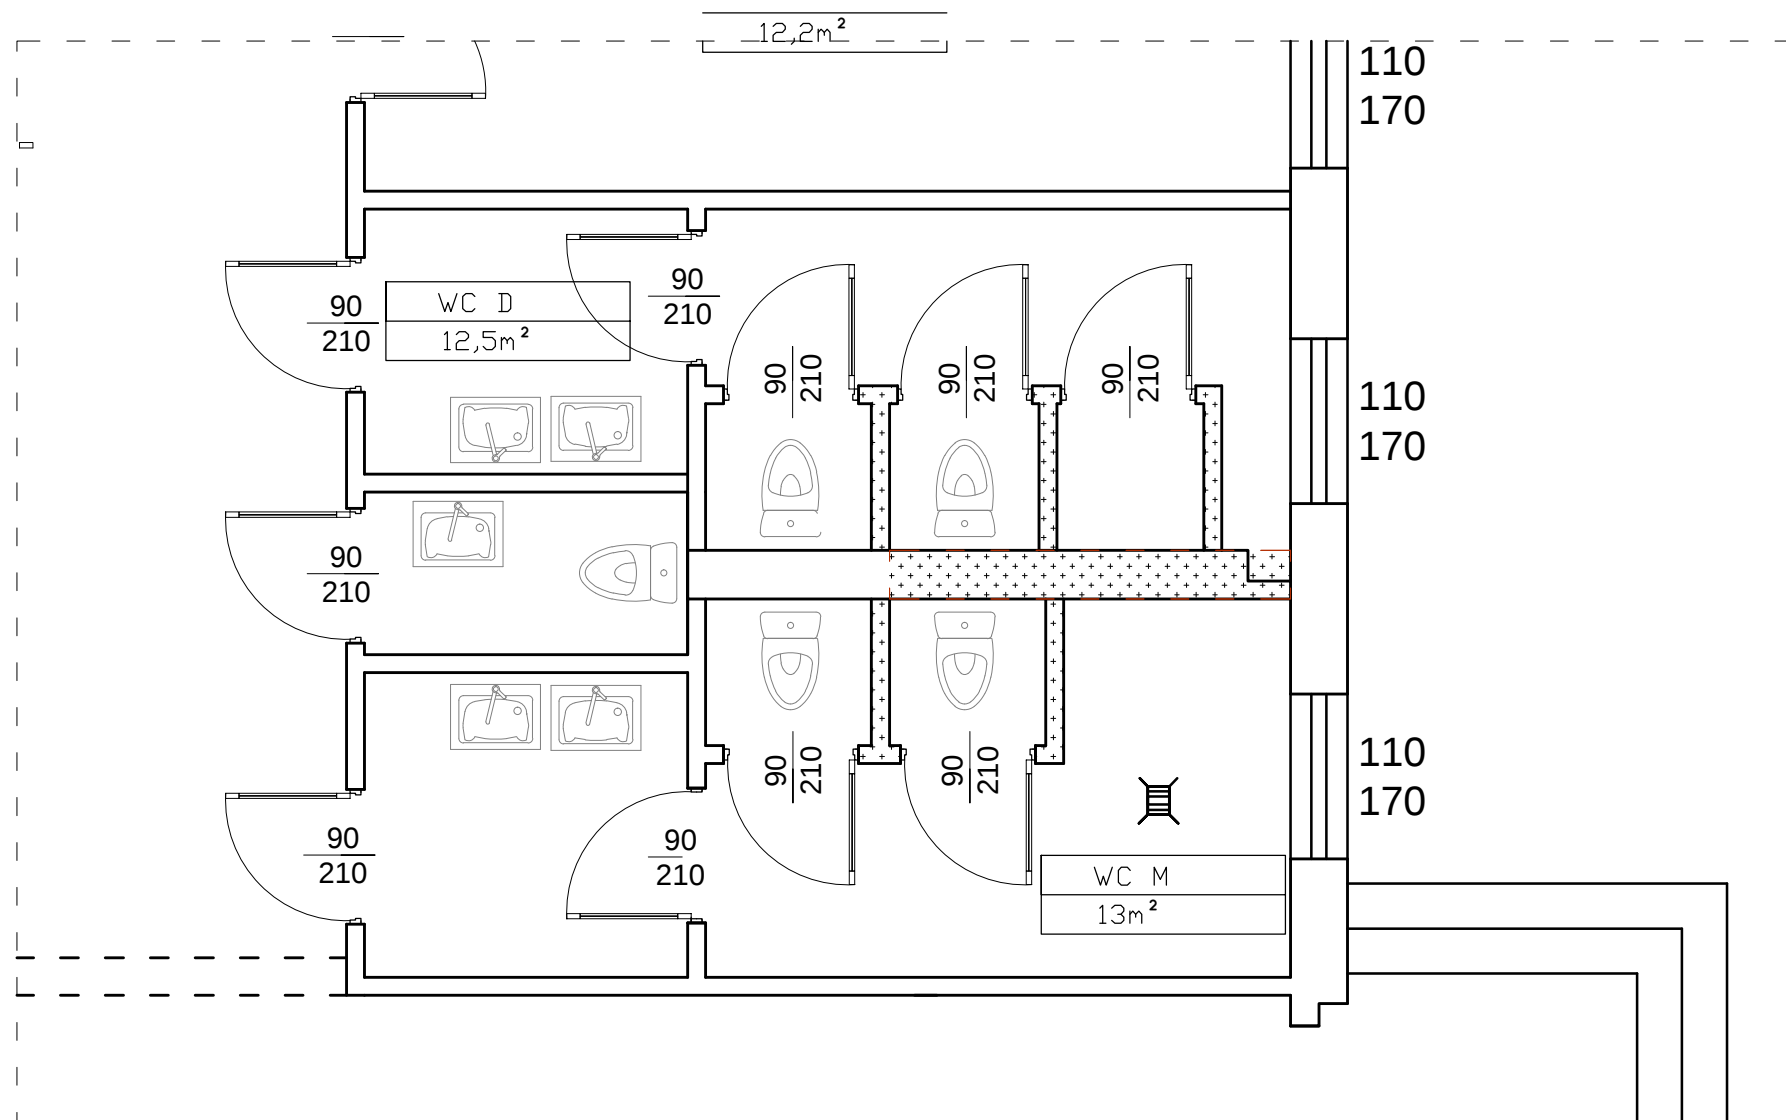
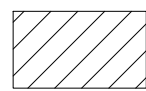


INWENTARYZACJA
ŁAZIENKA CHŁOPCÓW
1 :50

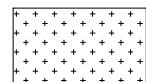

LEGENDA

-  OTWORY DO ZAMUROWANIA
-  ŚCIANY DO WYBUŻENIA

SPRAWDZIŁ:		BRANŻA: BUDOWLANA	NR RYS. 1
		PROJEKTOWAŁ:	OPRACOWAŁ:
OBIEKT:	Remont łazienki dziewcząt zespołu szkół		mgr inż.arch. Michał Kamiński
LOKALIZACJA:		TYTUŁ RYSUNKU: INWENTARYZACJA ŁAZIENKA CHŁOPCÓW 1 :50	
ul. Aleja Wojska Polskiego			
INWESTOR:	Gmina Kisielice ul. Daszyńskiego 5		
DATA:	10.2017	SKALA:	1 :50