


PROJEKT ARCH. BUDOWLANY
ŁAZIENKA DZIEWCZĄT
1 :50

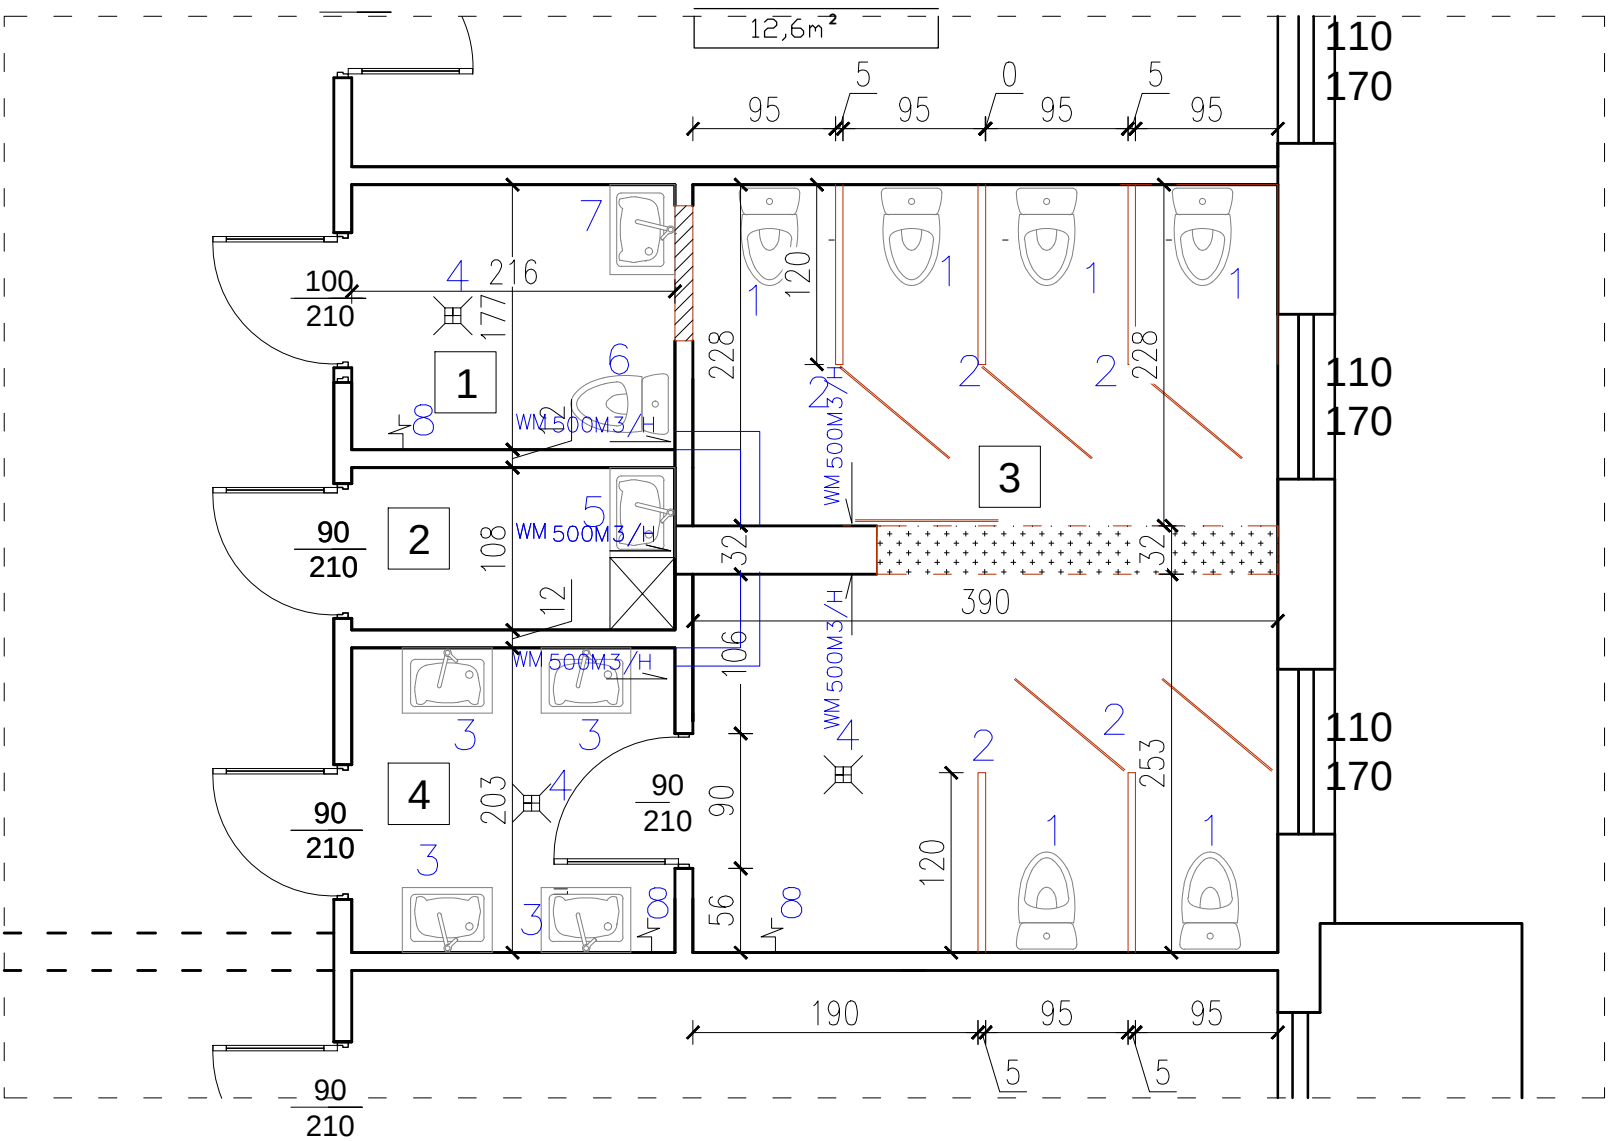

wykaz pomieszczeń:	
1. wc dla nauczycieli	3,81m2
2. pom. porządkowe	2,33m2
3. łazienka	19,60m2
4. śliza umywalkowa	4,38m2
RAZEM:	30,12m2

OPIS DO REMONTU:
1) ŚCIANY GLAZUROWANE NA CAŁEJ WYSOKOŚCI
2) WYGRODZENIA WC SYSTEMOWE
3) PODEJŚCIA I ODPŁYWY WC WYKONAC JAKO NOWE LUB WYKOŻYSTAC ISTNIEJĄCE
4) FARBY SOSOWANE O PODWYŻSZONEJ ODPORNOŚCI NA WILGOĆ
5) WENTYLACJA MECHANICZNA O WYDAJNOŚCI 500M3/H
6) PARAPETY OBŁOŻYĆ PŁYTKAMI GLAZUROWANYMI
7) W WC ZASTOSOWAĆ WPUSTY PODŁOGOWE
8) ZASTOSOWAĆ SZYBKOZŁĄCZKĘ DO CELÓW PORZĄDKOWYCH

WYPOSAŻENIE:
1) MISA WC
2) WYGRODZENIA WC
3) UMYWALKA 45X50 CM
4) WPUST PODŁOGOWY
5) ZLEW NA WYSOKOŚCI 50 CM
6. WC DLA NIEPEŁNOSPRAWNEGO
7. UMYWALKA DOSTOSOWANA DLA NIEPEŁNOSPRAWNYCH
8) SZYBKOZŁĄCZKA DO WĘŻA

LEGENDA

	OTWORY DO ZAMUROWANIA
	ŚCIANY DO WYBUŻENIA

SPRAWDZIŁ:		BRANŻA: BUDOWLANA		NR RYS. 1	
		PROJEKTOWAŁ:		OPRACOWAŁ:	
OBIEKT:		Remont łazienki chłopców zespołu szkół		mgr inż.arch. Michał Kamiński	
LOKALIZACJA: Kisielice dz nr 173 gm. Kisielice ul. Aleja Wojska Polskiego				TYTUŁ RYSUNKU: PROJEKT ARCH. BUDOWLANY ŁAZIENKA DZIEWCZĄT 1 :50	
INWESTOR:		Gmina Kisielice ul. Daszyńskiego 5			
DATA:	10.2017	SKALA:	1 :50		