

DOKUMENTACJA TECHNICZNA

EGZ.2

JEDNOSTKA PROJEKTOWA :



ARCHI-BUD
mgr inż. Michał Kamiński
Projektowanie i nadzór budowlany
13-332 Jamielnik, ul. Wyszyńskiego 4
NIP: 744-175-51-16, REGON: 281417863
tel. 724-518-709

NAZWA OBIEKTU : Budowa trzech wiat drewnianych o pow. 35m² każda

JEDNOSTKA EWIDENCYJNA : Kisielice **OBRĘB :** Klimy **Nr dz. 60/2**

INWESTOR : Gmina Kisielice

ADRES : 14-220 Kisielice ul. Daszyńskiego 5

BRANŻA	PROJEKTANT /UPRAWNIENIA/	DATA PODPIS	SPRAWDZAJĄCY /UPRAWNIENIA/	DATA, PODPIS
KONSTRUKCJA		 mgr inż. Michał Kamiński Upoważnienie do projektowania w specjalności konstrukcyjno-budowlanej bez ograniczeń WAW/0040/PWOK/15		

DANE CHARAKTERYSTYCZNE :

- | | |
|-------------------------|----------------------|
| 1. Powierzchnia wiaty | 35,00m ² |
| 2. Powierzchnia działki | 2900m ² |
| 3. Kubatura | 185,50m ³ |

Jamielnik 01.03.2017 r.

STAROSTWO POWIATOWE W IŁAWIE
Załącznik Nr
stanowiący integralną część
ZAŚWIADCZENIA
Znak: ...13.01.64.13.155.2017.12K...
z dnia ...01.03.2017...

NML, dnia 01.03.2017

OŚWIADCZENIE -projektanta

Zgodnie z art. 20 ust. 4 ustawy z dnia 7 lipca 1994r – Prawo budowlane, tekst jednolity
(Dz.U.2009.161.1279)

- oświadczam, że projekt budowlany sporządzony dla:

INWESTOR : Gmina Kisielice
ADRES : 14-220 Kisielice ul. Daszyńskiego 5

(nazwisko i imię lub nazwa inwestora)

(określić obiekt/obiekty)

NAZWA OBIEKTU : Budowa trzech wiat drewnianych o pow. 35m2 każda

JEDNOSTKA EWIDENCYJNA : Kisielice OBREB : Klimy Nr dz. 60/2

(adres inwestycji)

został sporządzony zgodnie z obowiązującymi przepisami oraz zasadami wiedzy technicznej.

PROJEKTANT
mgr inż. Michał Kamiński
Uprawnienia do projektowania
w specjalności architektura budowlana
.....
(podpis projektanta)



WAM/OKK/U/ 30/15

Olsztyn, 23 czerwca 2015 r.

(e) 1993, 500 P.S. 12-1201, 12-1202

DECYZJA

Na podstawie art. 24 ust.1 pkt 2 ustawy z dnia 15 grudnia 2000 r. o samorządach zawodowych architektów oraz inżynierów budownictwa (tj. Dz. U. z 2014 r. poz. 1946), art. 12 ust. 2 i ust. 3, art. 12 ust. 4c pkt 3, art. 14 ust. 1 pkt 2 ustawy z dnia 7 lipca 1994 r. Prawo budowlane (tj. Dz. U. z 2013 r. poz. 1409 ze zm.) oraz § 10 i § 12 ust. 1 rozporządzenia Ministra Infrastruktury i Rozwoju z dnia 11 września 2014 r. w sprawie samodzielnych funkcji technicznych w budownictwie (Dz. U. z 2014 r. poz. 1278) i art.104 ustawy z dnia 14 czerwca 1960 r. Kodeks postępowania administracyjnego (tj. Dz. U. z 2013 r., poz. 267 ze zm.), po ustaleniu, że spełnione zostały warunki w zakresie przygotowania zawodowego oraz po złożeniu egzaminu na uprawnienia budowlane z wynikiem pozytywnym

Pan MICHAŁ KAMIŃSKI

magister inżynier budownictwa
ur. dnia 14 stycznia 1988 r. w Iławie

otrzymuje

UPRAWNIENIA BUDOWLANE

Nr ewid. WAM/ 0040/PWOK/15

**DO PROJEKTOWANIA I KIEROWANIA ROBOTAMI BUDOWLANYMI
BEZ OGRANICZEŃ
W SPECJALNOŚCI KONSTRUKCYJNO-BUDOWLANEJ**

UZASADNIENIE

W związku z uwzględnieniem w całości żądania strony, na podstawie art. 107 § 4 K.p.a. odstępuje się od uzasadnienia decyzji. Zakres nadanych uprawnień budowlanych wskazano na odwołanie decyzji.

Pouczenie :

1. Zgodnie z art. 12 ust. 7 w/w ustawy Prawo budowlane – podstawę do wykonywania samodzielnych funkcji technicznych w budownictwie stanowi wpis, w drodze decyzji, do centralnego rejestru Głównego Inspektora Nadzoru Budowlanego oraz wpis na listę członków właściwej izby samorządu zawodowego, potwierdzony zaświadczeniem wydanym przez tę izbę, z określonym w nim terminem ważności.
2. Od decyzji niniejszej służy odwołanie do Krajowej Komisji Kwalifikacyjnej Polskiej Izby Inżynierów Budownictwa w Warszawie, za pośrednictwem Okręgowej Komisji Kwalifikacyjnej Warmińsko-Mazurskiej Okręgowej Izby Inżynierów Budownictwa w Olsztynie, w terminie 14 dni od dnia jej doręczenia.



**Skład orzekający
Okręgowej Komisji Kwalifikacyjnej:**

1. mgr inż. Andrzej Stasiorowski
2. dr inż. Zenon Drabowicz
3. mgr inż. Elżbieta Lasmanowicz

Pan Michał Kamiński upoważniony jest :

I. Na podstawie art. 12 ust.1 pkt 1-5, art. 13 ust. 3 i 4 ustawy Prawo budowlane, w specjalności konstrukcyjno-budowlanej, bez ograniczeń do:

- a) projektowania, sprawdzania projektów architektoniczno-budowlanych i sprawowania nadzoru autorskiego,
- b) kierowania budową lub innymi robotami budowlanymi,
- c) kierowania wytwarzaniem konstrukcyjnych elementów budowlanych oraz nadzoru i kontroli technicznej wytwarzania tych elementów,
- d) wykonywania nadzoru inwestorskiego,
- e) sprawowania kontroli technicznej utrzymania obiektów budowlanych.

II. Na podstawie § 10 i § 12 ust. 1 rozporządzenia Ministra Infrastruktury i Rozwoju z dnia 11 września 2014 r. w sprawie samodzielnych funkcji technicznych w budownictwie (Dz. U. z 2014 r. poz. 1278) uprawnienia niniejsze uprawnniają do :

- 1) sporządzania projektu zagospodarowania działki lub terenu, w zakresie specjalności niniejszych uprawnień,
- 2) projektowania konstrukcji obiektu,
- 3) kierowania robotami budowlanymi w odniesieniu do konstrukcji oraz architektury obiektu.

**Skład orzekający
Okręgowej Komisji Kwalifikacyjnej:**

1. mgr inż. Andrzej Stasiorowski

2. dr inż. Zenon Drabowicz


3. mgr inż. Elżbieta Lasmanowicz

Otrzymuje:

1. Pan Michał Kamiński
13-332 Jemielnik, ul. Sosnowa 8
2. Okręgowa Rada Izby
3. Główny Inspektor Nadzoru Budowlanego
4. a/a

Olsztyn, dnia 23 czerwca 2015 r.

STANOWISKO
...
...
...

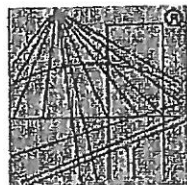

P O L S K A
I Z B A
I N Ż Y N I E R Ó W
B U D O W N I C T W A

Zaświadczenie

o numerze weryfikacyjnym:

WAM-AAA-41Y-277 *


Pan Michał Kamiński o numerze ewidencyjnym WAM/BO/0087/15
adres zamieszkania ul. Sosnowa 8, 13-332 Jamielnik
jest członkiem Warmińsko-Mazurskiej Okręgowej Izby Inżynierów Budownictwa i posiada
wymagane ubezpieczenie od odpowiedzialności cywilnej.
Niniejsze zaświadczenie jest ważne do dnia 2017-07-31.

Zaświadczenie zostało wygenerowane elektronicznie i opatrzone bezpiecznym podpisem elektronicznym
weryfikowanym przy pomocy ważnego kwalifikowanego certyfikatu w dniu 2016-08-09 roku przez:

Mariusz Dobrzeńcki, Przewodniczący Rady Warmińsko-Mazurskiej Okręgowej Izby Inżynierów Budownictwa.

(Zgodnie art. 5 ust 2 ustawy z dnia 18 września 2001 r. o podpisie elektronicznym (Dz. U. 2001 Nr 130 poz. 1450) dane w postaci
elektronicznej opatrzone bezpiecznym podpisem elektronicznym weryfikowanym przy pomocy ważnego kwalifikowanego certyfikatu są
równoważne pod względem skutków prawnych dokumentom opatrzonym podpisami własnoręcznymi.)

* Weryfikację poprawności danych w niniejszym zaświadczeniu można sprawdzić za pomocą numeru weryfikacyjnego zaświadczenia na
stronie Polskiej Izby Inżynierów Budownictwa www.plib.org.pl lub kontaktując się z biurem właściwej Okręgowej Izby Inżynierów
Budownictwa.

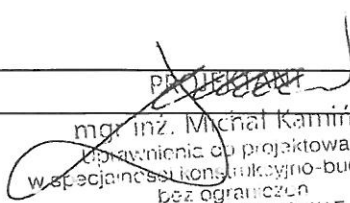DOKUMENTACJA TECHNICZNA	
Zagospodarowanie terenu	
NAZWA OBIEKTU : Budowa trzech wiat drewnianych o pow. 35m2 każda	
JEDNOSTKA EWIDENCYJNA : Kisielice OBREB : Klimy Nr dz. 60/2	
<i>nazwa i adres obiektu budowlanego</i>	
INWESTOR : Gmina Kisielice ADRES : 14-220 Kisielice ul. Daszyńskiego 5	
<i>imię i nazwisko lub nazwa inwestora oraz jego adres</i>	
<i>opracował</i>	
<i>Zawartość opracowania :</i> Przedmiot inwestycji Stan istniejący Projektowane zagospodarowanie działki Charakterystyka terenu działki Warunki gruntowo -wodne MAPA – projekt zagospodarowania działki	 mgr inż. Michał Kamiński uprawnienia do projektowania w specjalności konstrukcyjno-budowlanej bez ograniczeń WAM/0040/PWOK/15

OPIS TECHNICZNY

do projektu zagospodarowania terenu dz.nr 60/2 m. Klimy

STARCHOWICE
ul. Mickiewicza 10
44-200 Starchowice
tel. (033) 600 80 00
www.starchowice.pl

1.0 Przedmiot inwestycji

przedmiotem inwestycji jest budowa trzech drewnianych wiat o pow. 35m² z utwardzeniem. Wiaty nie są połączone konstrukcyjnie

2.0 Istniejące zagospodarowanie działki

- działka częściowo ogrodzona . Na działce boisko do gry w piłkę nożną i plac zabaw

3.0 Projektowane zagospodarowanie działki

3.1 Projektowane obiekty kubaturowe

a) – projektowane trzy wiaty drewniane

3.2 Układ komunikacyjny działki

- do działki istnieje droga dojazdowa gruntowa łącząca się z drogą gminną. Wjazd istniejący utwardzony kruszywem naturalnym.

3.3 Uzbrojenie terenu

- nie projektuje się żadnych instalacji

3.4 Zieleń

- na terenie objętym inwestycją nie istnieją elementy zieleni wysokiej i średniej . Projektowana inwestycja nie wpływa na stan zieleni.
- na terenie działki projektuje się zielen średnią i niską – drzewa i krzewy

4.0 Charakterystyka terenu działki

- teren działki nie jest położony w strefie ochrony konserwatorskiej (archeologicznej , Parku Krajobrazowego)
- teren nie jest zlokalizowany na terenie szkód górniczych
- rzędne posadowienia obiektu – p.p.p. wynosi : 105,1 m.n.p.m.

5.0 Warunki gruntowo – wodne - w poziomie posadowienia zalegają utwory plejstocenyjskie w postaci glin zwałowych – gliny piaszczyste w stanie plastycznym o uogólnionym stopniu plastyczności $I_L = 0,40$ stanowiące warstwę geotechniczną II e. Pod względem skonsolidowania grunty zaliczono do grupy B według normy PN-81/B-03020. ($I_L = 0,40$; $\Phi = 12,6$; $C_u = 22,5$; $H_B = 1,89$; $N_D = 2,97$; $N_c = 9,28$; $N_B = 0,31$; $\gamma = 1,62$) – $g_{nf} = 209$ kPa.

Grunty te stanowią dla projektowanej wiaty grunt nośny.

Wody gruntowej nie stwierdzono w poziomie posadowienia i nie przewiduje się jej w okresie opadów ze względu na znaczny spadek terenu w kierunku pn-wsch.

Kategoria posadowienia budynku - pierwsza

STANOWISKO
mgr inż. Marek Kamiński
Uprawnienia do projektowania
w specjalności konstrukcyjno-budowlanej
Dz. U. z 2013 r. poz. 1409 z późn. zmianami

8.0 Bilans terenu

DANE CHARAKTERYSTYCZNE :

1. Powierzchnia wiaty 35,00m²
2. Powierzchnia działki 2900m²
3. Kubatura 185,50m³

9.0 Obszar oddziaływania

Numer ewidencyjny działki	Podstawa formalno-prawna włączenia do obszaru objętego oddziaływaniem	Uwagi
60/2	Ustawa z dnia 7 lipca 1994 r. Prawo budowlane (Dz. U. z 2013 r. poz. 1409 z późn. zmianami)	

Obszar oddziaływania mieści się w obrębie działki inwestora i nie wpływa na zagospodarowanie działek sąsiednich

Opracował:

PROJEKTANT
mgr inż. Marek Kamiński
Uprawnienia do projektowania
w specjalności konstrukcyjno-budowlanej
Dz. U. z 2013 r. poz. 1409 z późn. zmianami

DOKUMENTACJA TECHNICZNA

Projekt konstrukcyjno-budowlany

NAZWA OBIEKTU : Budowa trzech wiat drewnianych o pow. 35m2 każda

JEDNOSTKA EWIDENCYJNA : Kisielice OBRĘB : Klimy Nr dz. 60/2

nazwa i adres obiektu budowlanego

INWESTOR : Gmina Kisielice

ADRES : 14-220 Kisielice ul. Daszyńskiego 5

imię i nazwisko lub nazwa inwestora oraz jego adres

opracował

Zawartość opracowania :

Opis ogólny

Opis materiałowo-konstrukcyjny

Rysunki architektoniczne

Rysunki konstrukcyjne

PROJEKTANT
mgr inż. Michał Kamiński
Uprawnienia do projektowania
w specjalności konstrukcyjno-budowlanej
bez ograniczeń
WAM/0040/PWOK/15

OPIS TECHNICZNY

Wiata drewniana

STACJA WODNA KISIELICE
ul. Daszyńskiego 5
14-220 Kisielice
tel. 852 25 14 15

I. Opis ogólny

1.0 Podstawa opracowania

- zlecenie inwestora
- uzgodniona wersja materiałowa
- mapa do celów informacyjnych w skali 1:500
- wizja lokalna
- przepisy i normatywy do projektowania

2.0 Lokalizacja

- projektowany obiekt powstanie w m. Klimy gm. Kisielice
- dz. nr 60/2

3.0 Stan prawny terenu inwestycji

inwestycja zlokalizowana jest w całości na działce nr 60/2 należącej do inwestora :

INWESTOR : Gmina Kisielice

ADRES : 14-220 Kisielice ul. Daszyńskiego 5

4.0 Inwestor

INWESTOR : Gmina Kisielice

ADRES : 14-220 Kisielice ul. Daszyńskiego 5

5.0. Opis obiektu

Projektowana inwestycja polega na wykonaniu wiaty drewnianej na słupach drewnianych i dachem dwuspadowym krytym blacho dachówką i utwardzony kostką betonową

5.1. Dane ogólne

DANE CHARAKTERYSTYCZNE :

- | | |
|-------------------------|----------------------|
| 1. Powierzchnia 1 wiaty | 35,00m ² |
| 2. Powierzchnia działki | 2900m ² |
| 3. Kubatura 1 wiaty | 185,50m ³ |

II. Opis materiałowo konstrukcyjny

1.0 Opis poszczególnych elementów konstrukcji

1.1 Fundamenty

Stopy fundamentowe pod słup o wysokości 25 cm żelbetowe , zbrojone siatką z prętów 0 12 o oczkach 10 x 10 cm

Ławy i stopy posadowić na gruncie rodzimym , na chudym betonie klasy C 8/10 o gr min 5 cm .

1.2 Słupy fundamentowe

- Słupy żelbetowe połączone ze stopą słupy 24x24 zbrojone stałą A III 34GS i strzemiona ci 20 cm

1.5 dach

Drewniany o konstrukcji krokwiowo jętkowej kryty blachodachówką

1.6 Oczepy

- oczepy 14x20 z drewna C27 impregnowany wgłębnie. Drewno czterostronnie strugane.

1.7 Dach – konstrukcja

a) Dach o konstrukcji nośnej drewnianej –dwupołaciowy , kryty blachodachówką . Dach oparty na ścianach zewnętrznych za pośrednictwem murłat. Murłaty należy kotwić do wieńców co ok. 1,2 m kotwami stalowymi min M12 zatapianymi w trakcie betonowania wieńców lub systemowymi kotwami rozporowymi . Drewno konstrukcyjne C 27 .Konstrukcja dachu kratownica drewniana

Warstwy pokrycia :

- blachodachówka
- łaty 3x5 cm
- kontrłaty 2,5x5 cm
- papa
- deskowanie 2,5 cm
- elementy drewniane konserwować środkami bio- i uniepalniającymi -np FOBOS

1.11. Izolacje

a) izolacja przeciwwilgociowa

- elementy betonowe stykające się z gruntem zabezpieczyć 2 x Dysperbitem (lub równoważnym)
- elementy stykające się z drewnem izolować dwoma pasami papy

2.0 Roboty wykończeniowe

2.5 Dach - pokrycie

Dach kryty blachodachówką. Dach projektuje się jako nie rozporowy .

2.6 Obróbki blacharskie

- rynny dachowe Ø 15 cm , rury spustowe Ø 12 cm z blachy stalowej powlekanej w kolorze pokrycia dachu gr. 0,55 mm

2.7. Instalacje

Wiaty nie będą wyposażone w żadne instalacje

4.0. Uwagi końcowe

- a) całość robót wykonać pod nadzorem osoby posiadającej odpowiednie uprawnienia budowlane
- b) wszystkie prace wykonać zgodnie z obowiązującymi przepisami BHP .

PROJEKTANT

mgr inż. Michał Kamiński
Uprawnienia do projektowania
w specjalności konstrukcyjno-budowlanej
bez ograniczeń
.....WAMOD/PWOK/15...


OPRACOWAŁ

Dokument ten nie spełnia wymagań określonych w rozporządzeniu Ministra Rolnictwa i Regionalnego Rozwoju z dnia 29 grudnia 2004 r. w sprawie ewidencji gruntów i budynków (Dz. U. z 2004 r., poz. 454) oraz obowiązujących standardów technicznych, w części dotyczącej dokładności obliczeń powierzchni.

KOPIA MAPY ZASADNICZEJ

w skali 1: 500

Pełniadca: <u>gł. z urzędu: 10.01.2014, kopia: 2.01.2014</u> m. nadania państwowego z siedzibą: <u>gł. z urzędu: 10.01.2014, kopia: 2.01.2014</u>	
Organ prowadzący: <u>gł. z urzędu: 10.01.2014, kopia: 2.01.2014</u>	STAROSTA KŁAWSKI
Nazwa nieruchomości: <u>gł. z urzędu: 10.01.2014, kopia: 2.01.2014</u>	Kopia m. 2015
Identyfikacja nieruchomości: <u>gł. z urzędu: 10.01.2014, kopia: 2.01.2014</u>	P2807-2014-90
Data wydania: <u>gł. z urzędu: 10.01.2014, kopia: 2.01.2014</u>	2017-03-17
Imię, nazwisko i podpis osoby reprezentującej organ	Z urzędu: <u>gł. z urzędu: 10.01.2014, kopia: 2.01.2014</u>

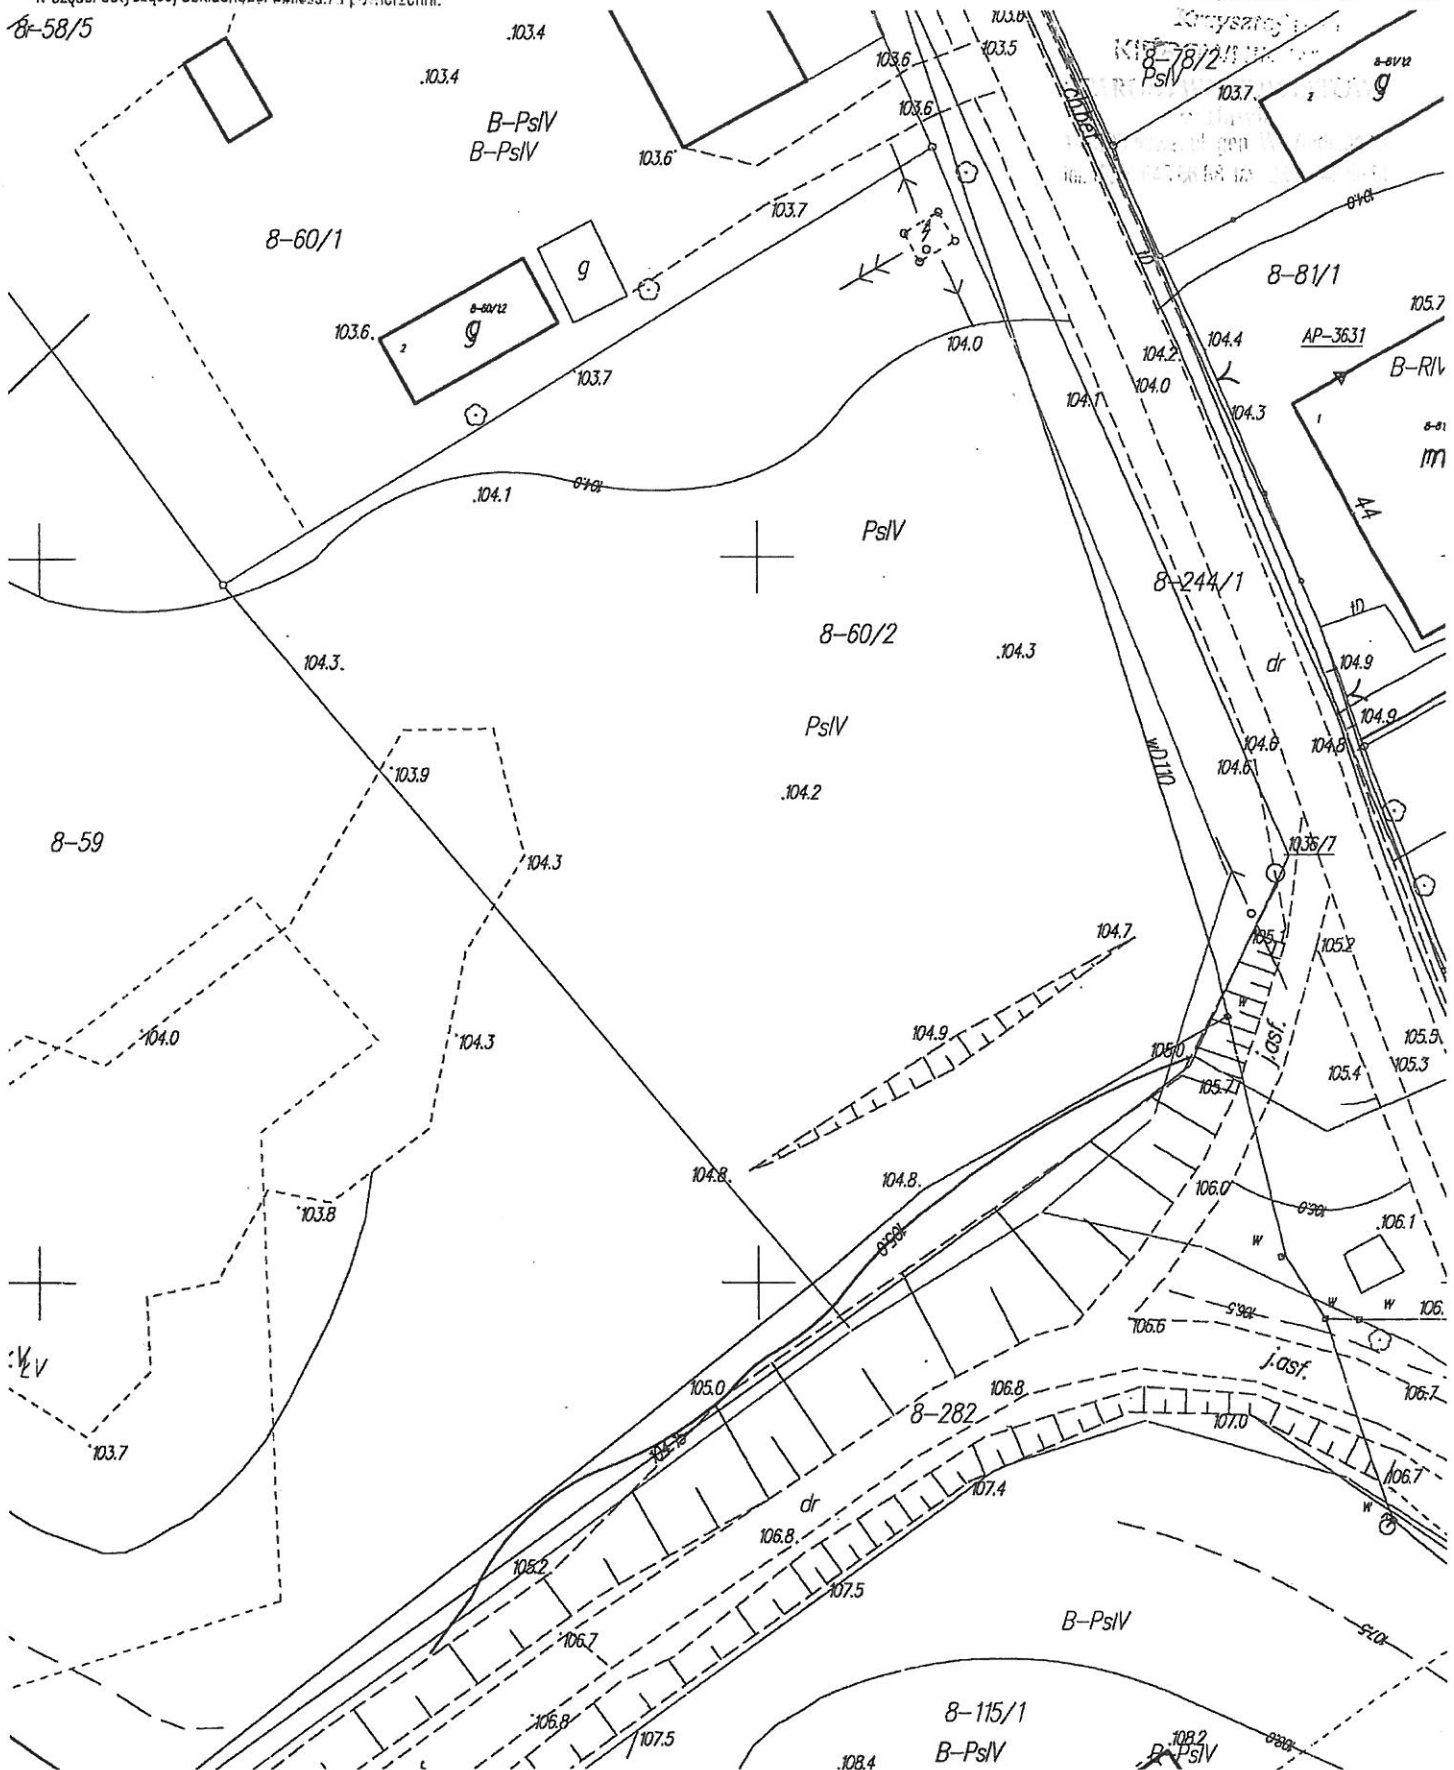

PROJEKT ZAGOSPODAROWANIA DZIAŁKI 1:500

LEGENDA:

- 1. WIATA O POW. 35M2
 - 1. WIATA O POW. 35M2
 - 1. WIATA O POW. 35M2
 - 4. OGRODZENIE TERENU
- UWAGA WIATY NIE SĄ POŁĄCZONE
KONSTRUKCYJNIE SĄ
SAMODZIELNYMI OBIEKTAMI

ROLA

T9

OBIEKT: Włata o pow. 35 m2

LOKALIZACJA: Klimy
dz. nr 80/2 gm. Kiszelice

INWESTOR: Gmina Kiszelice
ul. Daszyńskiego 5

DATA: 03.2017 SKALA: 1:500

PROJEKTANT
mgr inż. Michał Kamiński
Uprawnienia do projektowania
w specjalności konstrukcyjno-budowlanej
Tytuł rysunku
Włata o pow. 35 m2

OPRACOWAŁ:
mgr inż.
Michał Kamiński

PROJEKT ZAGOSPODAROWANIA
DZIAŁKI
1:500