


PROJEKT ARCH. BUDOWLANY  
PRZEKRÓJ A-A

1:50

STAROSTWO POWIATOWE  
w Bawie  
14-200 Bawa, ul. gen. Wł. Andersa 2a  
tel. (089) 649 66 83 fax (089) 649 66 00

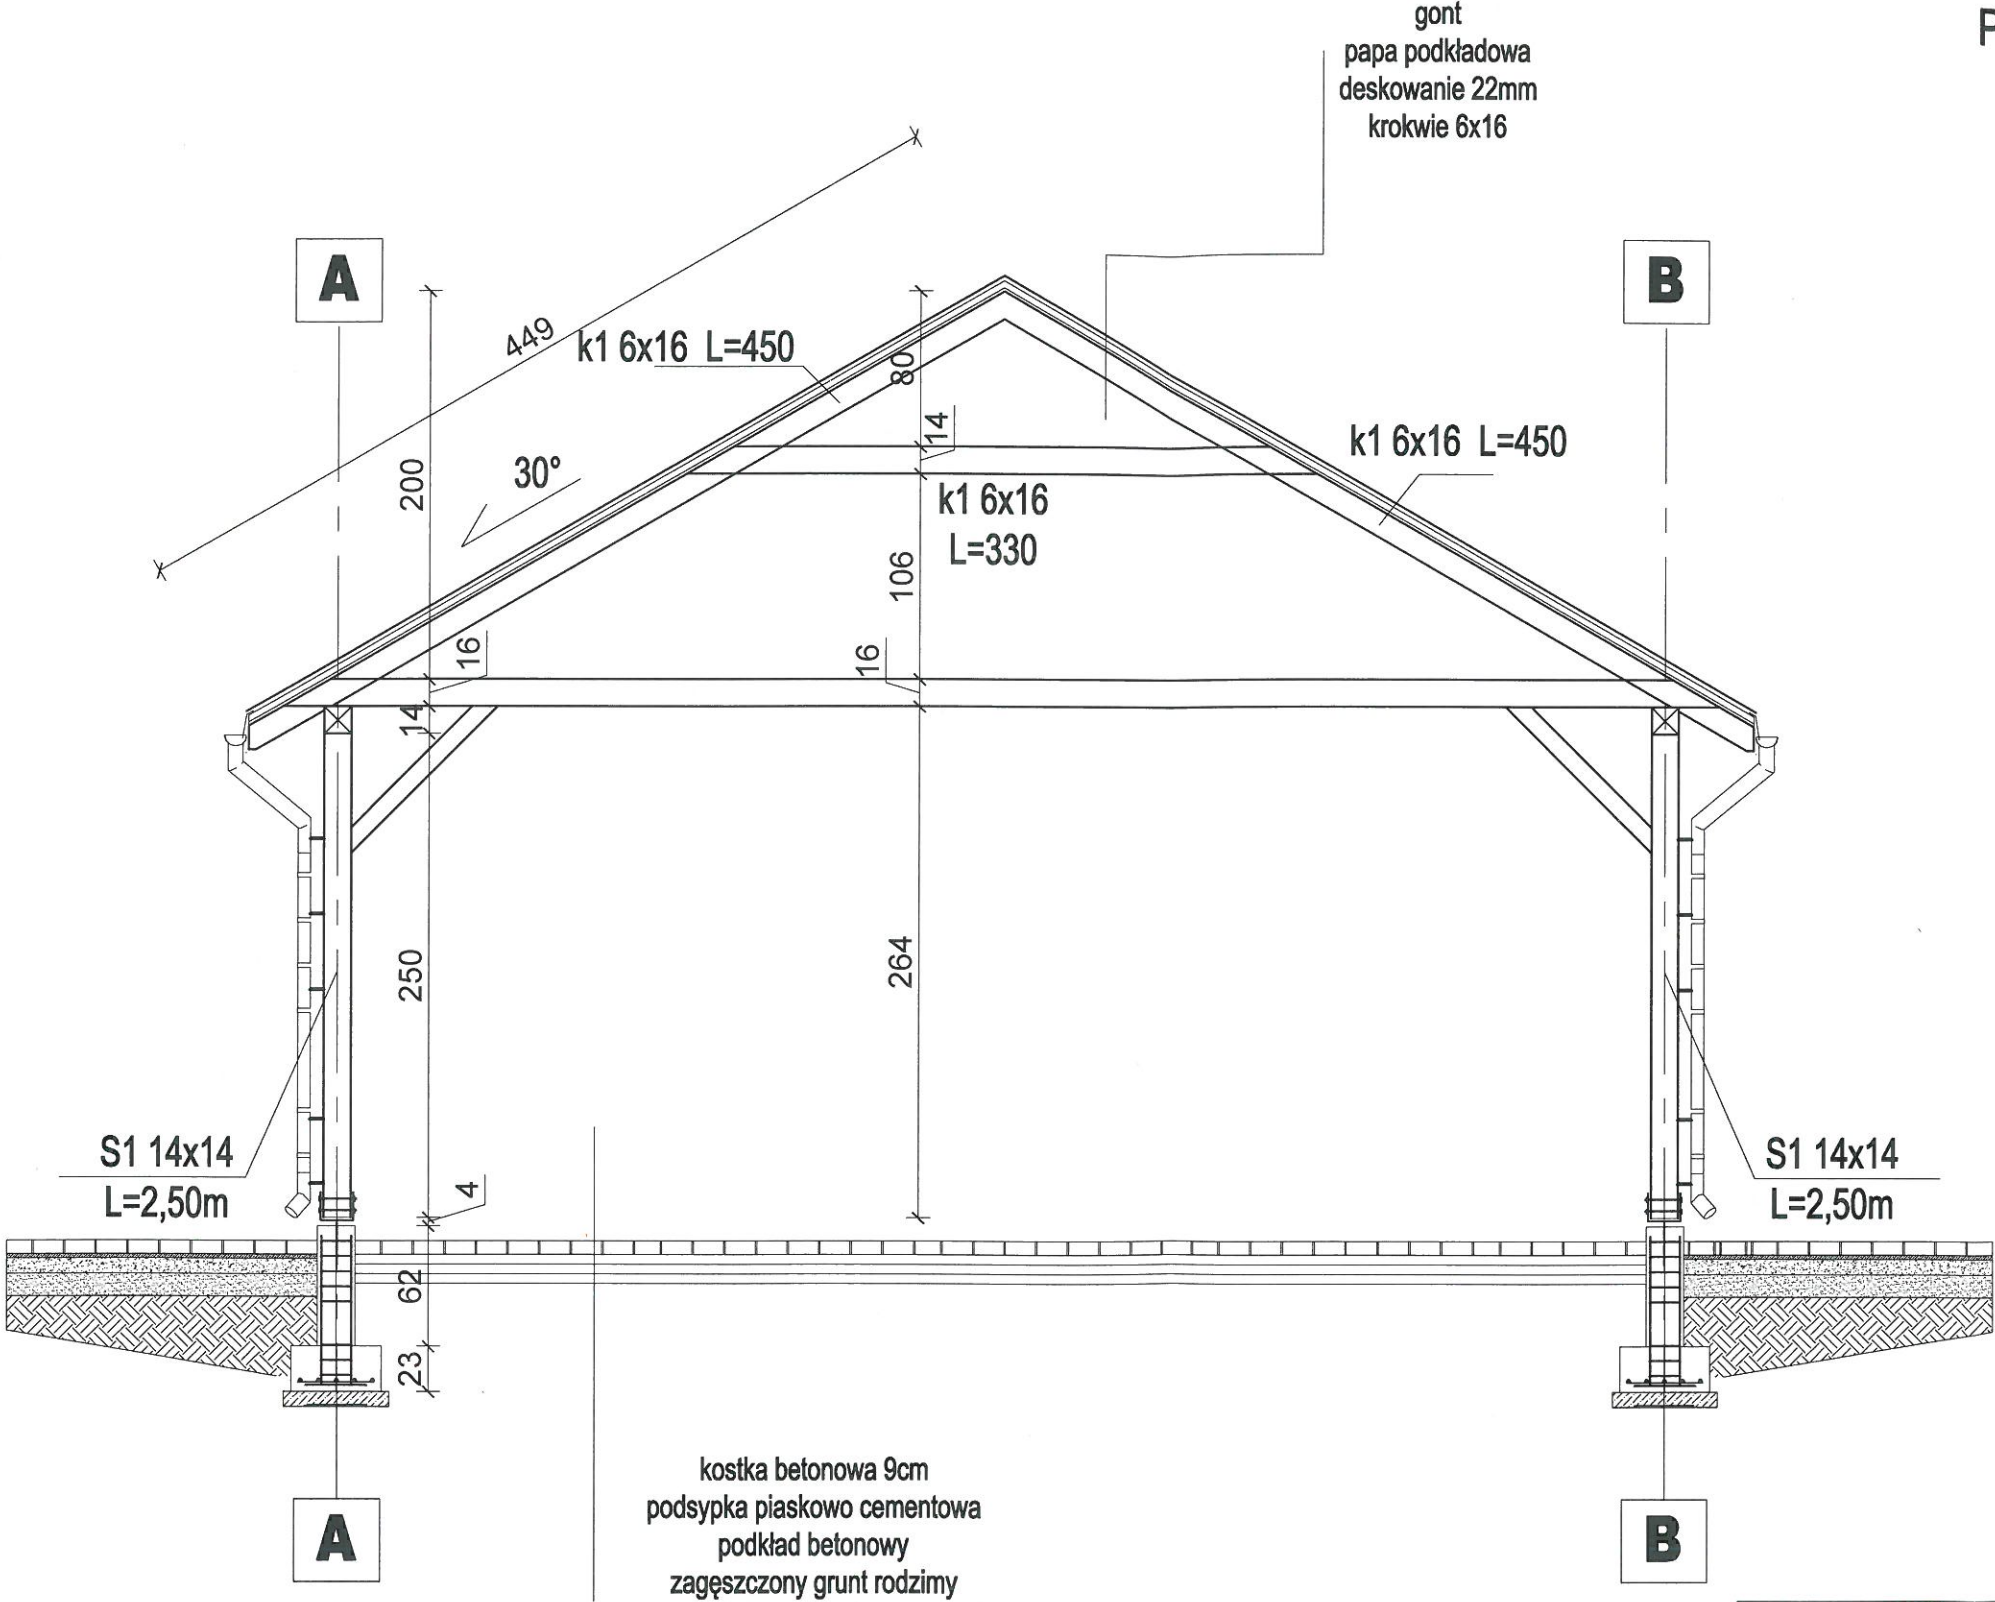


|                                                 |             |                                                                         |
|-------------------------------------------------|-------------|-------------------------------------------------------------------------|
| BRANŻA: BUDOWLANA                               |             | NR RYS                                                                  |
| PROJEKTOWAŁ: mgr inż. Michał Kamiński           |             | PROJEKTANT                                                              |
| OBIEKT: Włata                                   |             | Uprawnienia do projektowania<br>w specjalności konstrukcyjno-budowlanej |
| LOKALIZACJA: Klimy dz nr 60/ 2<br>gm. Kisielice |             | TYTUŁ RYSUNKU: bez ograniczeń<br>WAM/0040/PWOK/15                       |
| INWESTOR: Gmina Kisielice<br>ul. Daszyńskiego 5 |             | PROJEKT ARCH. BUDOWLANY<br>PRZEKRÓJ A-A                                 |
| DATA: 03.2017                                   | SKALA: 1:50 | 1:50                                                                    |

# PROJEKT ARCH. BUDOWLANY

## RZUT POŁĄCZ DACHU

1:50

STAROSTWO POWIATOWE  
w Iławie  
14-200 Iława, ul. gen. Wł. Andersa 23  
tel. (089) 649 66 88, fax (089) 649 66 01

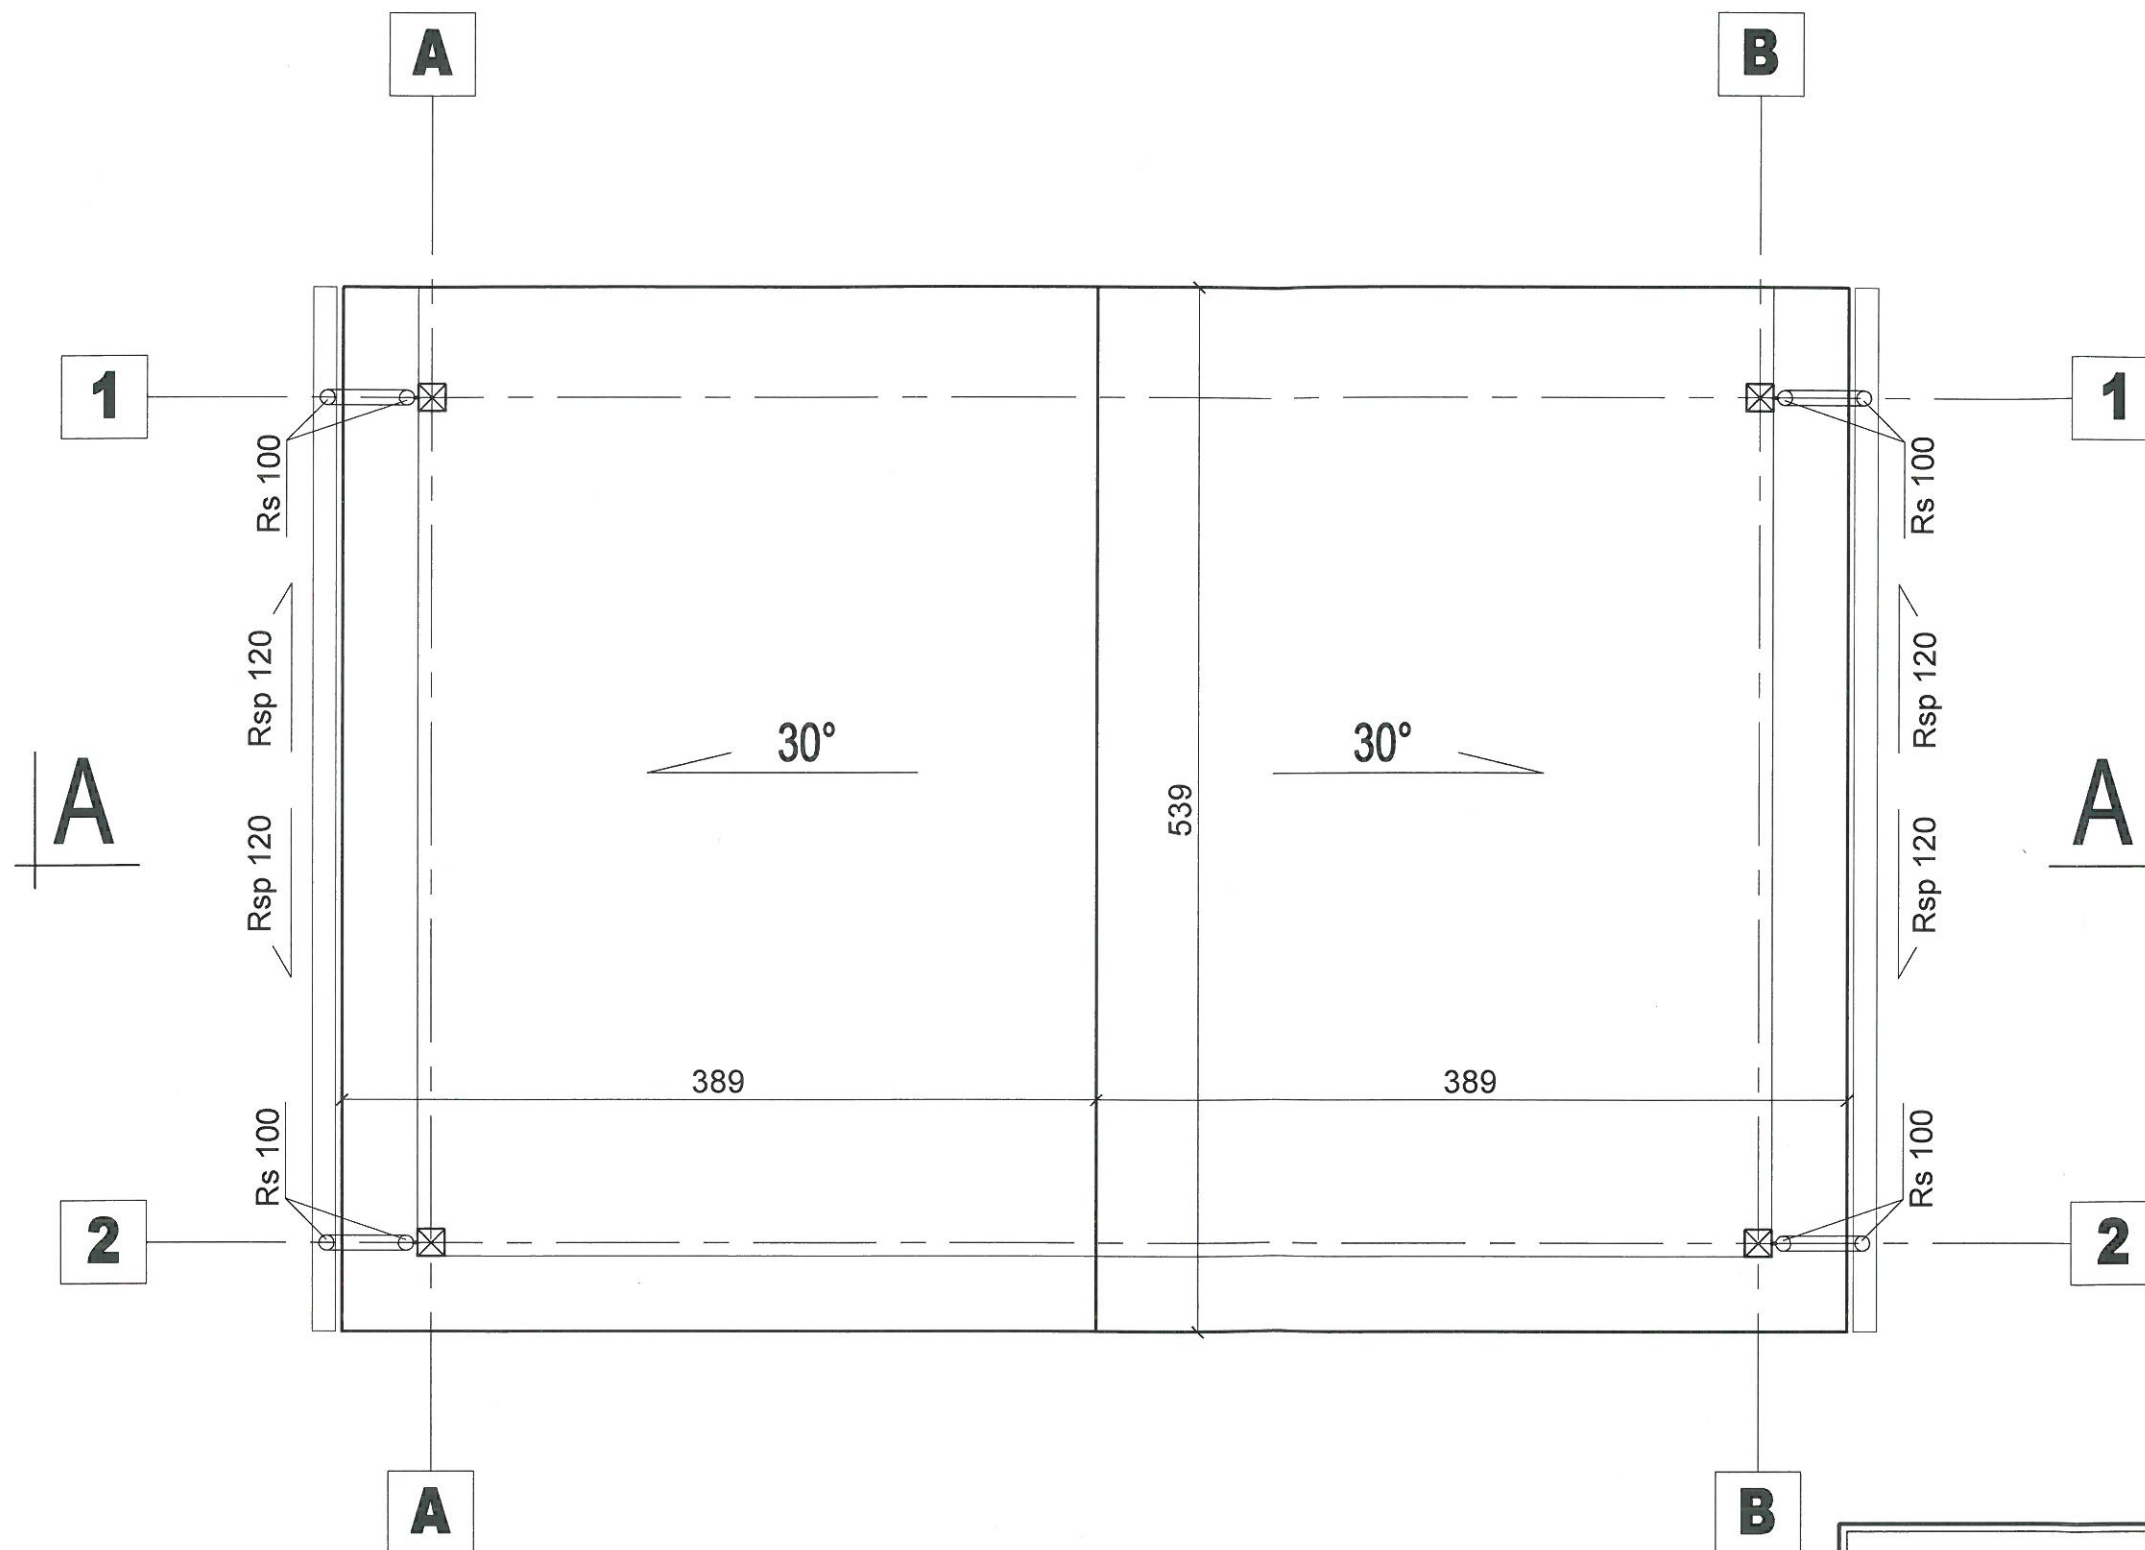


|              |  |   |        |
|--------------|--|---|--------|
|              |  | BRANŻA: BUDOWLANA   | NR RYS |
| OBIEKT:      |  | Włata   |        |
| LOKALIZACJA: |  | Klimy dz nr 60/ 2<br>gm. Kisielice   |        |
| INWESTOR:    |  | Gmina Kisielice<br>ul. Daszyńskiego 5   |        |
| DATA:        |  | 03.2017   |        |
| SKALA:       |  | 1:50   |        |
|              |  | PROJEKTOWAŁ<br>mgr inż. Michał Kamiński<br>Uprawnienia do projektowania<br>w specjalności konstrukcyjno-budowlanej<br>bez ograniczeń<br>WAW/0040/PWOK/15 |        |
|              |  | TYTUŁ RYSUNKU:<br>PROJEKT ARCH. BUDOWLANY<br>RZUT POŁĄCZ DACHU<br>1:50                                                                                   |        |

PROJEKT ARCH. BUDOWLANY  
RZUT KONSTRUKCJI DACHU

1 : 50

STAROSTWO POWIATOWE  
w Hawie  
4-200 Hawa, ul. gen. Wł. Andersa 2a  
t. (089) 649 66 68 fax (089) 649 66 69




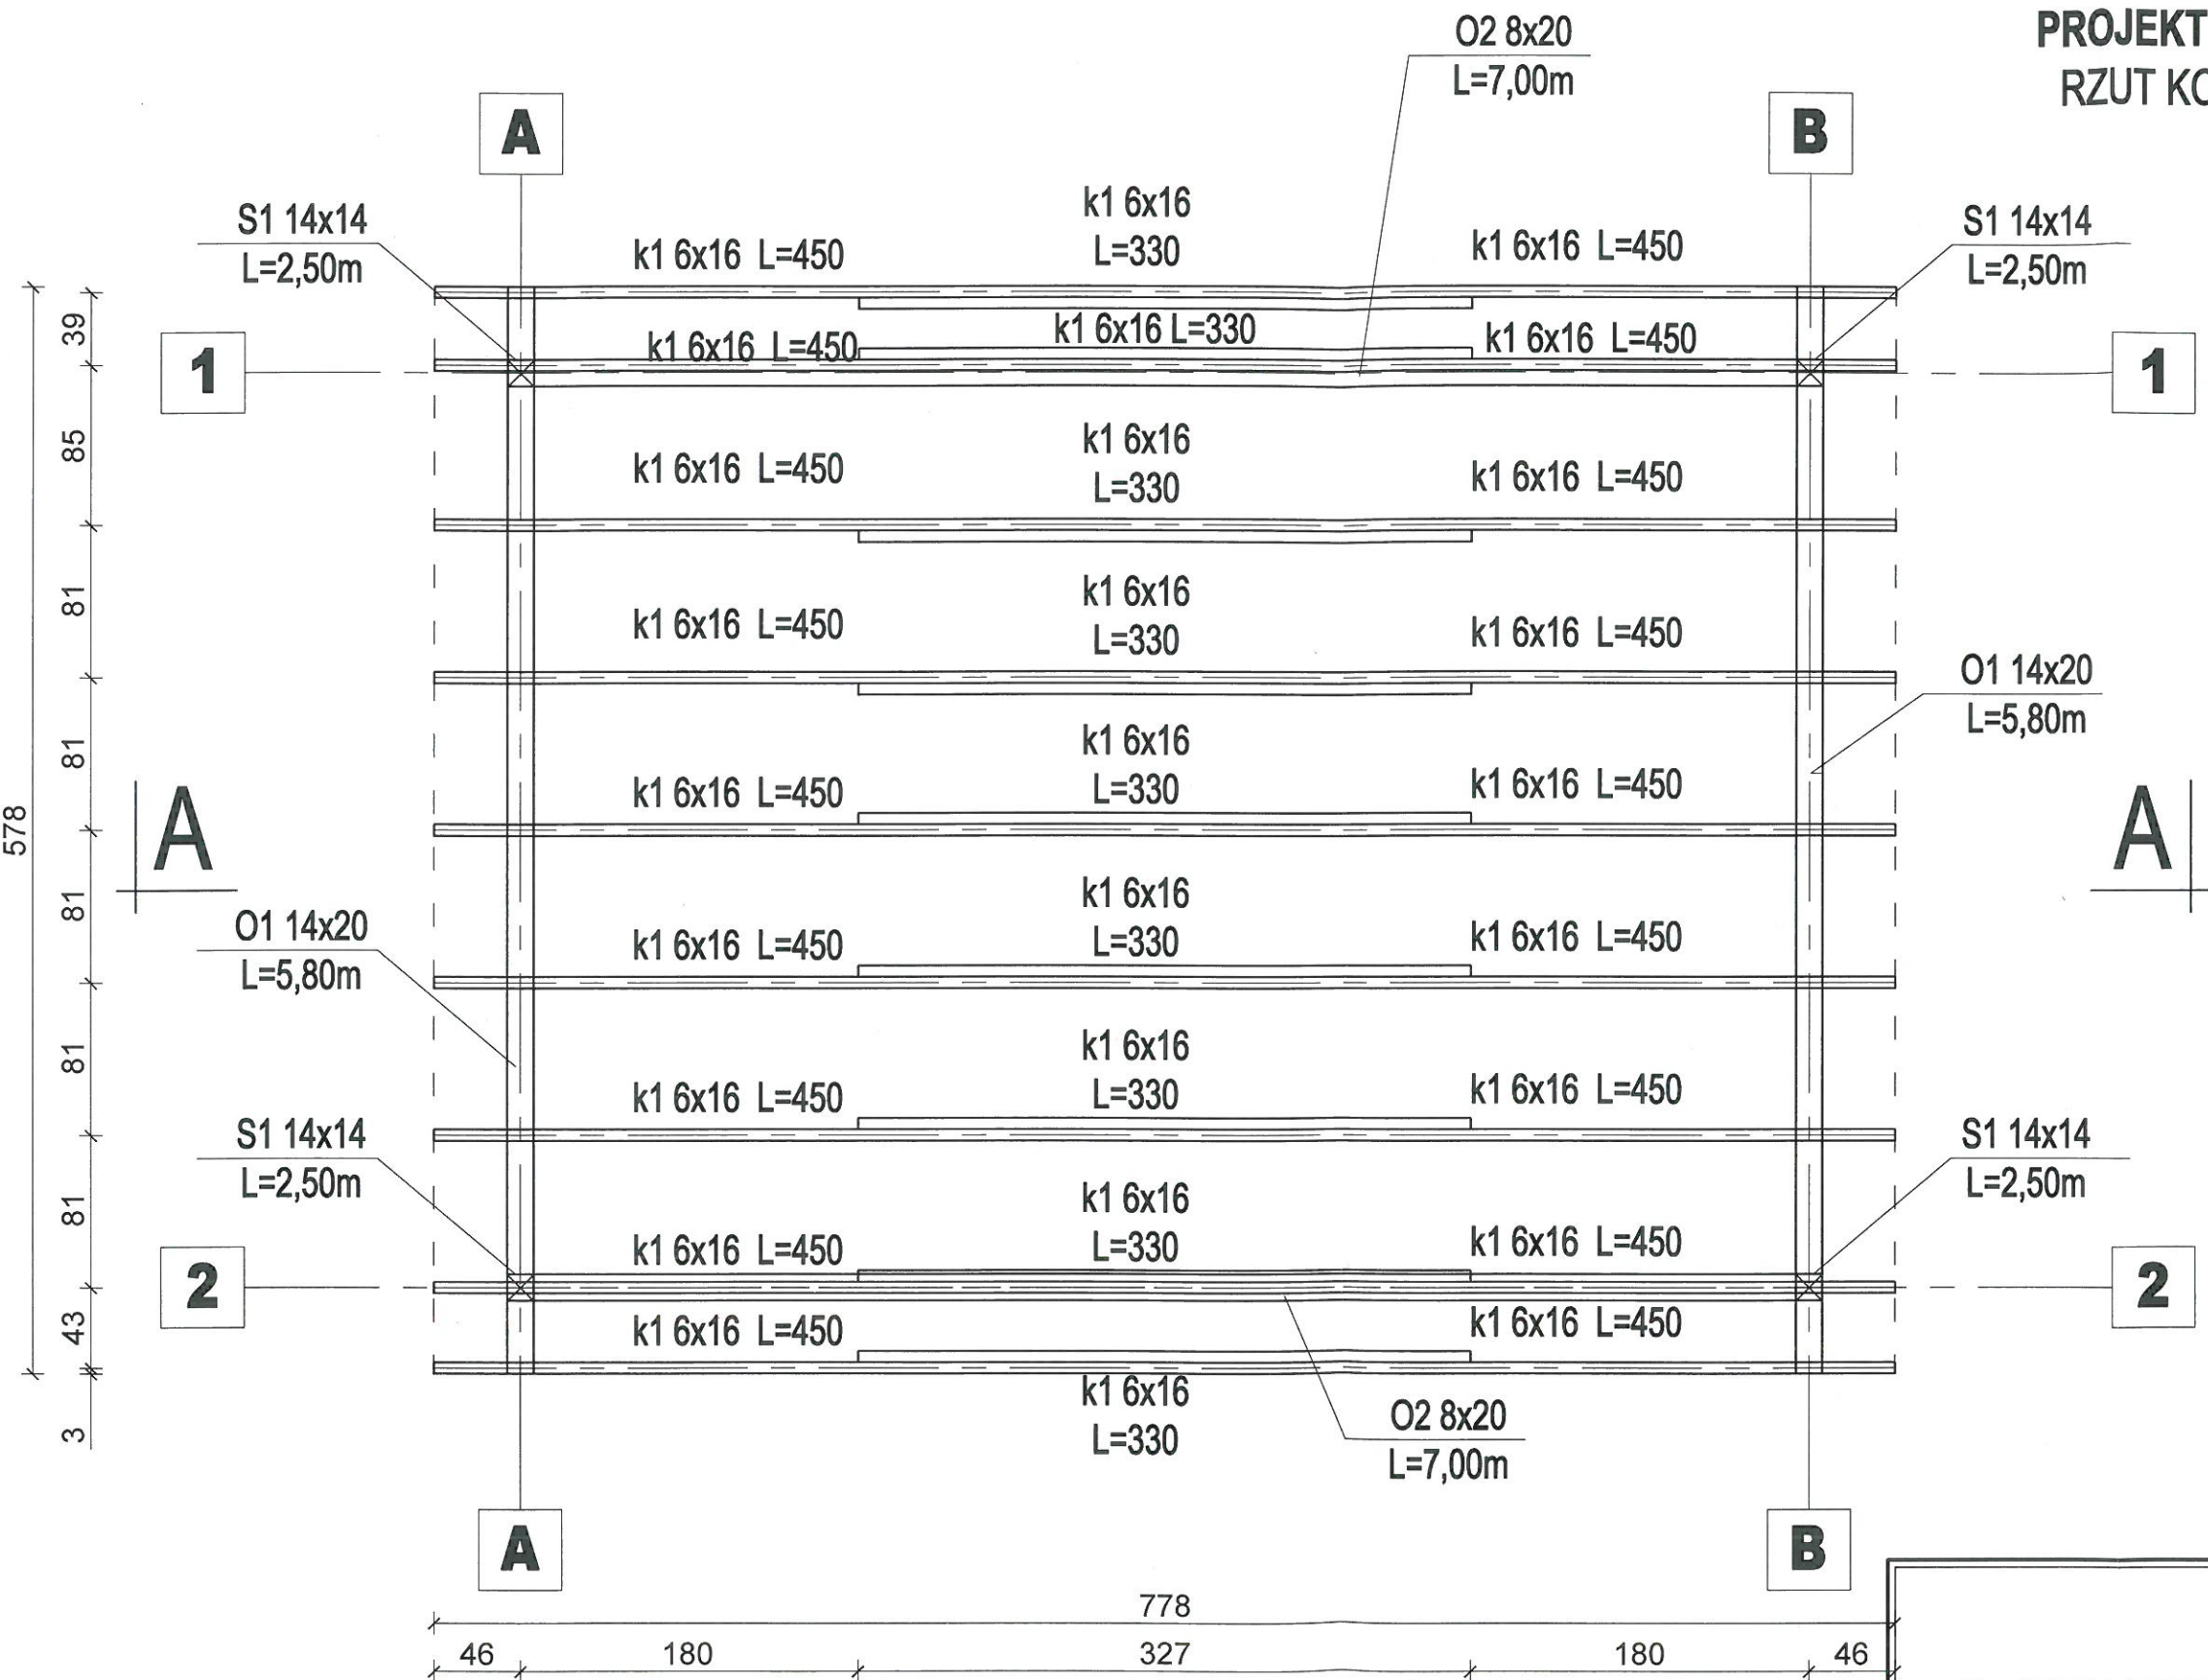


|                                         |                                       |               |
|-----------------------------------------|---------------------------------------|---------------|
| BRANŻA: BUDOWLANA                       |                                       | NR RYS        |
| PROJEKTOWAŁ                             |                                       |               |
| mgr inż. Michał Kamiński                |                                       |               |
| Uprawnienia do projektowania            |                                       |               |
| w specjalności konstrukcyjno-budowlanej |                                       |               |
| bez ograniczeń                          |                                       |               |
| Tytuł rysunku:                          |                                       |               |
| PROJEKT ARCH. BUDOWLANY                 |                                       |               |
| RZUT KONSTRUKCJI DACHU                  |                                       |               |
| 1 : 50                                  |                                       |               |
| OBIEKT:                                 | Włata                                 |               |
| LOKALIZACJA:                            | Klimy dz nr 60/ 2<br>gm. Kisielice    |               |
| INWESTOR:                               | Gmina Kisielice<br>ul. Daszyńskiego 5 |               |
| DATA:                                   | 03.2017                               | SKALA: 1 : 50 |

# PROJEKT ARCH. BUDOWLANY RZUT STÓP FUNDAMENTOWYCH

1:50

STAROSTWO POWIATOWE  
w Hawie  
4-2001 (dawa), ul. gen. Wł. Andersa 12  
tel. (089) 649 61 83, fax (089) 649 66 01

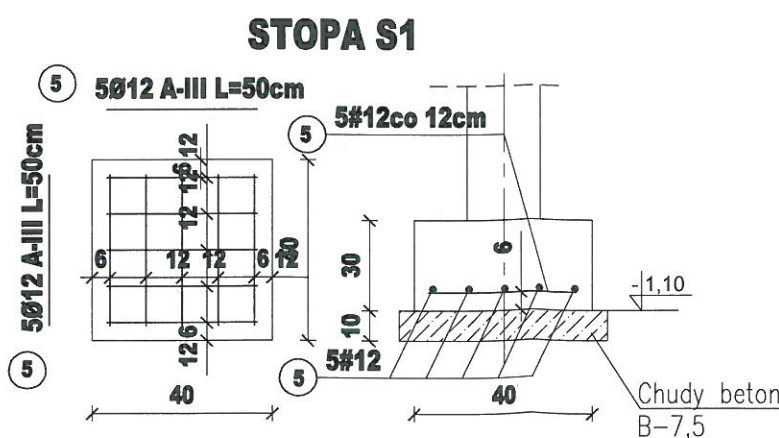
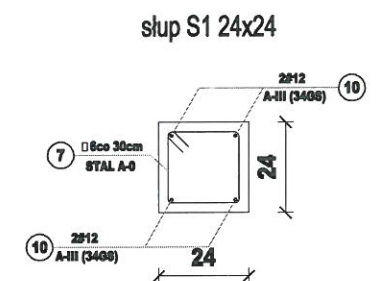
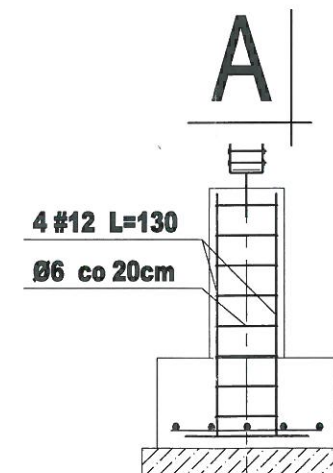
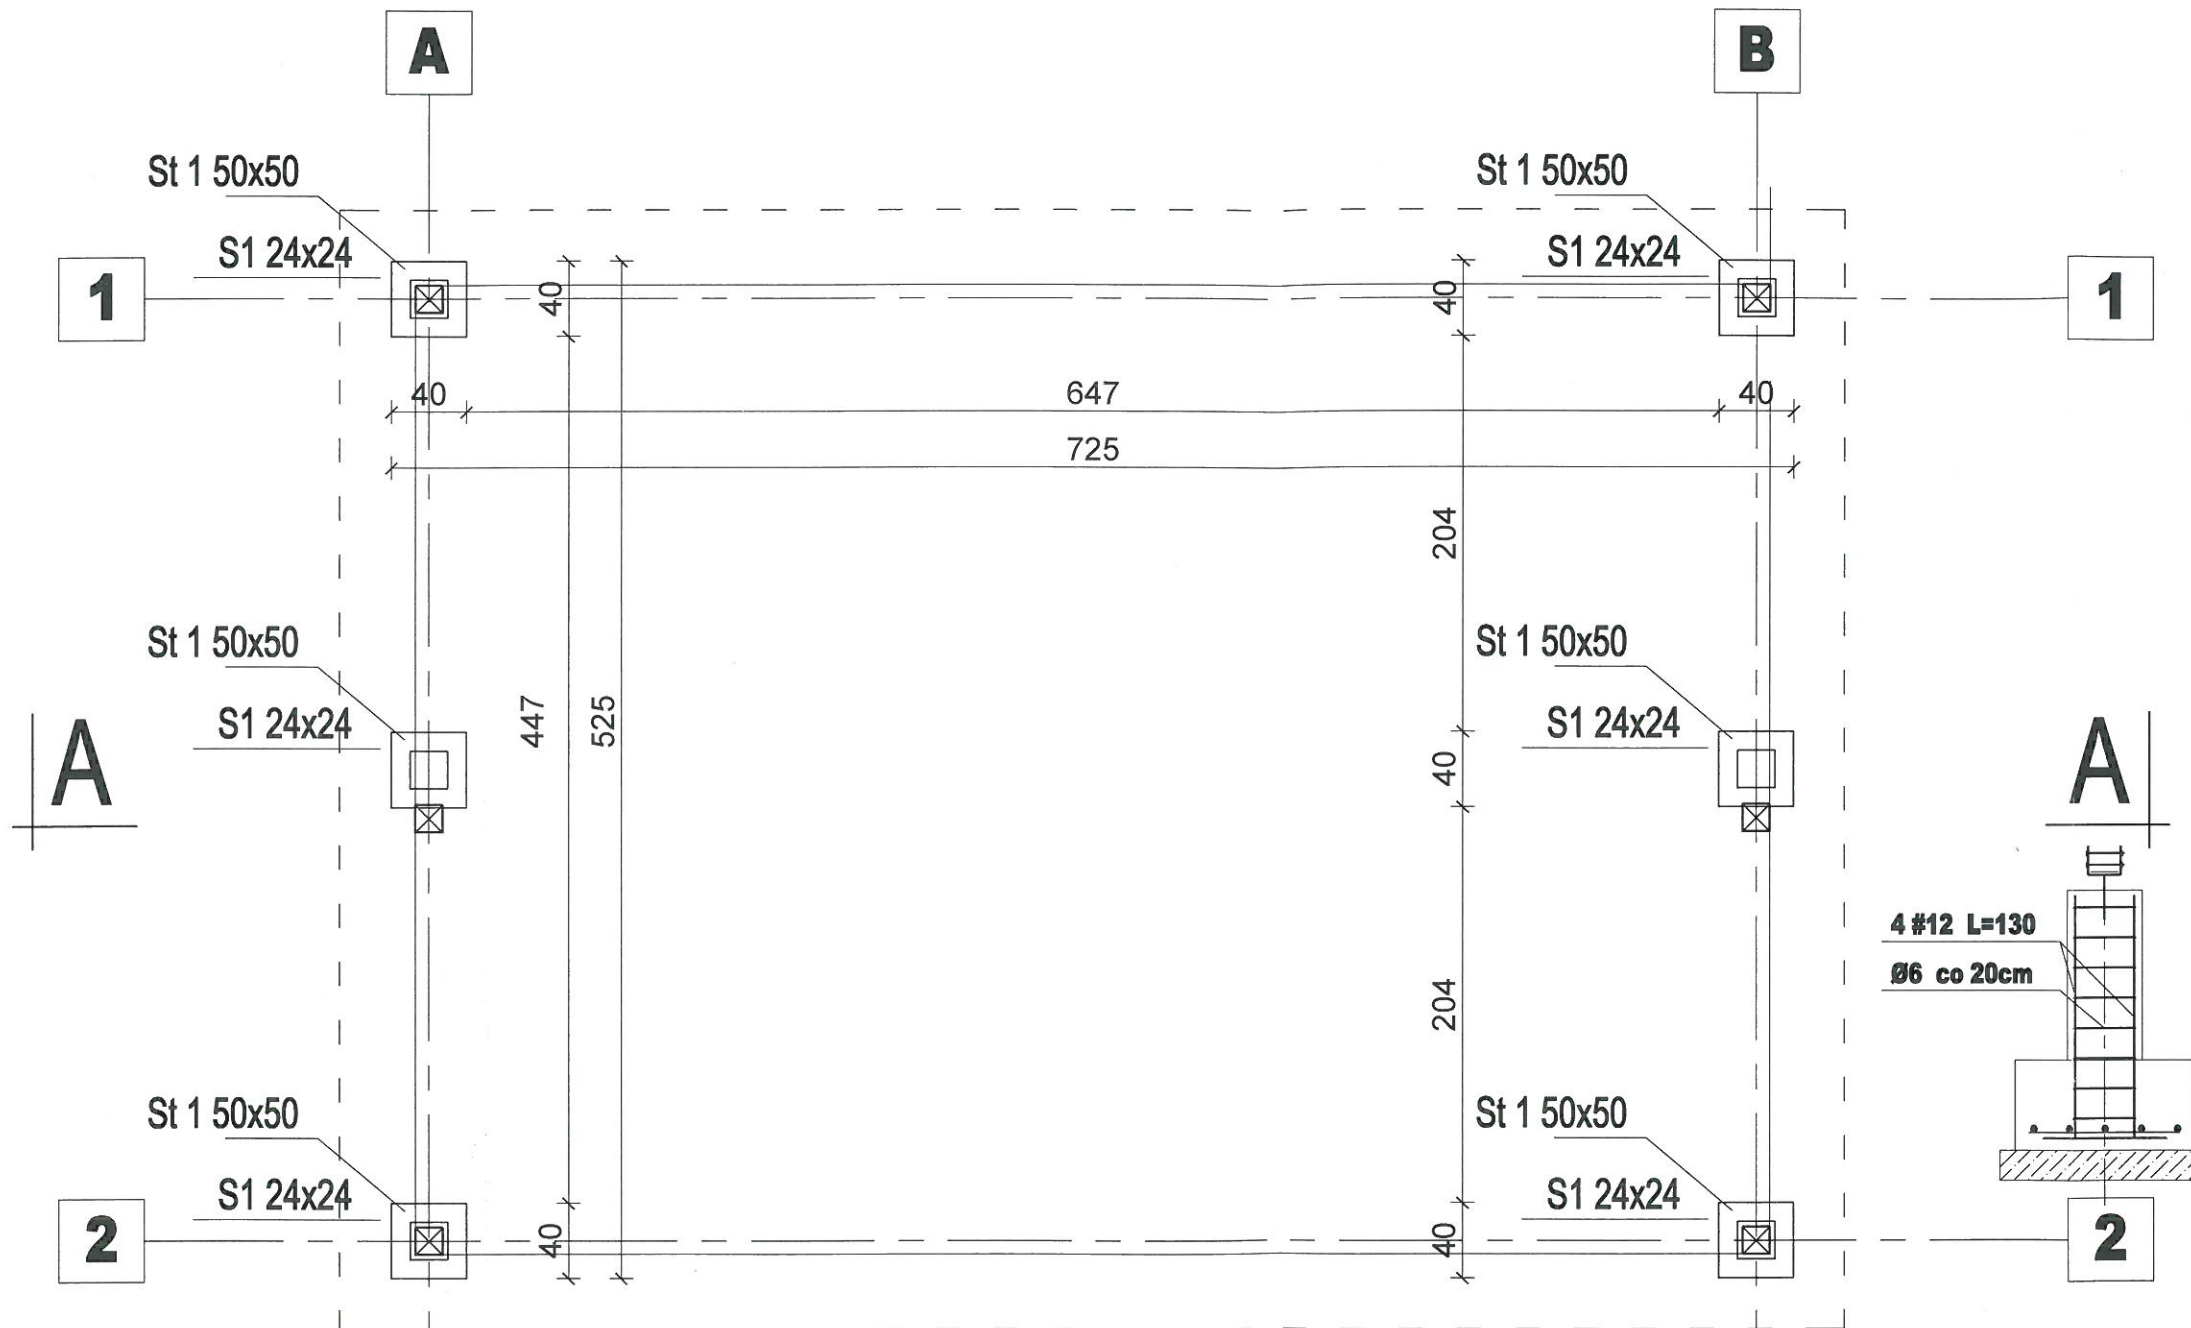


|   |                                       |             |
|---|---------------------------------------|-------------|
| BRANŻA: BUDOWLANA   |                                       | NR RYS      |
| PROJEKTOWAŁ: <b>PROJEKTANT</b><br>mgr inż. Michał Kamiński<br>Upewnienie do projektowania<br>specjalności konstrukcyjno-budowlanej<br>TYTUŁ RYSUNKU: <b>PROJEKT ARCH. BUDOWLANY</b><br><b>RZUT STÓP FUNDAMENTOWYCH</b><br>1:50 |                                       |             |
| OBIEKT:   | Włata                                 |             |
| LOKALIZACJA:   | Klimy dz nr 60/ 2<br>gm. Kisielice    |             |
| INWESTOR:   | Gmina Kisielice<br>ul. Daszyńskiego 5 |             |
| DATA:   | 03.2017                               | SKALA: 1:50 |



PROJEKT ARCH. BUDOWLANY  
WIDOKI ELEWACJI  
1 : 100


URZĘDZAROSTWO POWIATOWE  
w Iławie  
4-200 Iława, ul. gen. Wł. Andersa 2a  
tel. 846 66 82 fax (089) 649 66 00

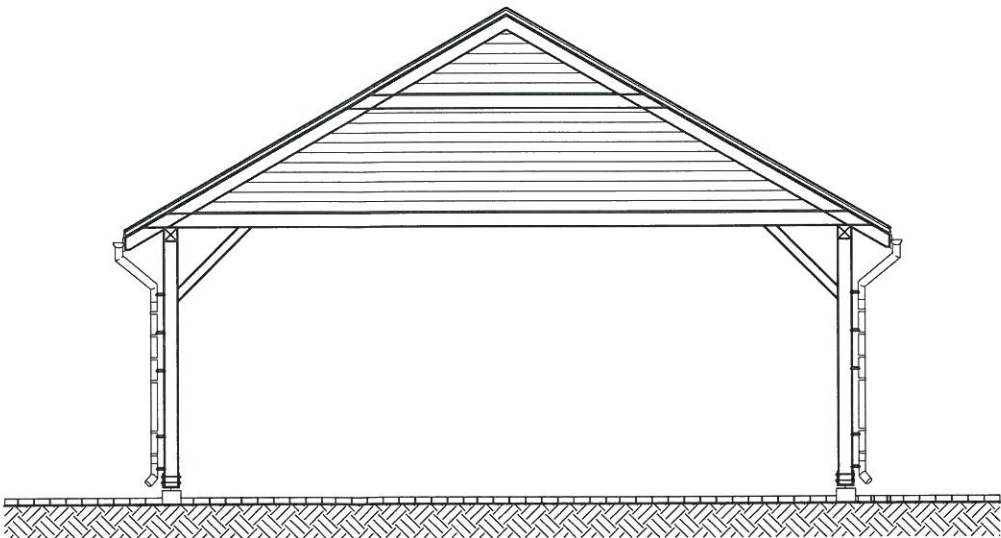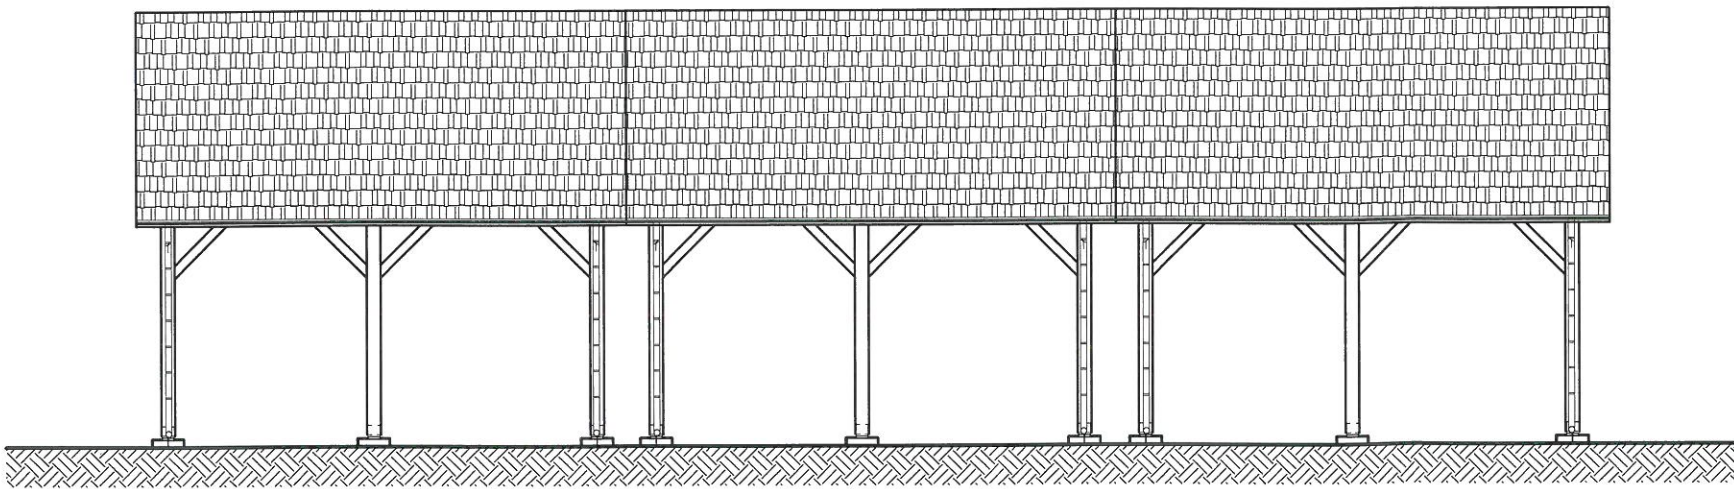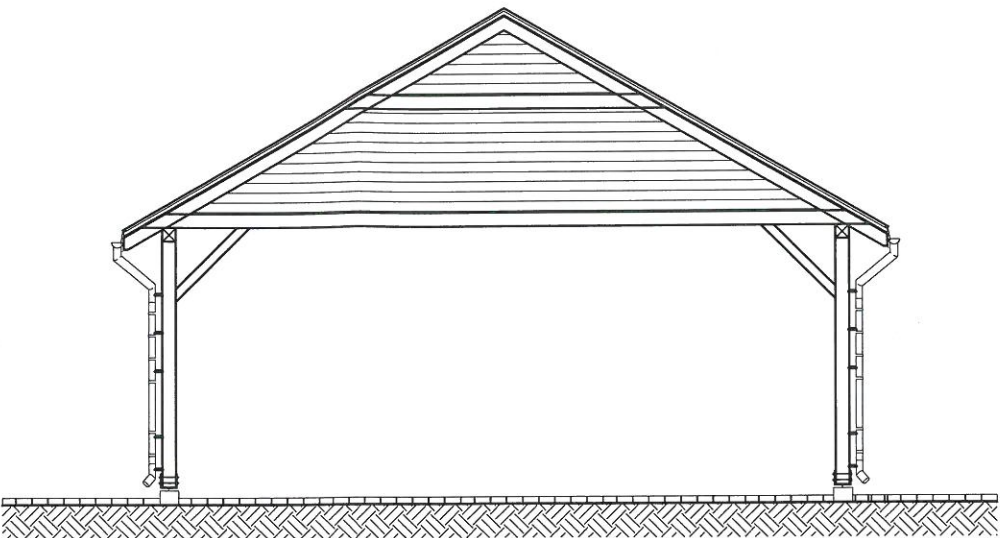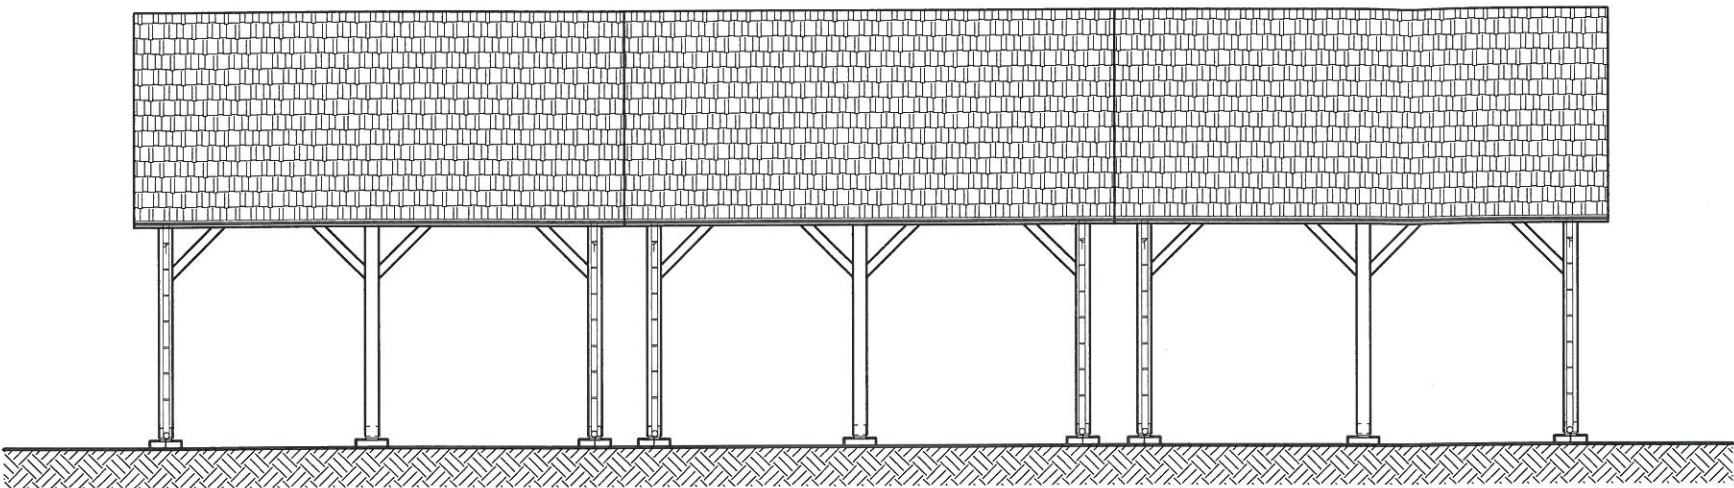

|                                                 |               |   |                                           |
|-------------------------------------------------|---------------|---|-------------------------------------------|
| SPRAWDZIŁ:                                      |               | BRANŻA: BUDOWLANA   | NR RYS                                    |
| OBIEKT: Wiata                                   |               | PROJEKTOWAŁ:<br>mgr inż. Michał Kamiński<br>Upoważnienie do projektowania<br>specjalności: konstrukcyjno-budowlane!<br>TYTUŁ RYSUNKU:<br>WAM/0040/PW/OK/15 | OPRACOWAŁ:<br>mgr inż.<br>Michał Kamiński |
| LOKALIZACJA: Klimy dz nr 60/ 2<br>gm. Kisielice |               | PROJEKT ARCH. BUDOWLANY<br>WIDOKI ELEWACJI<br>1 : 100   |                                           |
| INWESTOR: Gmina Kisielice<br>ul. Daszyńskiego 5 | DATA: 03.2017 | SKALA: 1 : 50   |                                           |

**PROJEKT ARCH. BUDOWLANY**  
**RZUT PRZYZIEMIA**  
 1:50

STAROSTWO POWIATOWE  
 w Ilawie  
 14-200 Ilawa, ul. gen. Wł. Andersa 2  
 tel. (089) 649 66 38, fax (089) 649 66 01

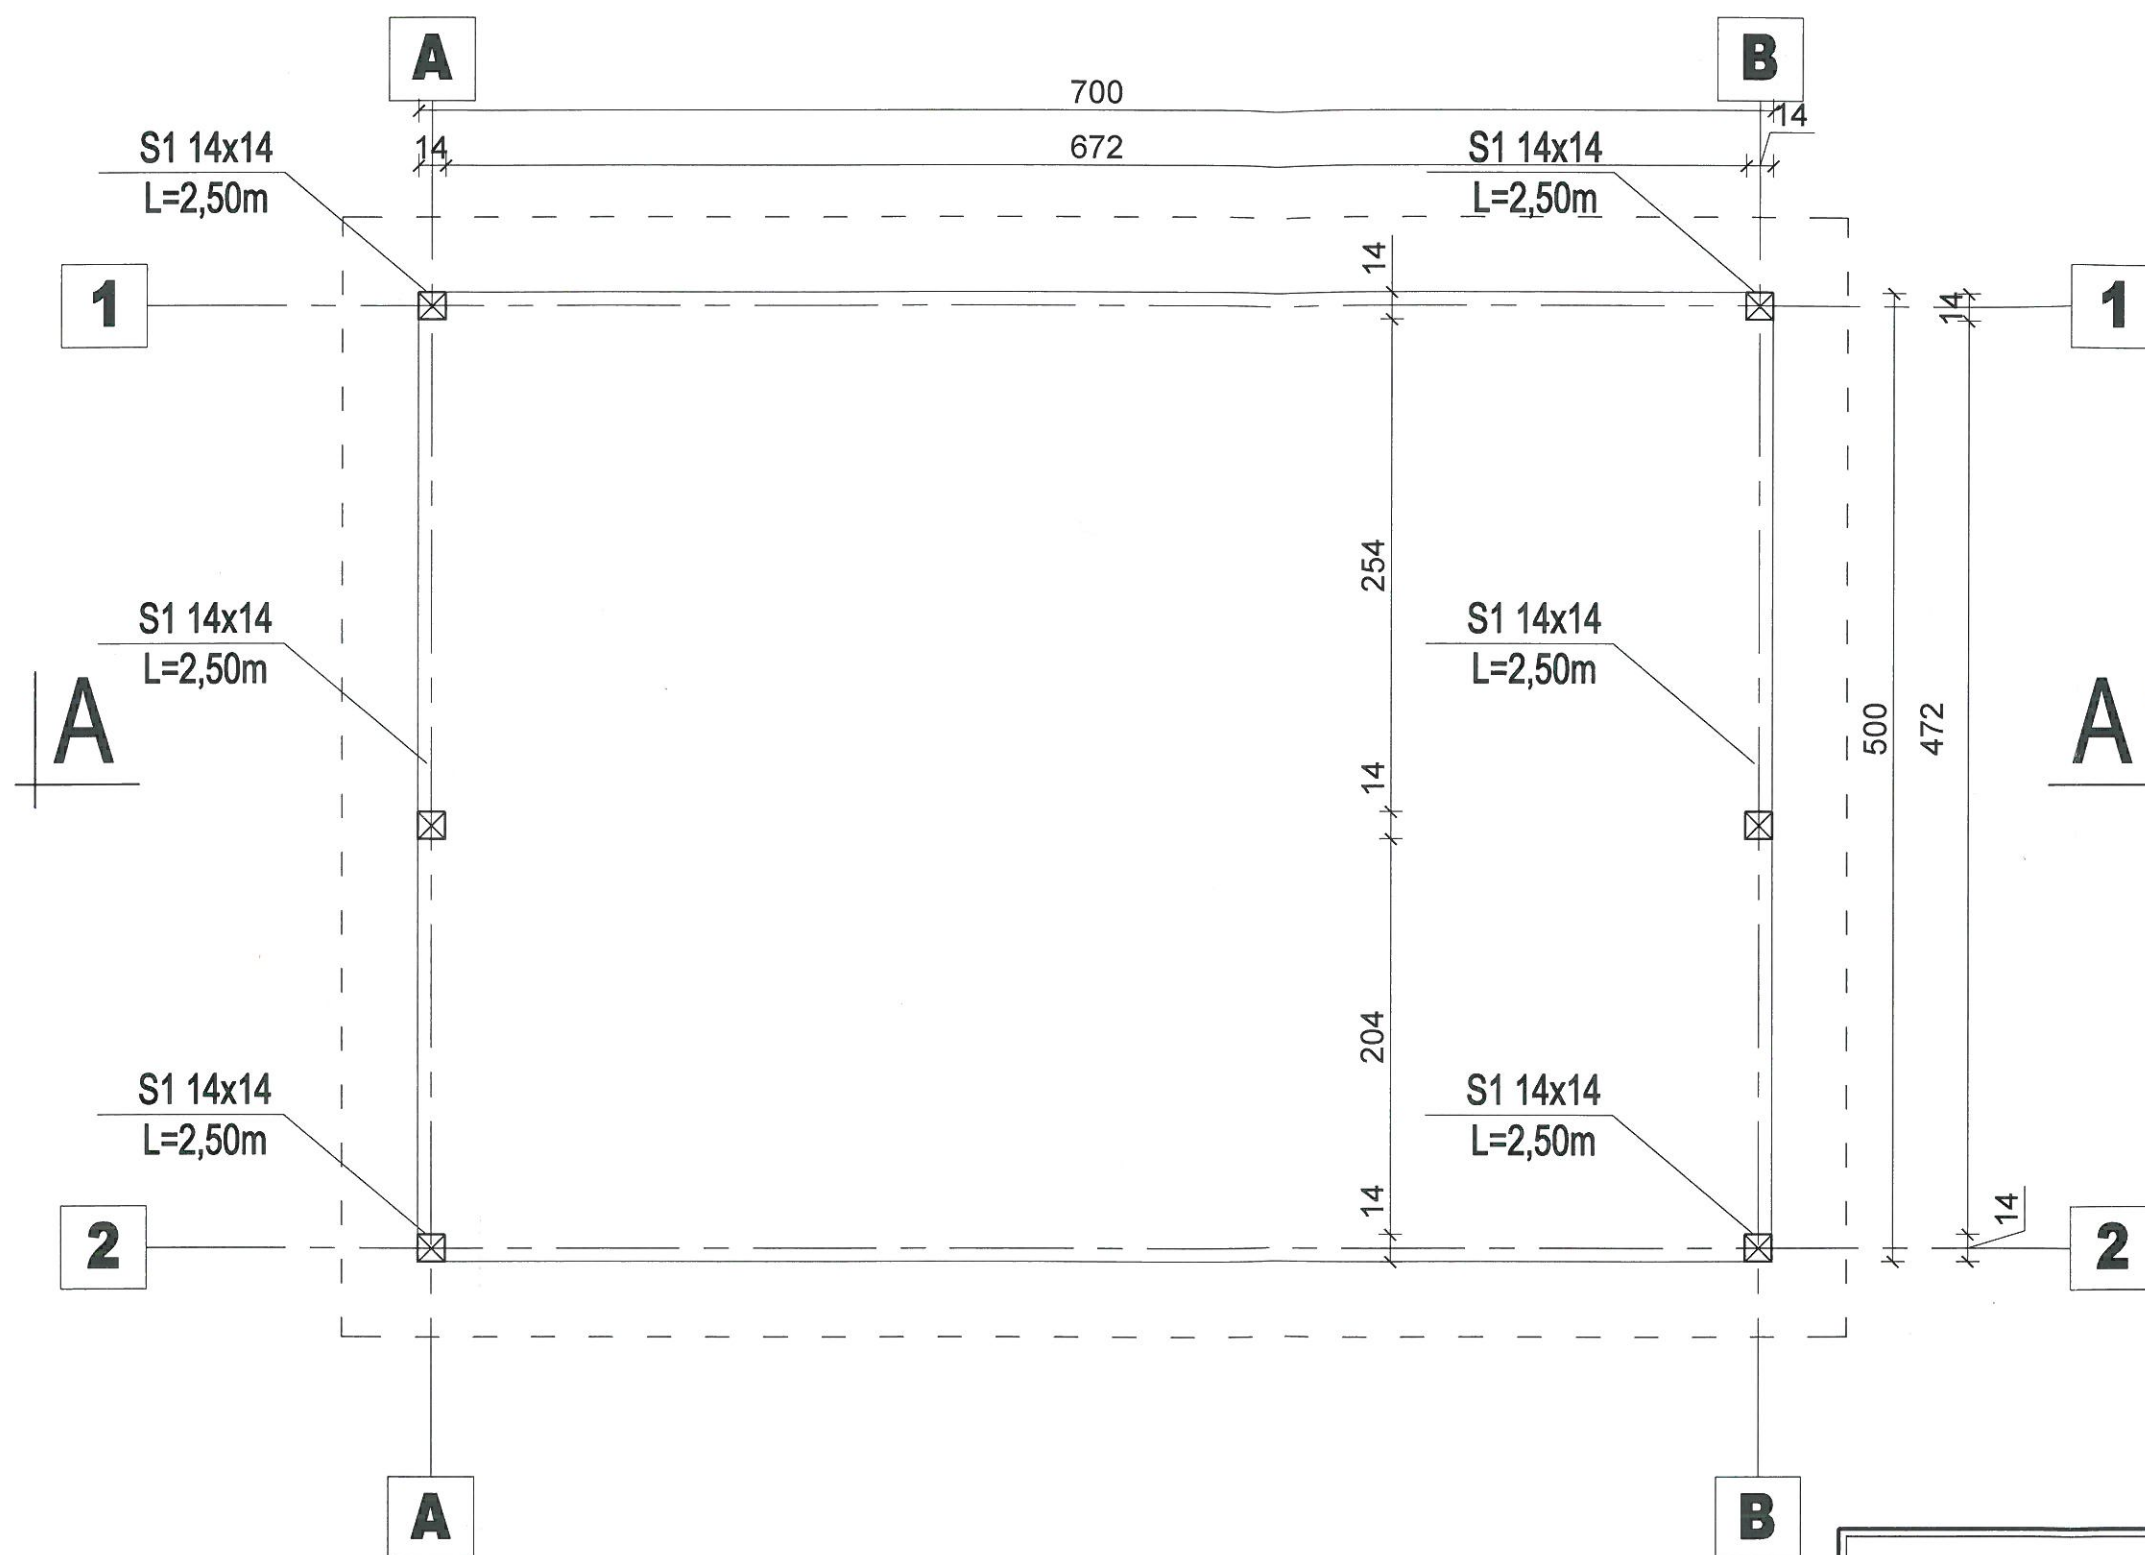

|              |  |   |             |
|--------------|--|---|-------------|
|              |  | BRANŻA: BUDOWLANA   | NR RYS      |
| OBIEKT:      |  | Włata   |             |
| LOKALIZACJA: |  | Klimy dz nr 60/ 2<br>gm. Kisielice   |             |
| INWESTOR:    |  | Gmina Kisielice<br>ul. Daszyńskiego 5   |             |
| DATA:        |  | 03.2017   | SKALA: 1:50 |
|              |  | PROJEKTOWAŁ<br><b>mgr inż. Michał Kamiński</b><br>Uprawnienia do projektowania<br>w specjalności konstrukcyjno-budowlanej<br>TYTUŁ RYSUNKU: bez ograniczeń<br>WAM/00.40/PWOK/15<br><b>PROJEKT ARCH. BUDOWLANY</b><br><b>RZUT PRZYZIEMIA</b><br>1:50 |             |