


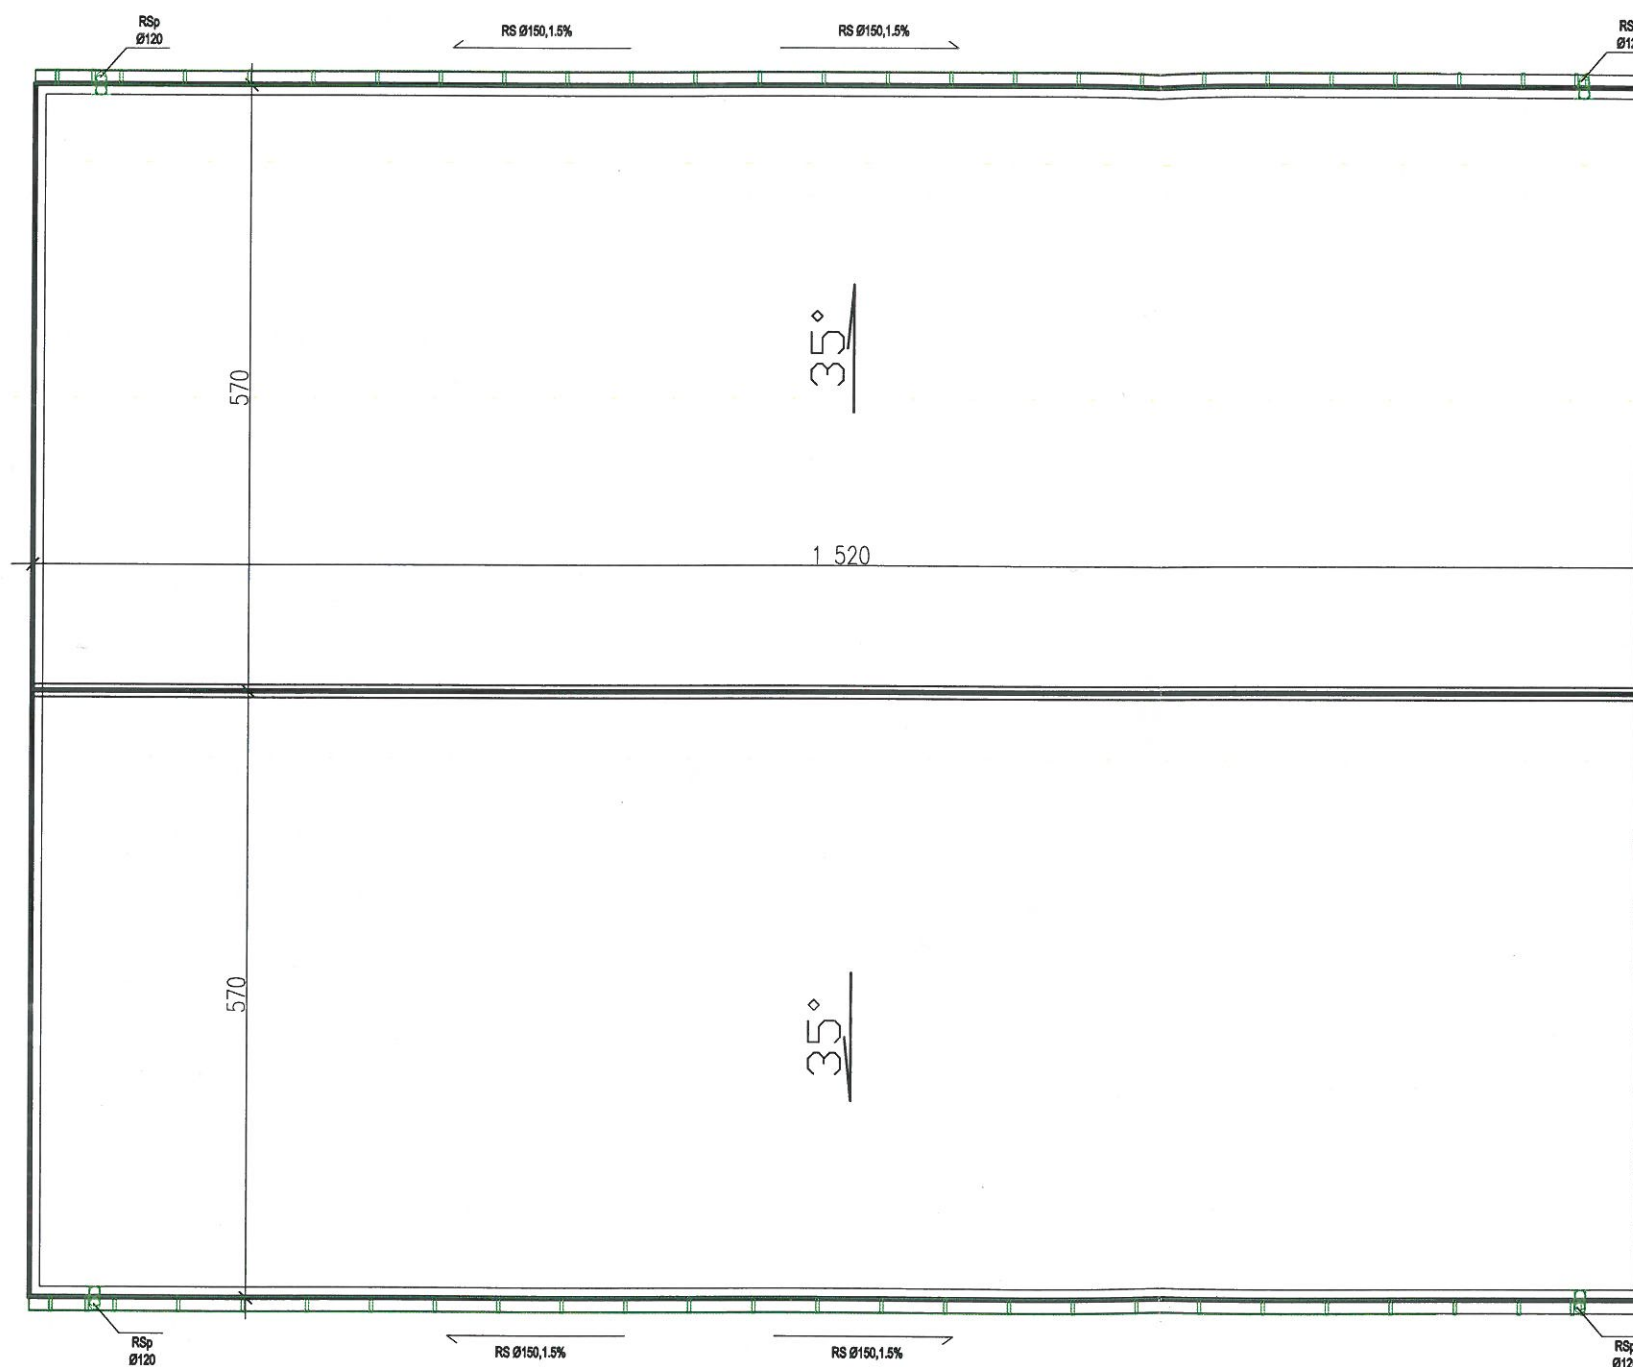

Nazwa	JM	Ilość
Szerokość budynku	M	11
Długość budynku	M	14,20
Długość dachu	M	15
Wysokość od stropu do szczytu	M	4,5
Szerokość pomiędzy rynnami	M	11,20
Ściana kolankowa	M	0,60

Potacie dachu			
Dach 1	Nr potac	Nachylenie [°]	Powierzchnie [m²]
2	2	35.00	105.77
	4	35.00	105.77
2			
4			

Powierzchnie dachów						
	Powierzchnie [m²]	Okapy [m]	Kalenice [m]	Narożniki [m]	Kosze [m]	Kr. szczytowe [m]
Dachy	211.54	30.40	15.20	0.00	0.00	27.83
Razem	211.54	30.40	15.20	0.00	0.00	27.83

PROJEKTANT
 MGR INŻ. ARCHITEKT MICHAŁ KAMIŃSKI
 Uprawnienia do projektowania w specjalności
 architektonicznej bez ograniczeń
 23/WMOKK/2017
 członek WMOiA