


ROZDZIELNIA RP

RP												
	oświetlenie	oświetlenie	gniazda 230V ogólne	gniazda 230V ogólne	gniazda 230V łazienka, kuchnia,	gniazda 400V	oświetlenie	oświetlenie	gniazda 230V ogólne	gniazda 230V ogólne	gniazda 230V łazienka, kuchnia,	gniazda 400V
kW	0,6	0,6	1,5	1,5	1,5	2,5	0,6	0,6	1,5	1,5	1,5	2,5
nr obw	1	2	3	4	5	6	1	2	3	4	5	6

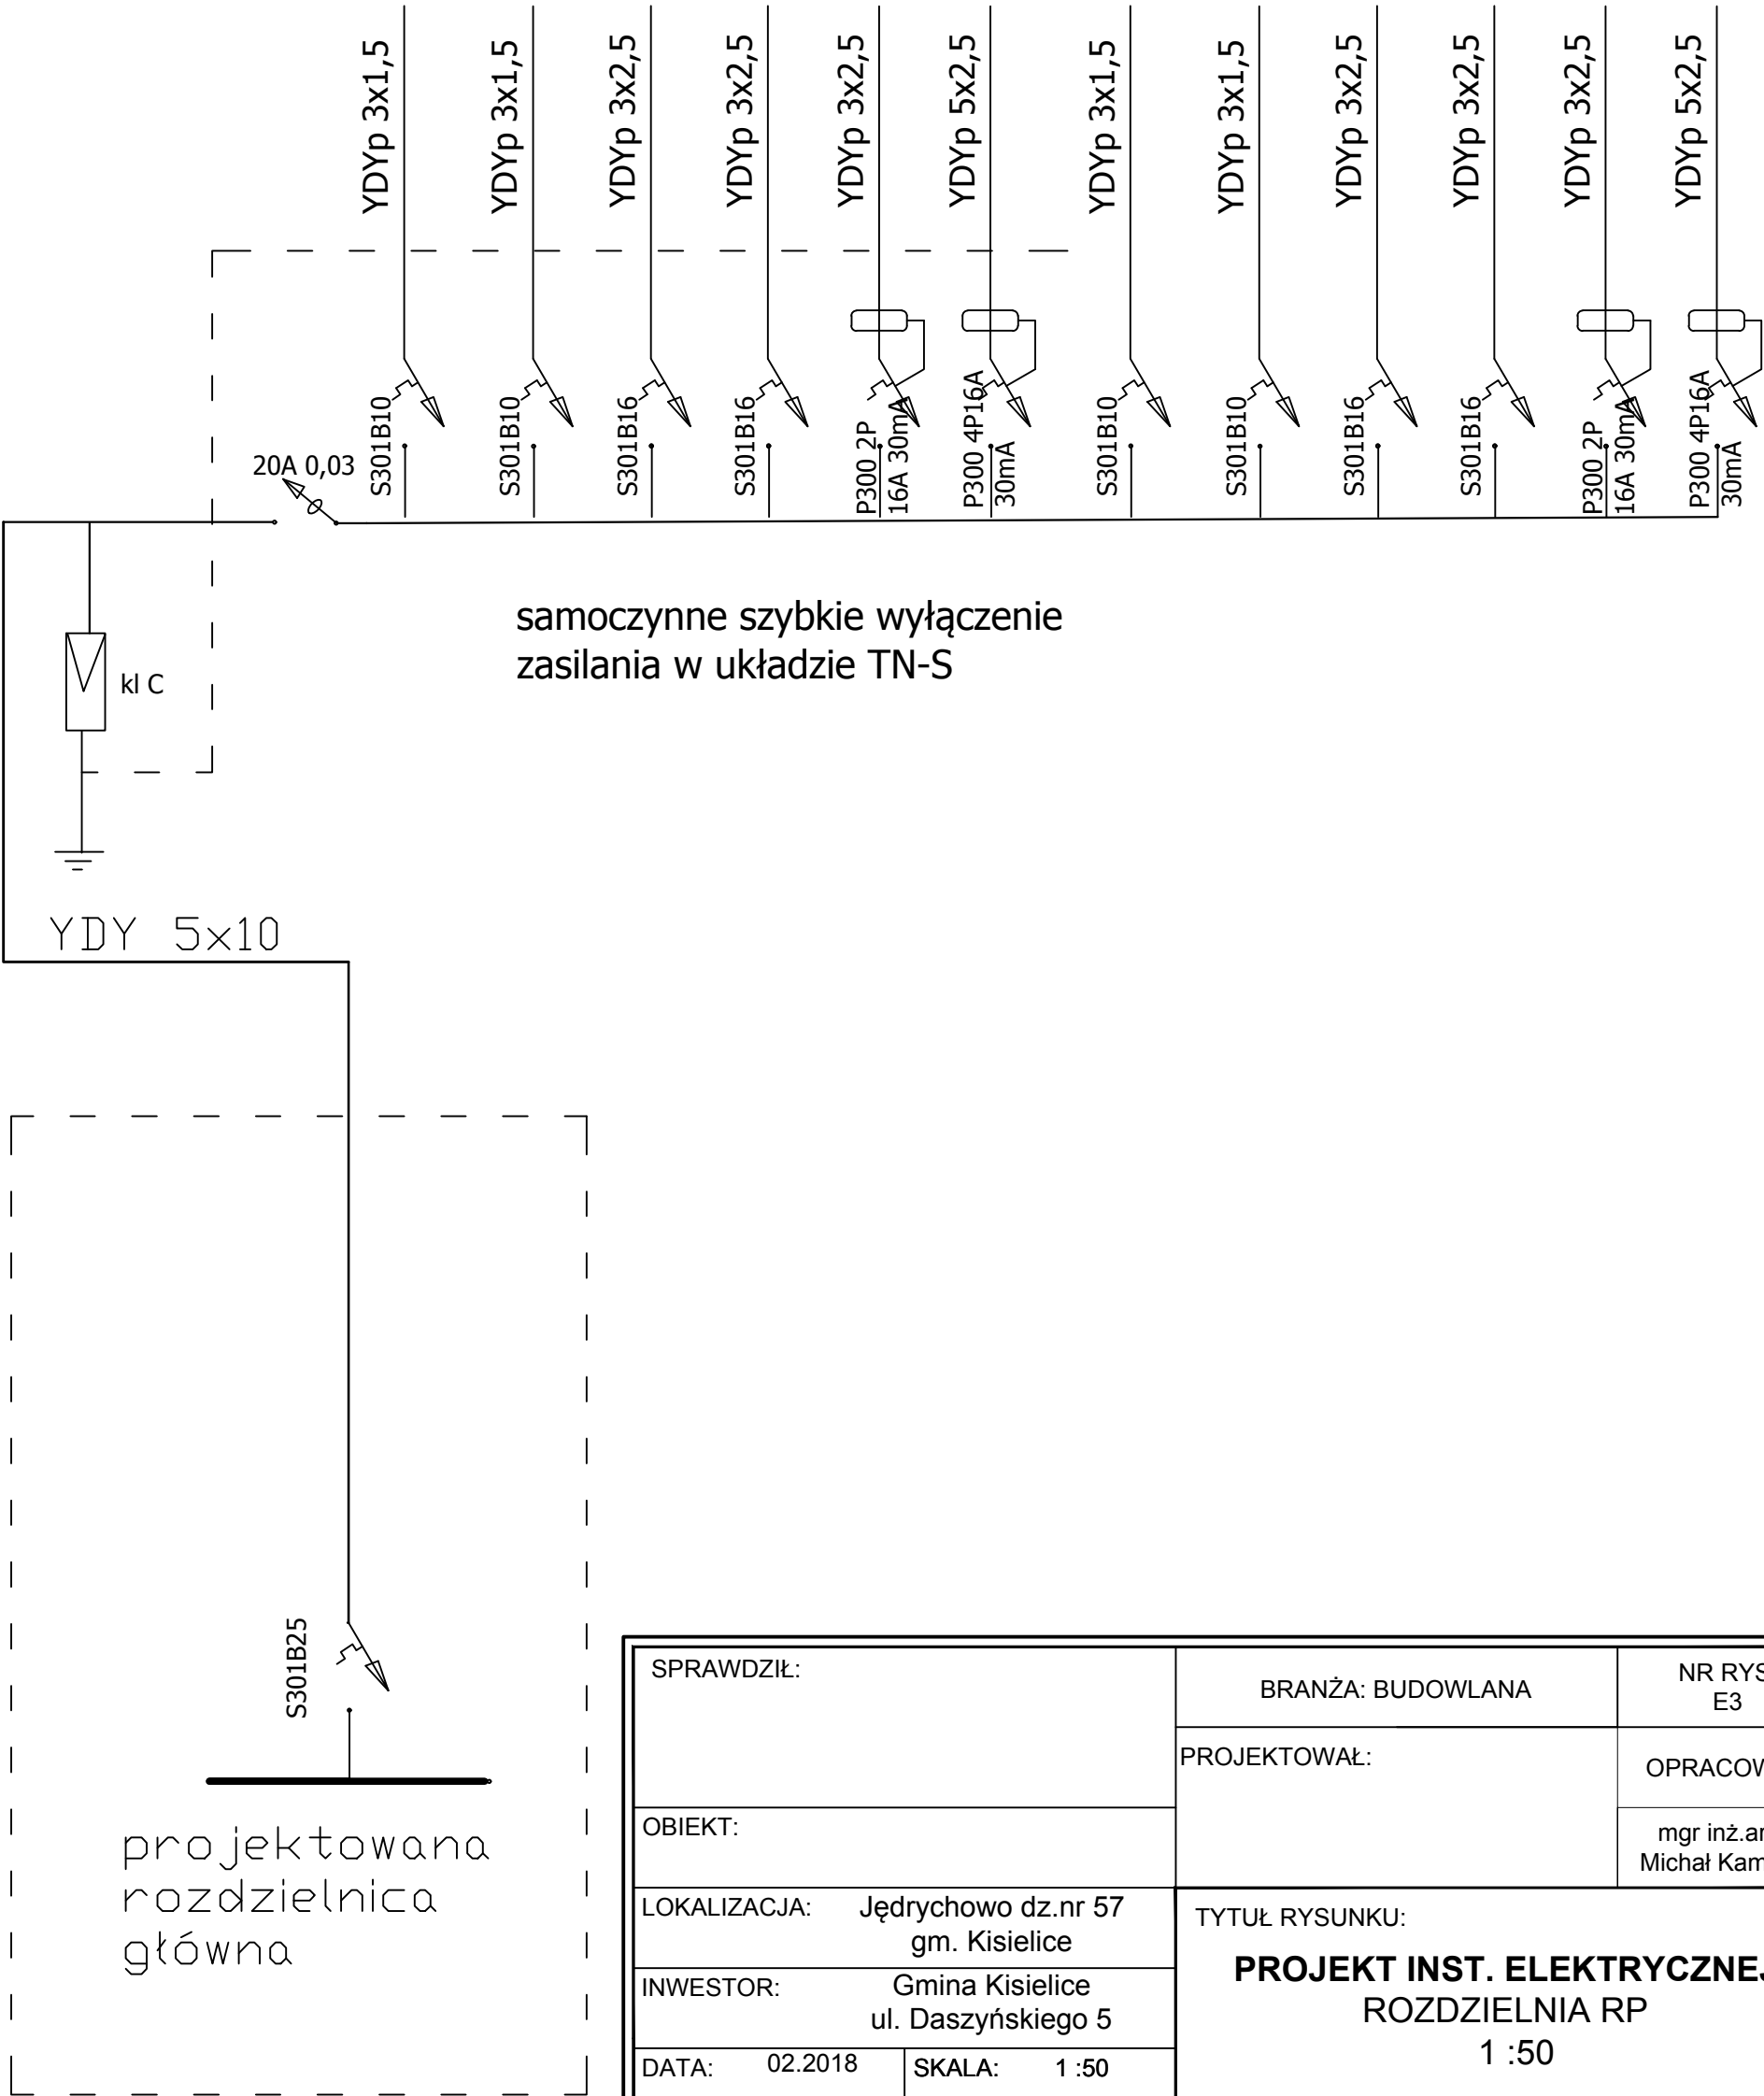

SPRAWDZIŁ:		BRANŻA: BUDOWLANA		NR RYS. E3	
		PROJEKTOWAŁ:		OPRACOWAŁ:	
OBIEKT:				mgr inż.arch. Michał Kamiński	
LOKALIZACJA:		Jędrzychowo dz.nr 57 gm. Kisielice		TYTUŁ RYSUNKU: PROJEKT INST. ELEKTRYCZNEJ ROZDZIELNIA RP 1 :50	
INWESTOR:		Gmina Kisielice ul. Daszyńskiego 5			
DATA: 02.2018		SKALA: 1 :50			