


PROJEKT ARCH-BUDOWLANY
PRZEBUDOWY ŚWIETLICY WIEJSKIEJ
RZUT POŁĄCI DACHU
1 : 100

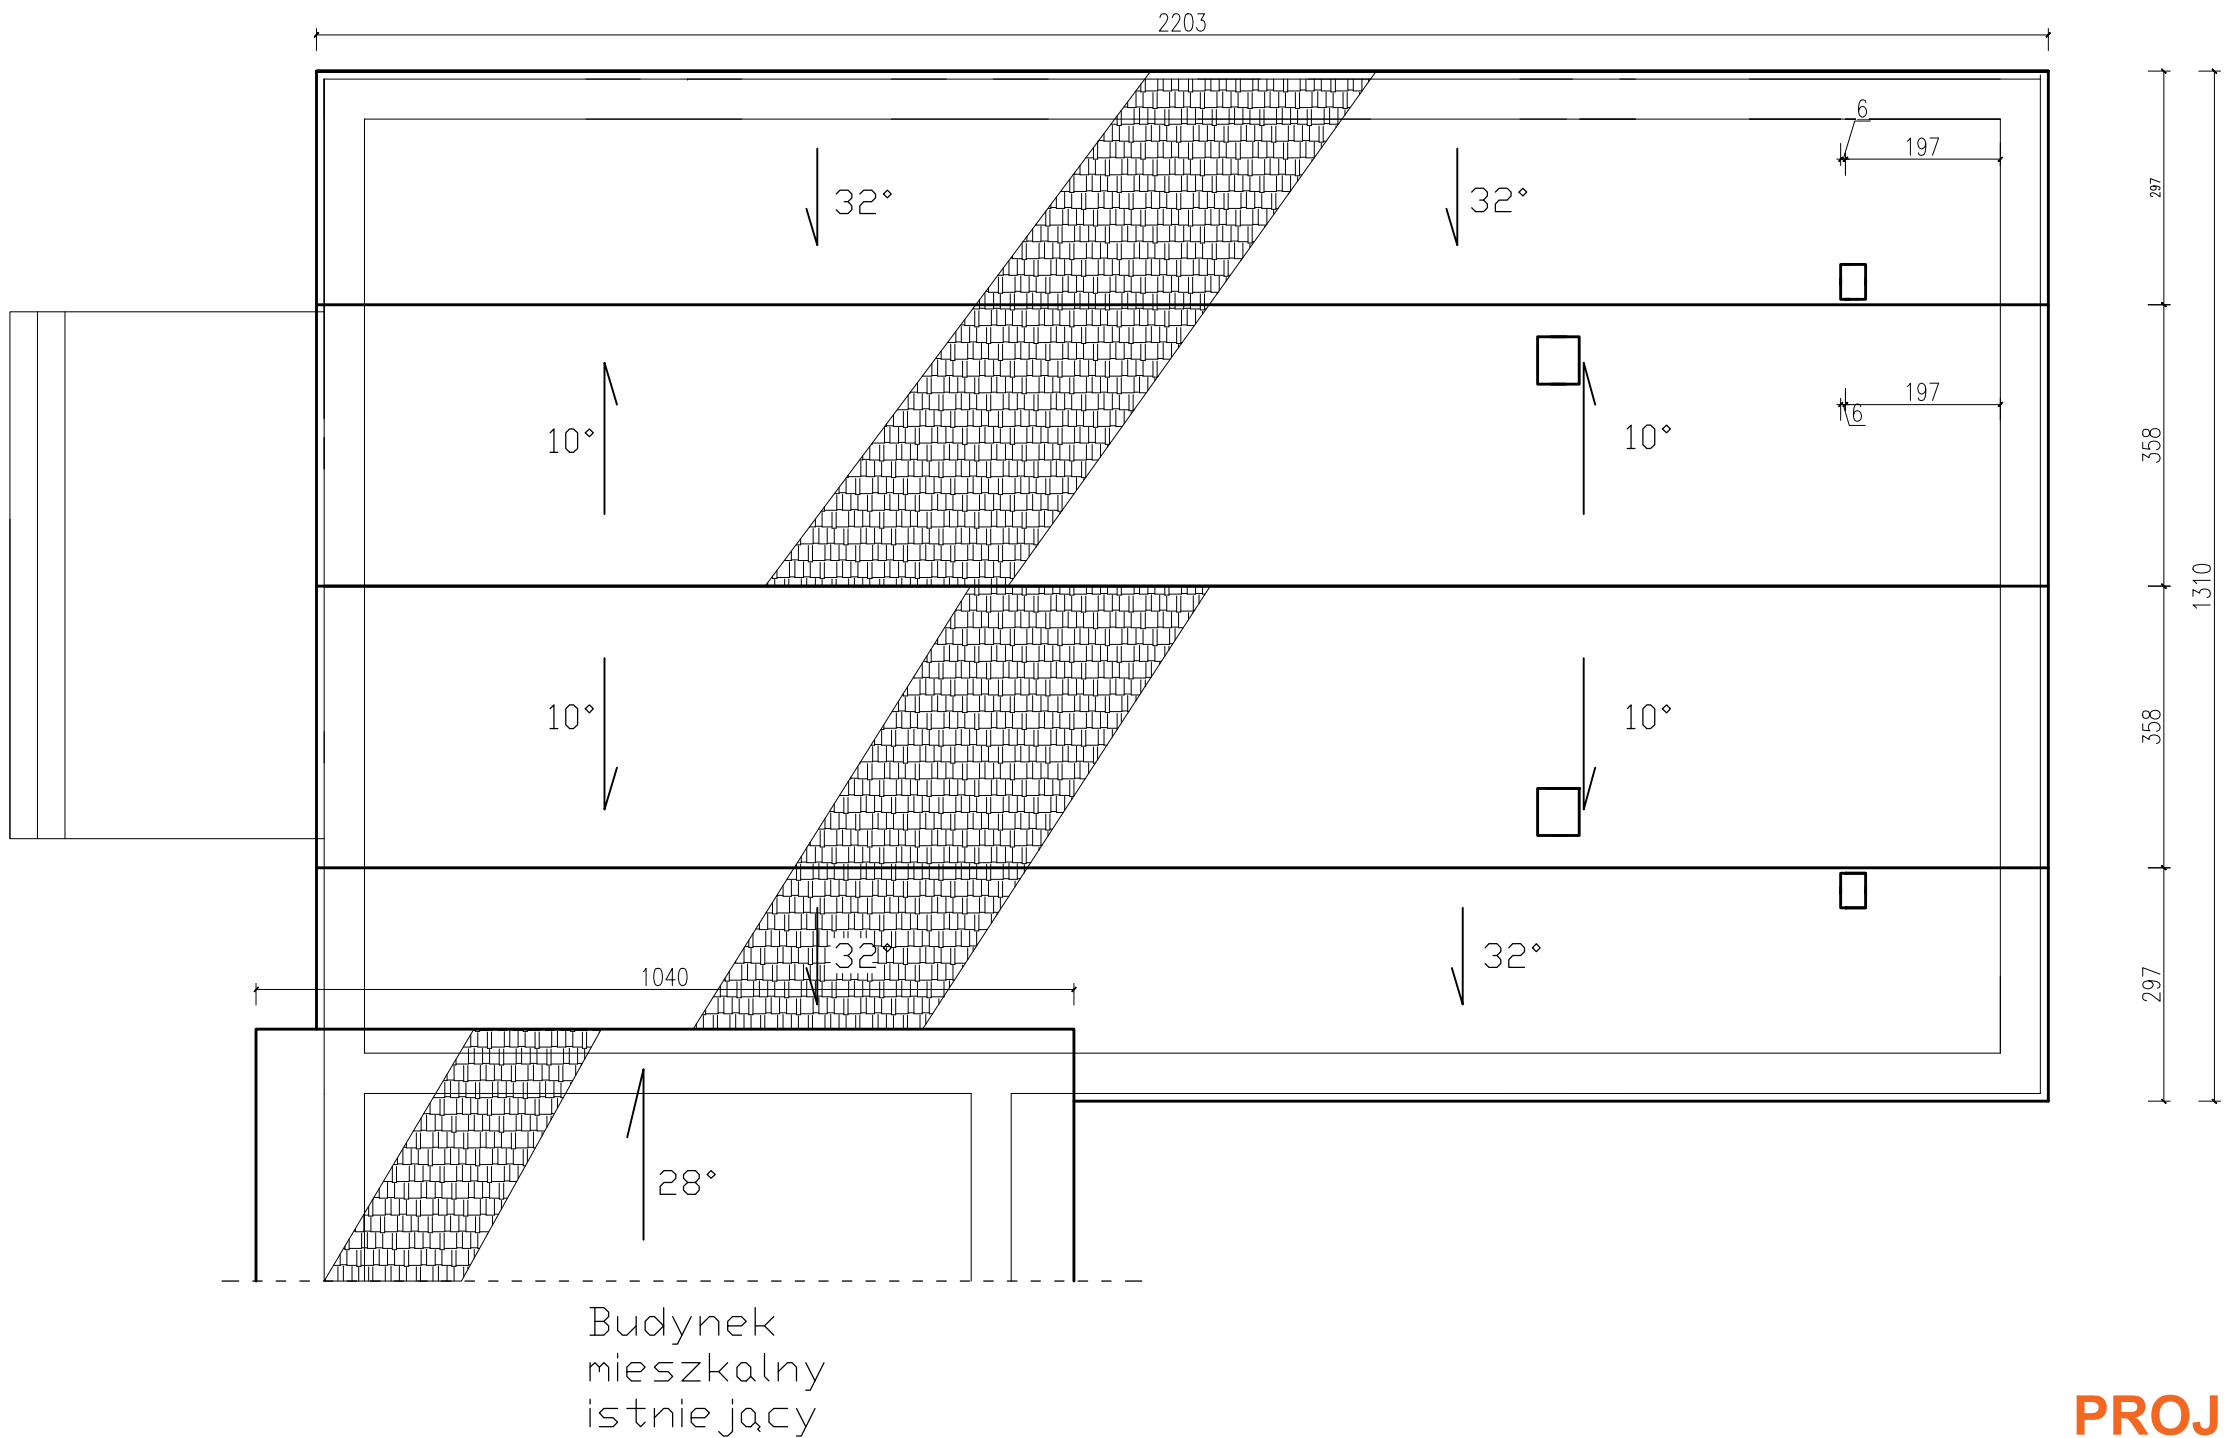

PROJEKT ZAMIENNY

	BRANŻA: BUDOWLANA	NR RYS
	PROJEKTOWAŁ	OPRACOWAŁ:
	OBIEKT: Rozbudowa i Przebudowa świetlicy w Jedrychowie	mgr inż. Michał Kamiński
	LOKALIZACJA: Jędrychowo dz.nr 57 gm. Kisielice	
INWESTOR: Gmina Kisielice ul. Daszyńskiego 5	TYTUŁ RYSUNKU:	
DATA: 02.2018	PROJEKT ARCH-BUDOWLANY PRZEBUDOWY ŚWIETLICY WIEJSKIEJ RZUT POŁĄCI DACHU 1 : 100	
SKALA: 1 : 100		