


PROJEKT ARCH-BUDOWLANY **ZAMIENNY**
PRZEBUDOWY ŚWIETLICY WIEJSKIEJ
PRZEKRÓJ A-A
1 : 100

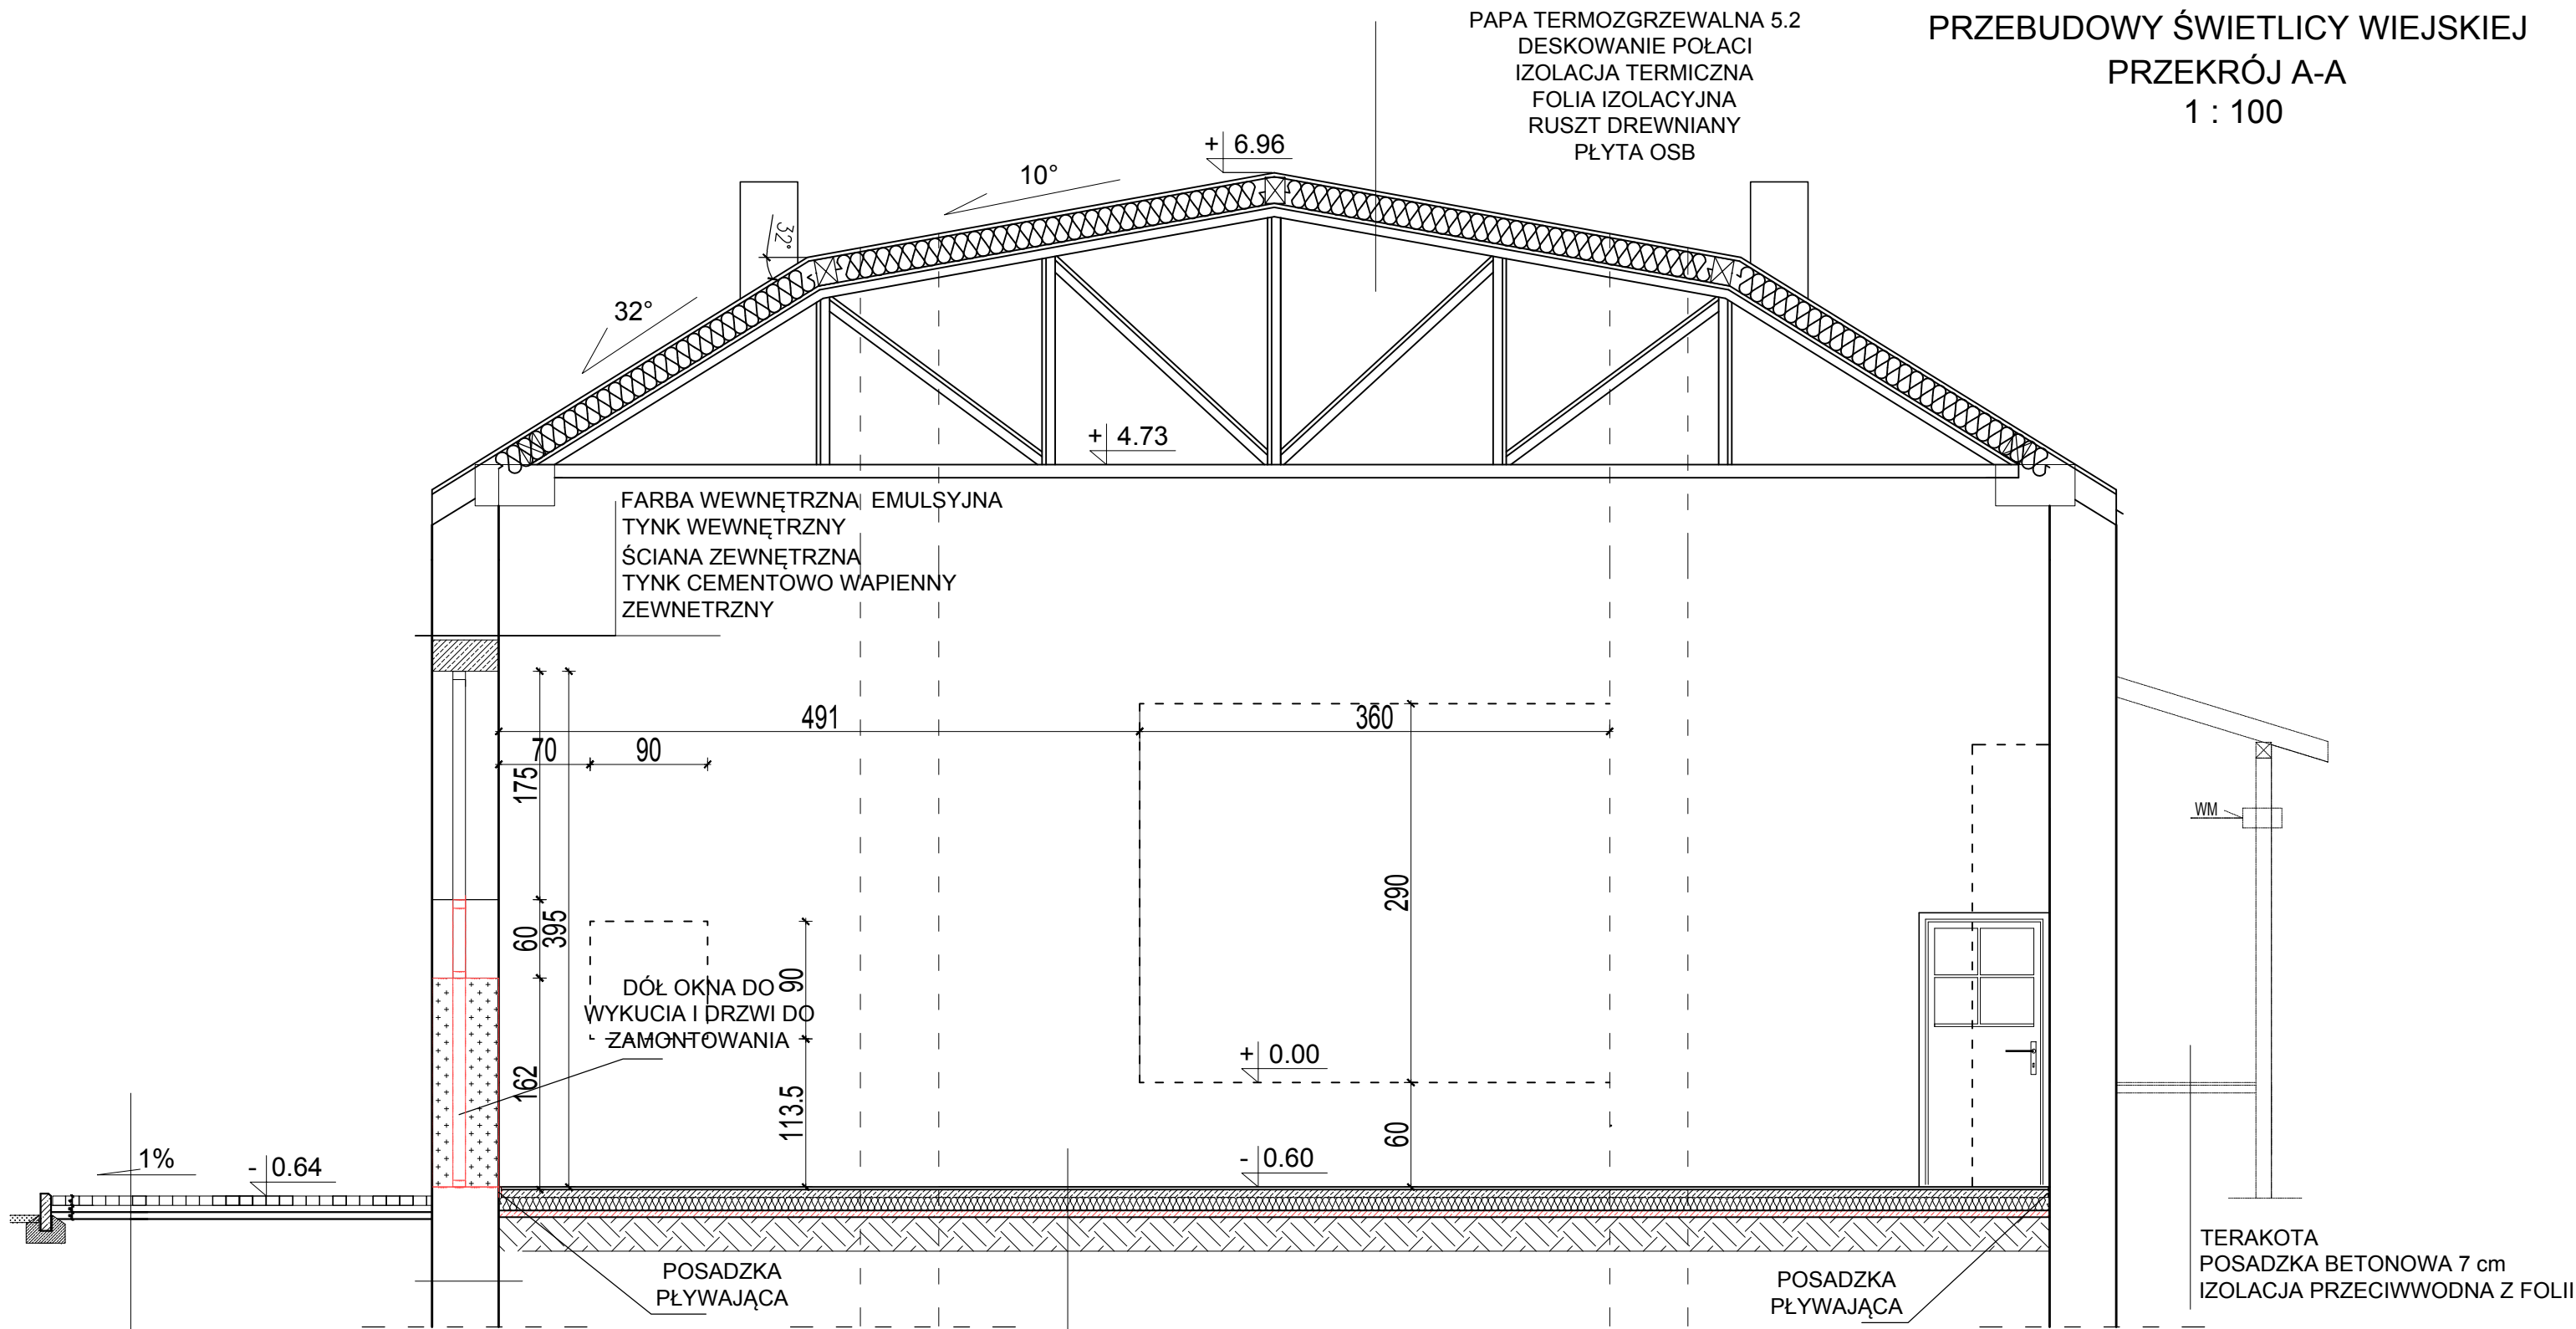

PROJEKT ZAMIENNY

Kostka betonowa szara - 6cm
Podsypka cem-piask. (1:4) - 5cm
Podbudowa betonowa - 5 cm
Podbudowa z tłucznia - 15cm
Warstwa istniejącego gruntu

- ściany istniejące
- projektowane ściany wewnętrzne;
- otwór do wykucia
- ściany do wyburzenia
- otwór do zamurowania

WYKŁADZINA PCV
EMULSJA GRUNTUJĄCA-PODKŁAD
POSADZKA BETONOWA 10 cm
IZOLACJA PRZECIWWODNA Z FOLII
IZOLACJA TERMICZNA 10 CM
IZOLACJA PRZECIWWODNA Z FOLII
CHUDY BETON 5-8 CM
ISTNIEJACY GRUNT RODZIMY

SPRAWDZIŁ:	BRANŻA: BUDOWLANA	NR RYS. 7
OBIEKT: Rozbudowa i Przebudowa świetlicy w Jedrychowie	PROJEKTOWAŁ:	OPRACOWAŁ:
LOKALIZACJA: Jędrzychowo dz.nr 57 gm. Kisielice		mgr inż.arch. Michał Kamiński
INWESTOR: Gmina Kisielice ul. Daszyńskiego 5	TYTUŁ RYSUNKU: PROJEKT ARCH-BUDOWLANY ZAMIENNY PRZEBUDOWY ŚWIETLICY WIEJSKIEJ PRZEKRÓJ A-A 1 : 100	
DATA: 02.2018	SKALA: 1 : 50	