


PROJEKT ARCH-BUDOWLANY
PRZEBUDOWY ŚWIETLICY WIEJSKIEJ
RZUT NADPROŻY
1 : 100

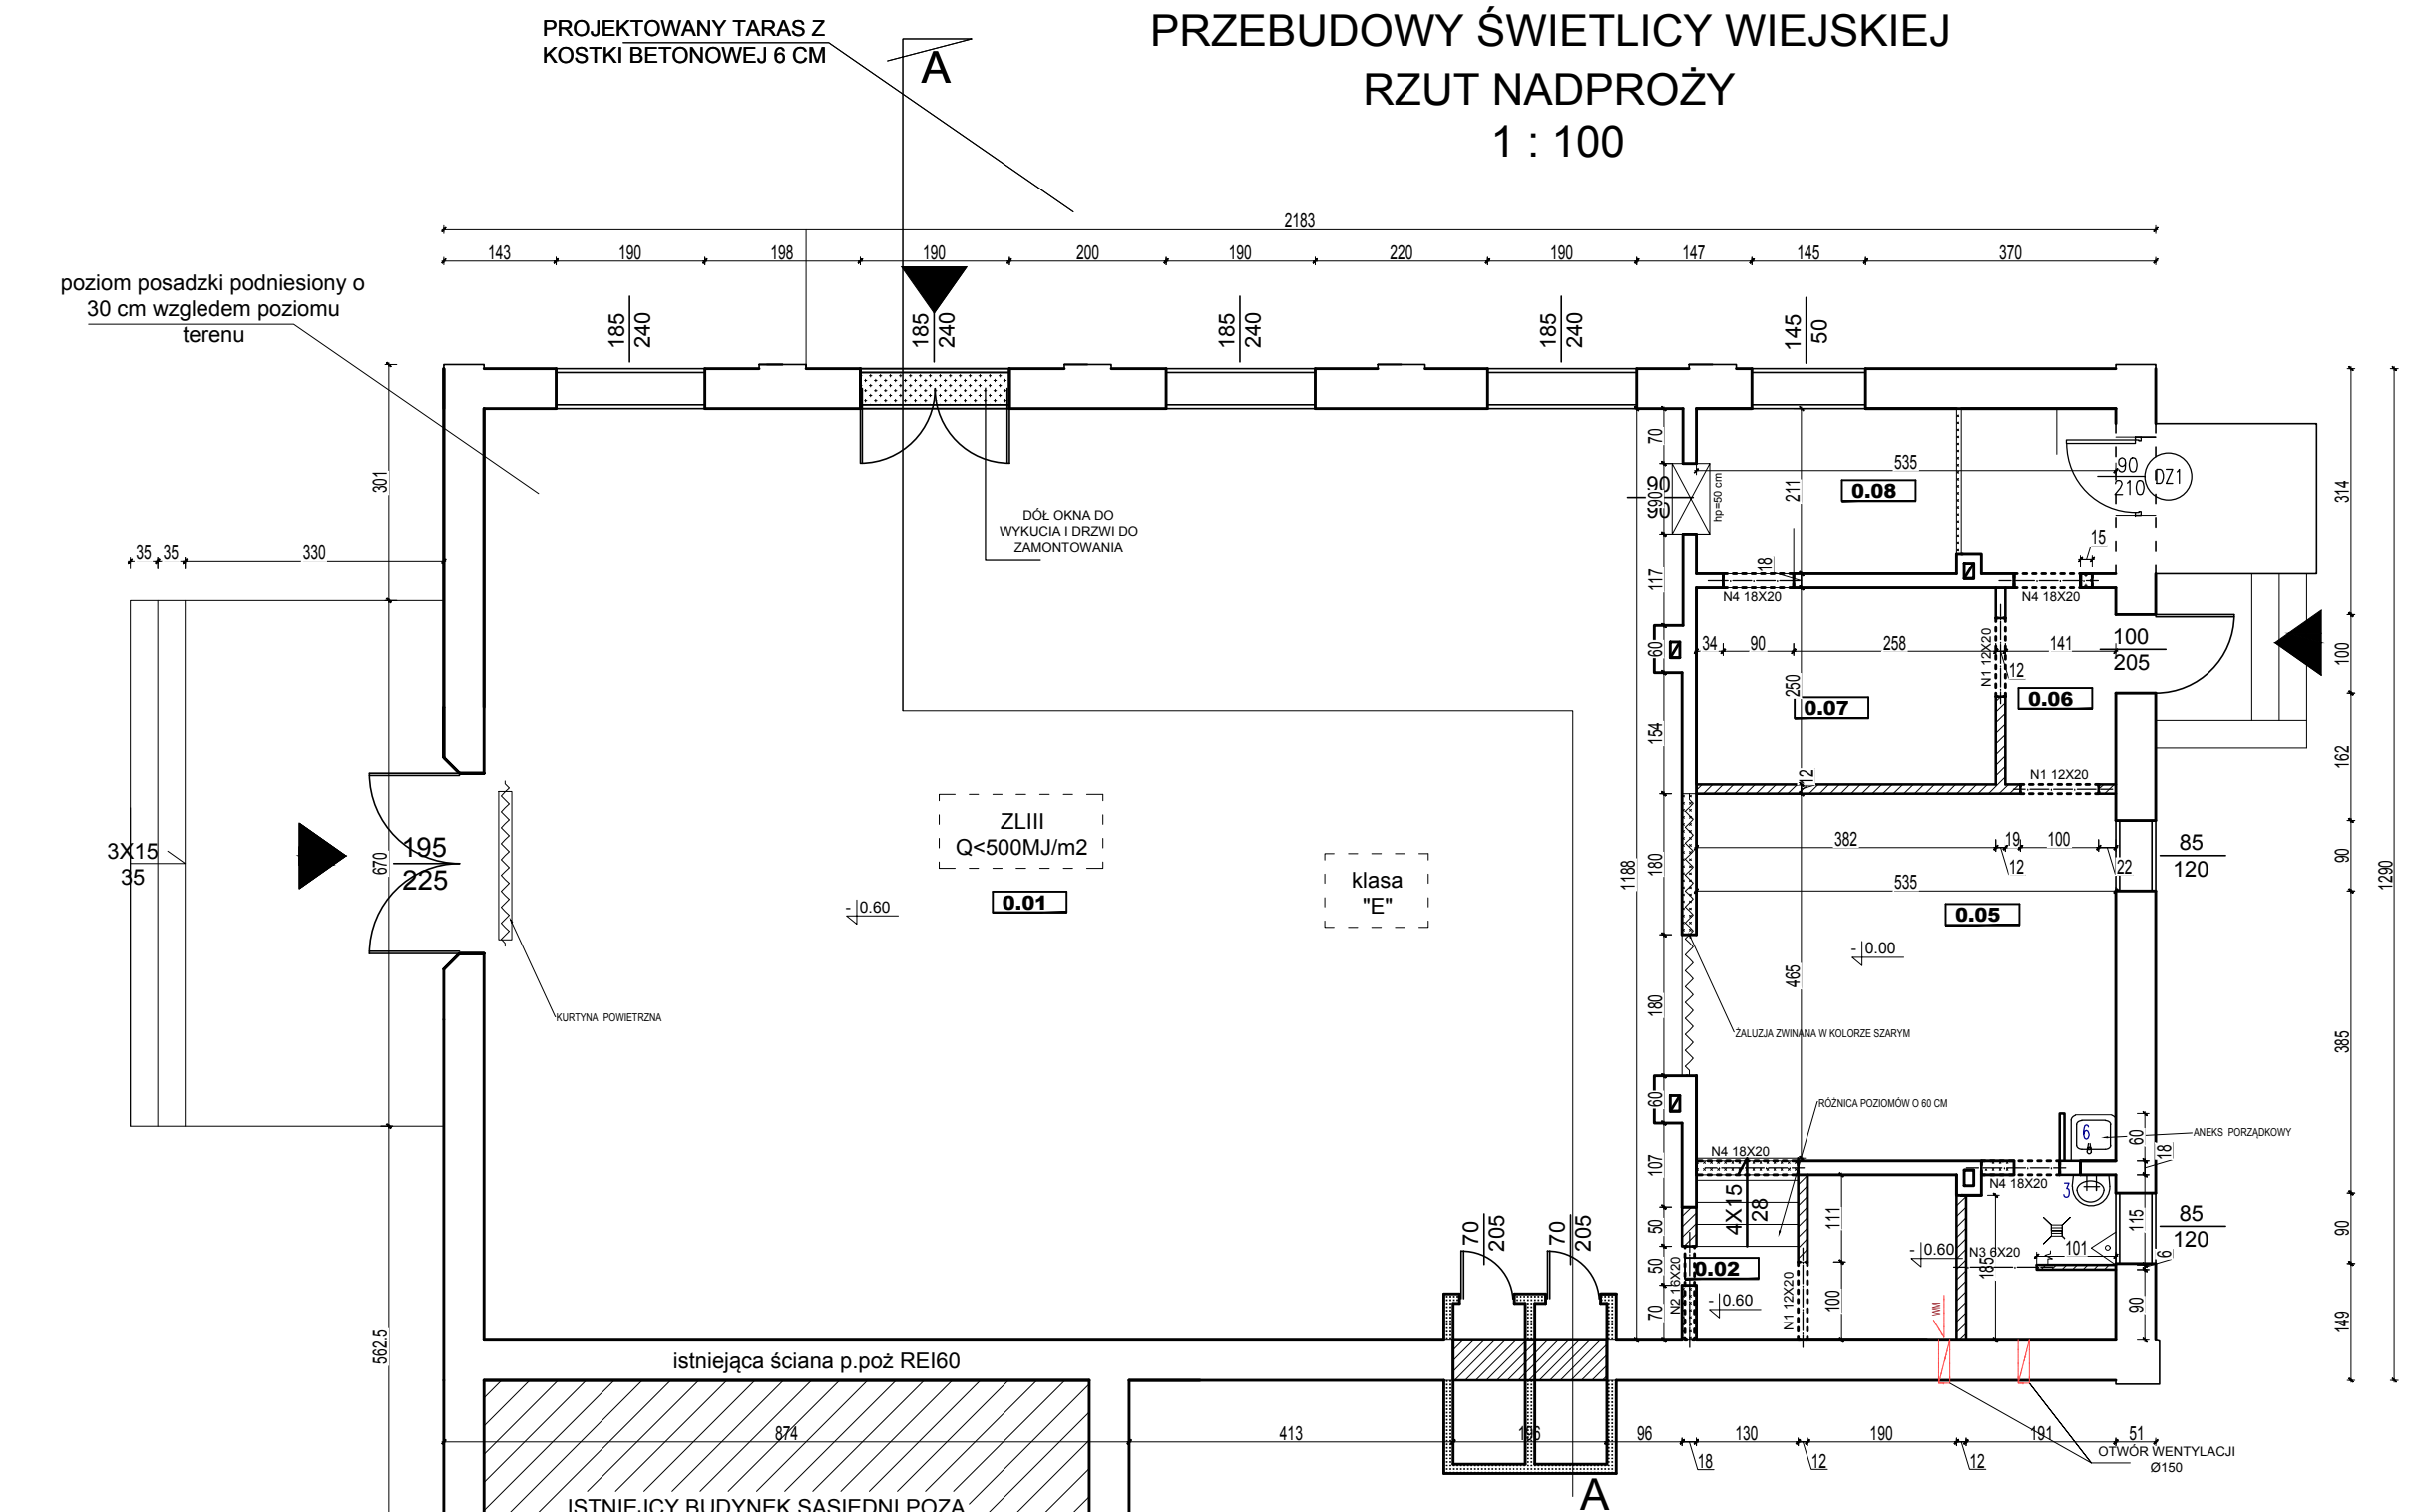

- ściany istniejące
- projektowane ściany
- ściany do wyburzenia
- wejście do budynku
- WG - wentylacja grawitacyjna
- WM - wentylacja mechaniczna

ZESTAWIENIE POWIERZCHNI POMIESZCZEŃ ŚWIETLICY		
PARTER		
NR	NAZWA POMIESZCZENIA	POW. [m²]
POMIESZCZENIA		
0.01	ŚWIETLICA	181.12
0.02	KOMUNIKACJA	2.74
0.03	WC NIEPEŁNOSPRAWNY	4.22
0.04	WC MĘSKI	3.97
0.05	ŚWIETLICA	25.03
0.06	KOMUNIKACJA	3.52
0.07	MAGAZYN	9.55
0.08	ZAPLECZE KUCHENNE	11.20
SUMA CAŁKOWITA		241.3500

PROJEKT ZAMIENNY

		BRANŻA: BUDOWLANA		NR RYS	
		PROJEKTOWAŁ		OPRACOWAŁ:	
OBIEKT: Rozbudowa i Przebudowa świetlicy w Jedrychowie				mgr inż. arch. Michał Kamiński	
LOKALIZACJA: Jędrzychowo dz.nr 57 gm. Kisielice		TYTUŁ RYSUNKU: PROJEKT ARCH-BUDOWLANY PRZEBUDOWY ŚWIETLICY WIEJSKIEJ RZUT NADPROŻY 1 : 100			
INWESTOR: Gmina Kisielice ul. Daszyńskiego 5					
DATA: 02.2018					